



Fachada principal - Escala 1:50

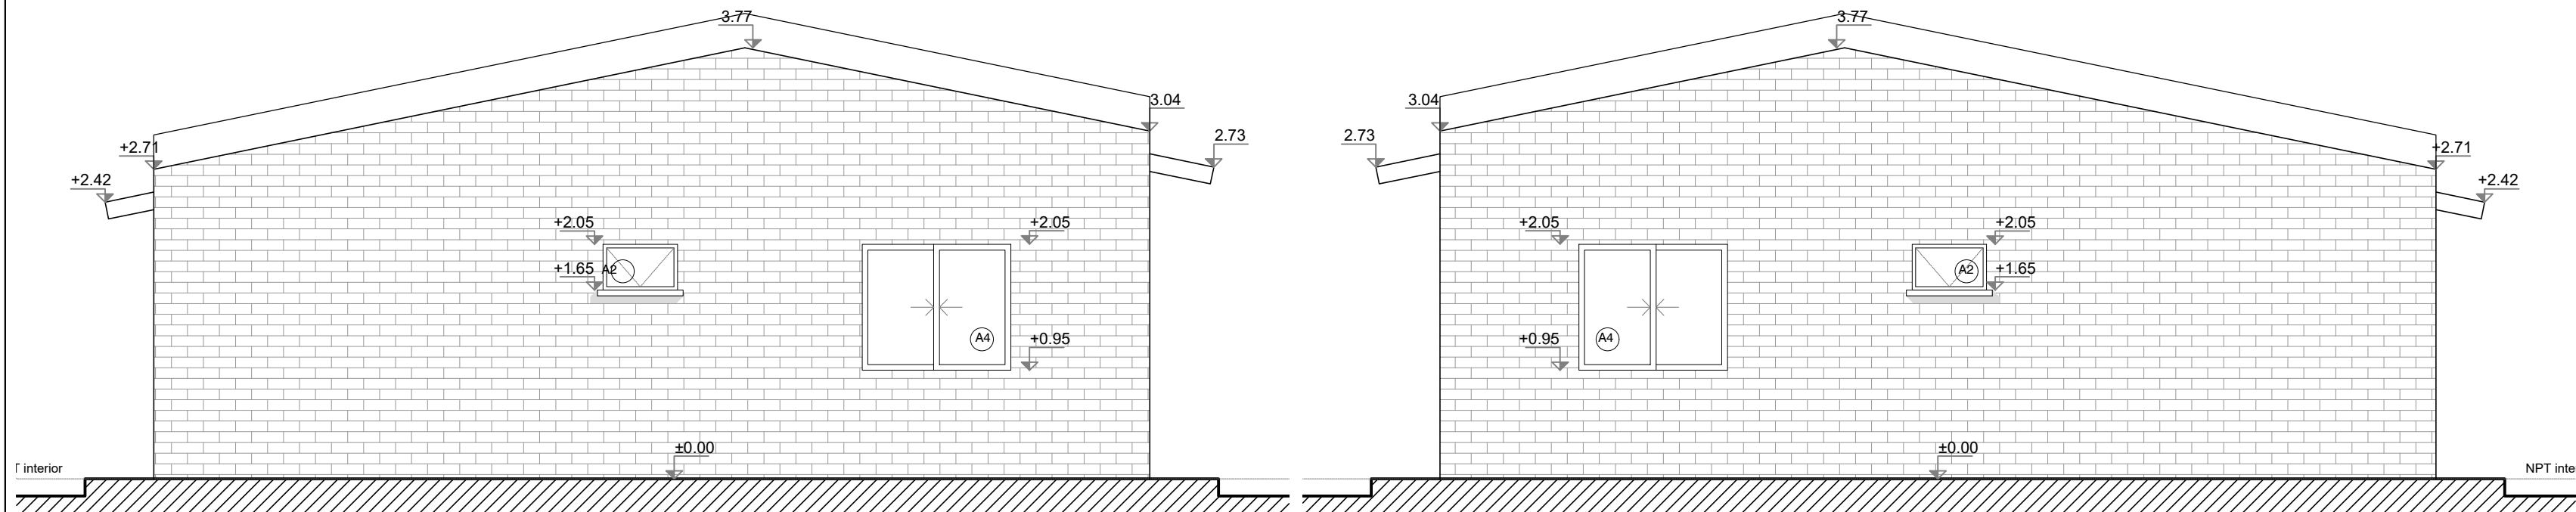

Fachada lateral - Escala 1:50

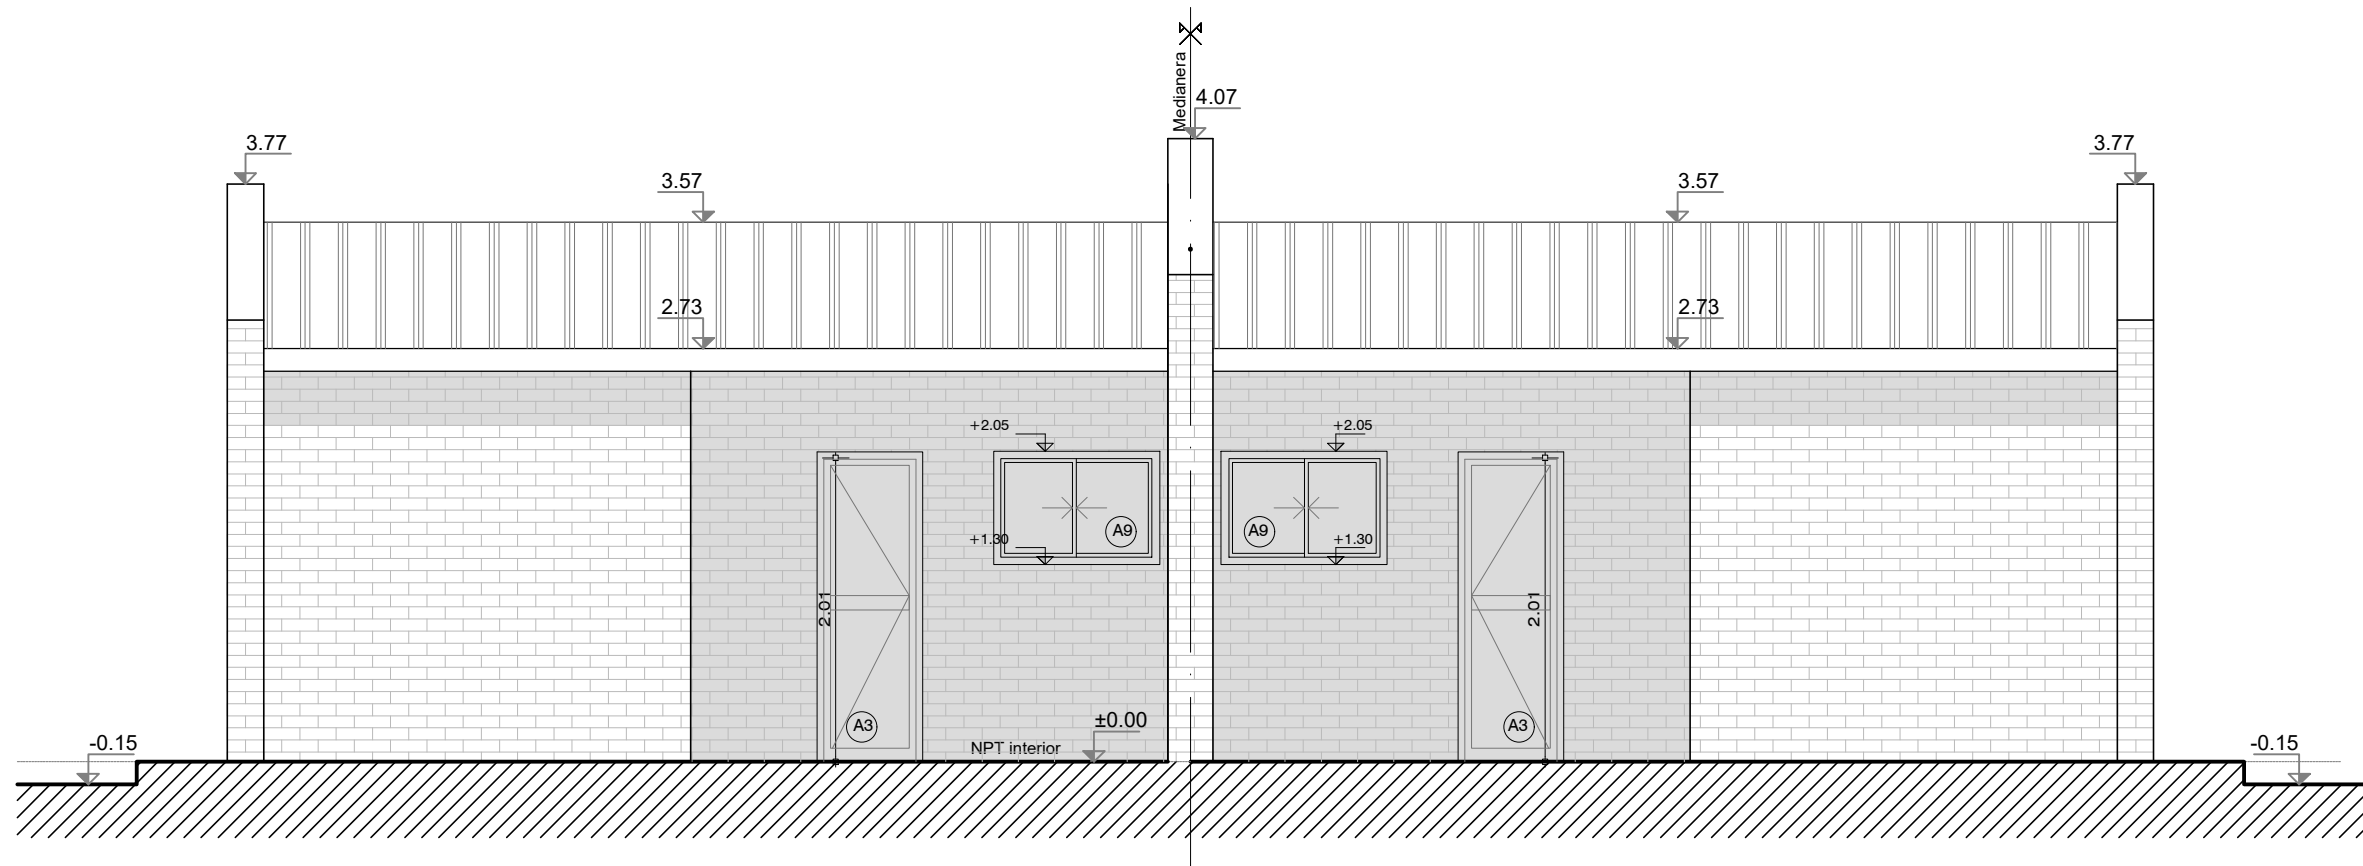

Fachada posterior - Escala 1:50



## Albañilería - Fachadas Bloque B: 2 x 1N2D

PROYECTO EJECUTIVO - ETAPA 3B (separativo 30cm)

Asentamiento		Maracaná Sur		ET 3B - VA02-11
Ubicación		Localidad Montevideo		
Escala	1:50	Fecha	Marzo 2022	Nº Plano
Firma del Técnico			Firma del Coordinador	
Arquitecto			Soc. Fernando Pintos	
Javier Ruiz				
Equipo Técnico: Aguilar y asociados. Archivo: MS_PE_ET3B-VA02_Tipologías 1 Nivel.dwg				