




Fachada principal - Escala 1:50

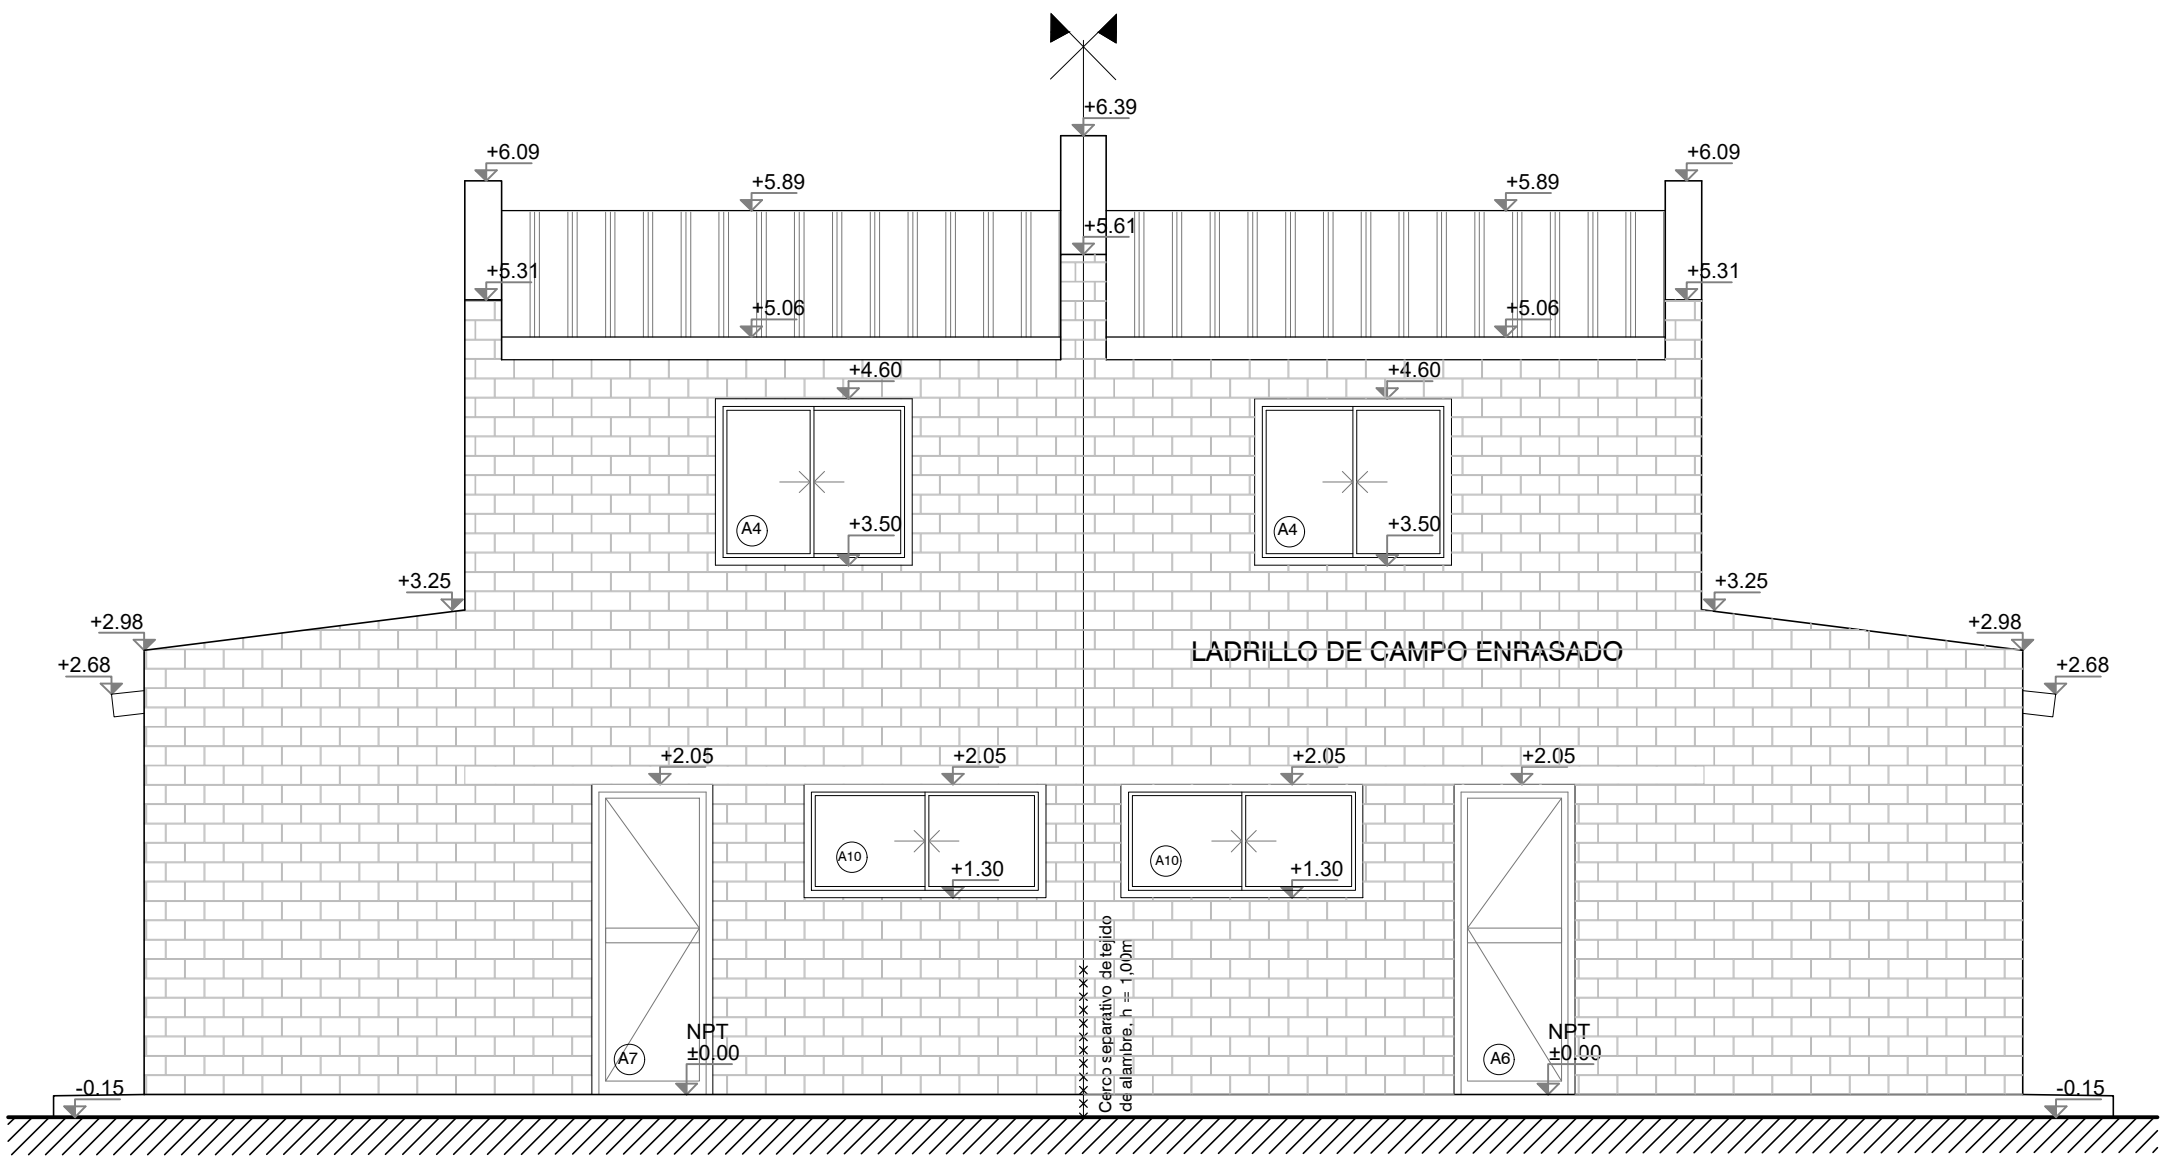


Fachada posterior - Escala 1:50

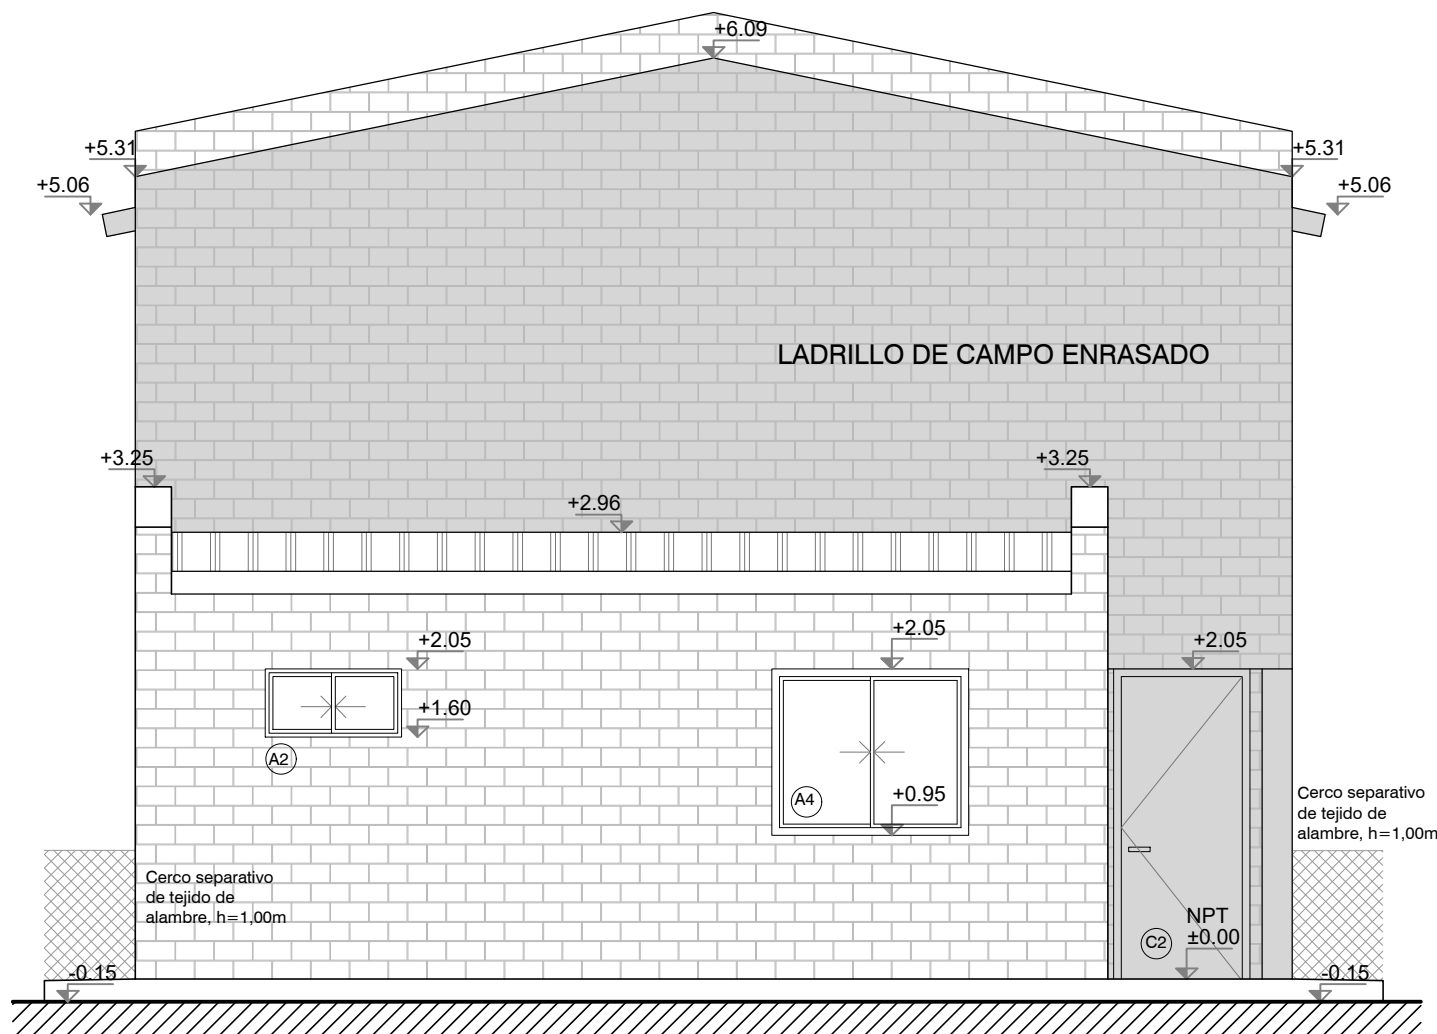


Fachada lateral - Escala 1:50

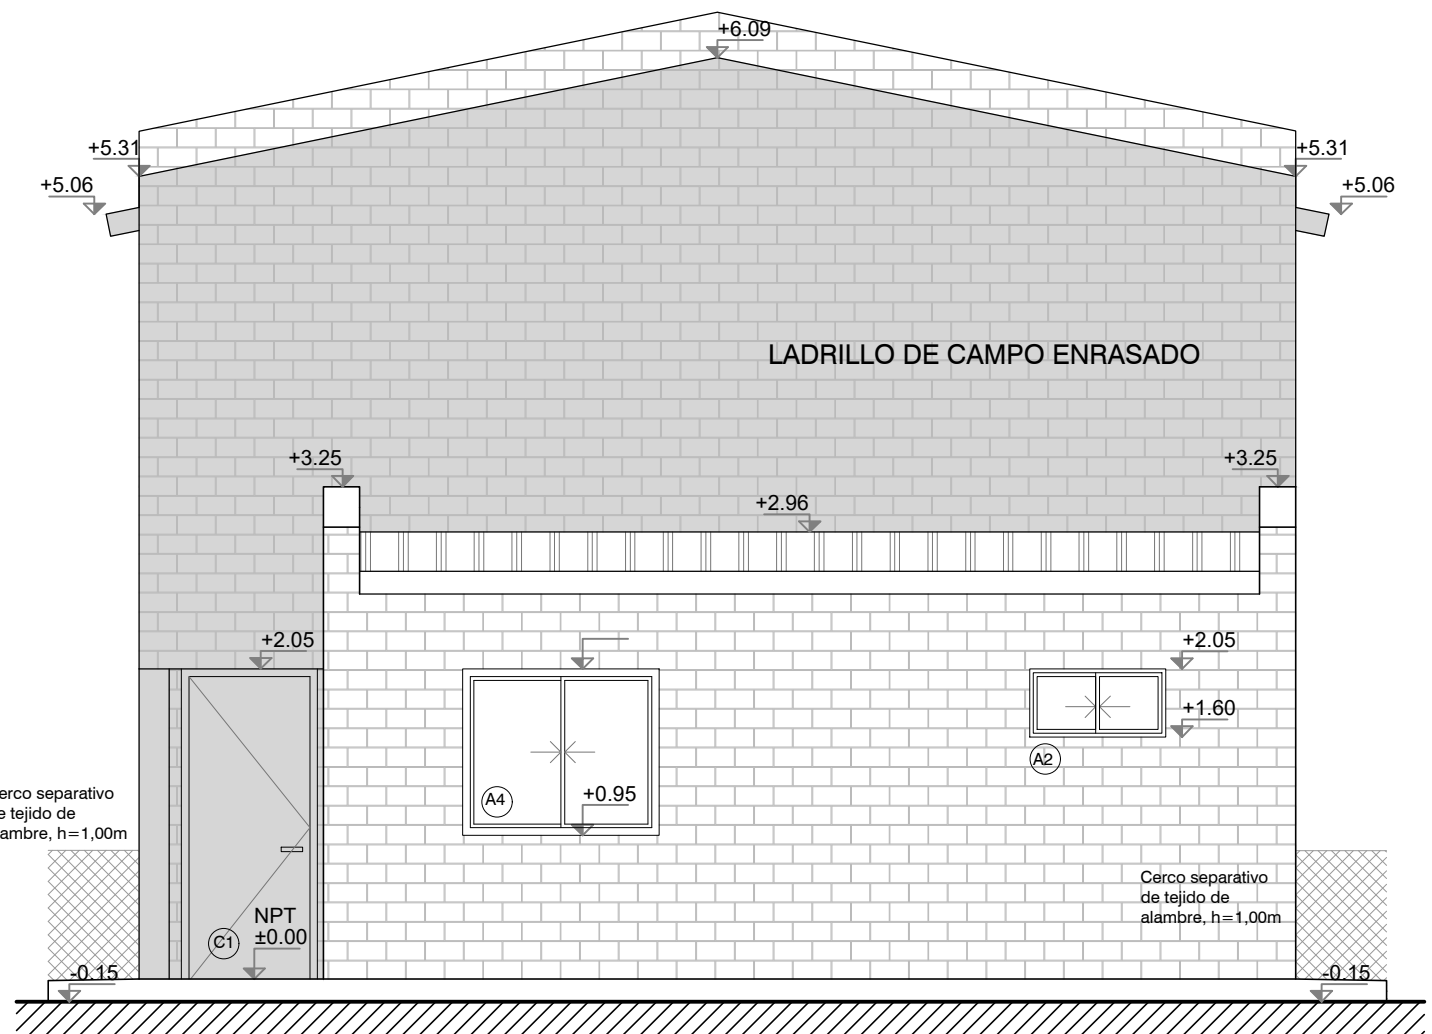


Fachada lateral - Escala 1:50

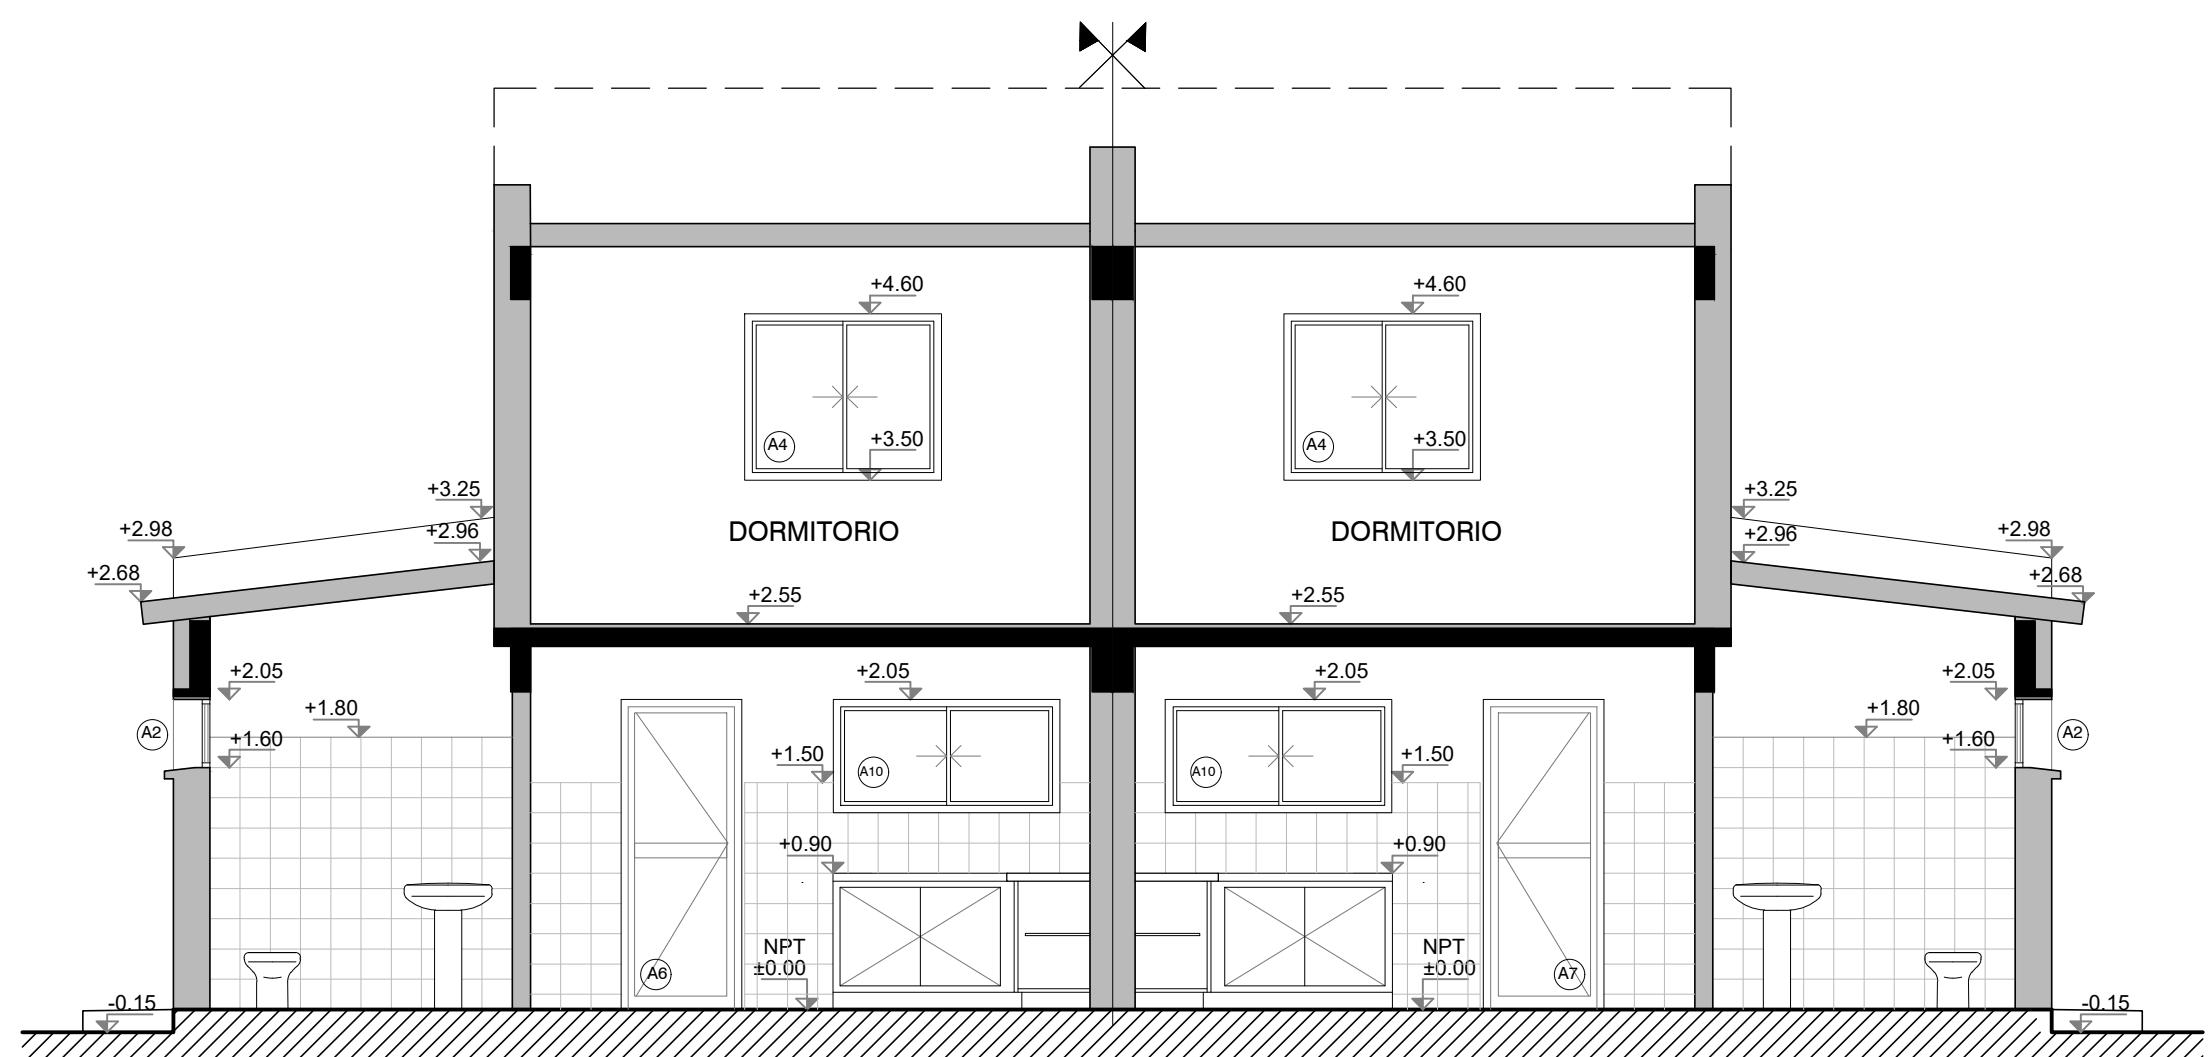

Corte AA - Escala 1:50

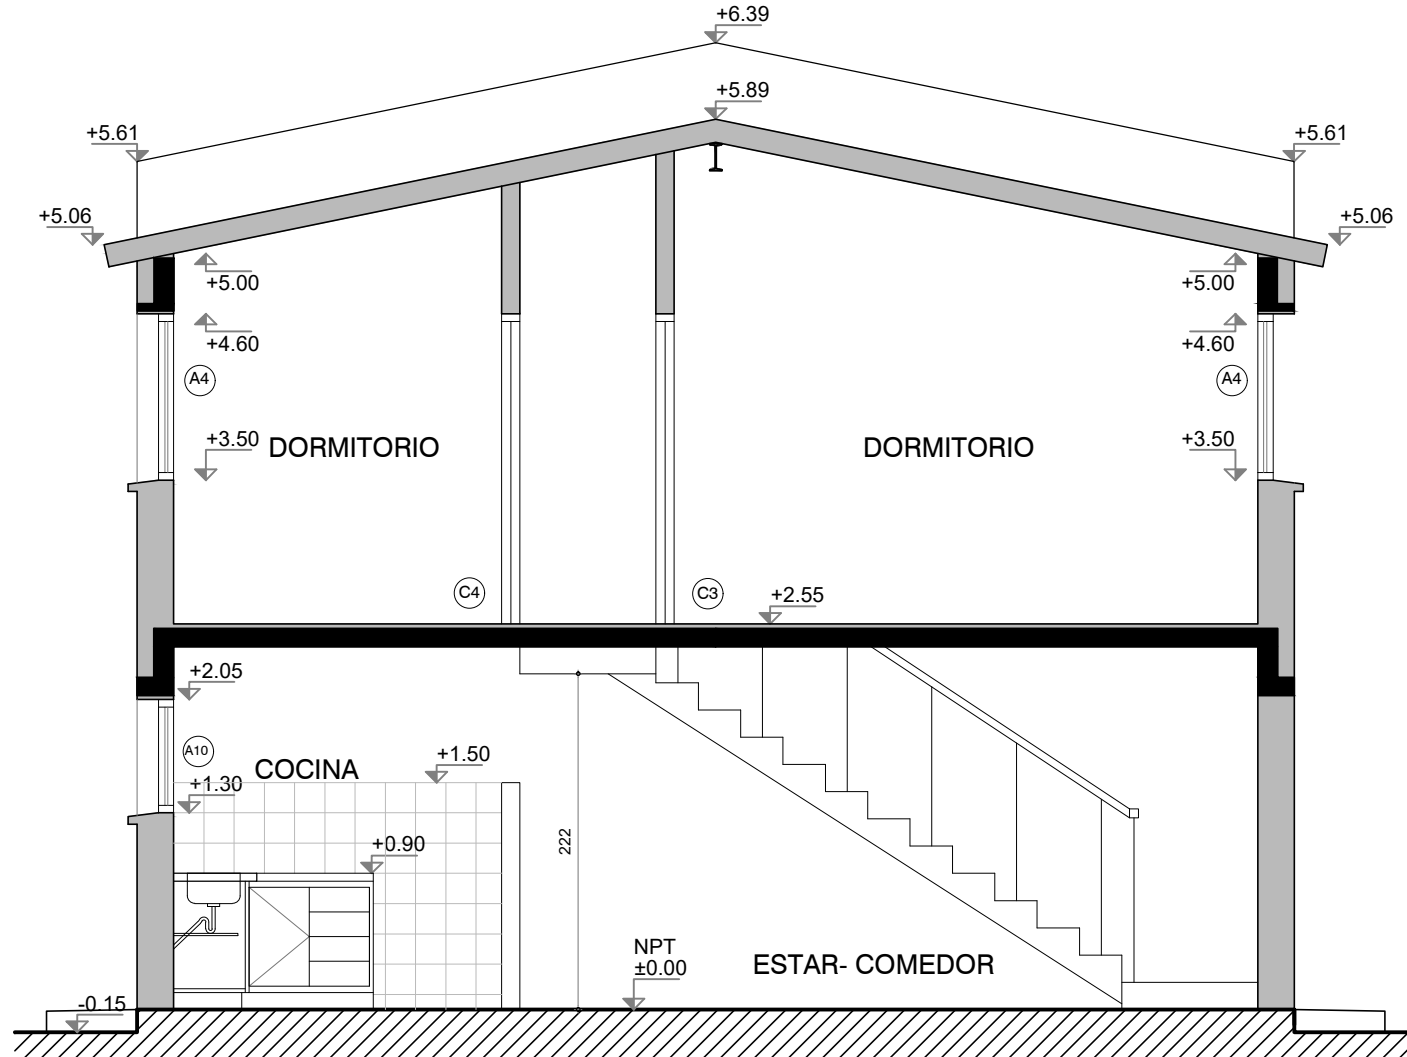

Corte BB - Escala 1:50

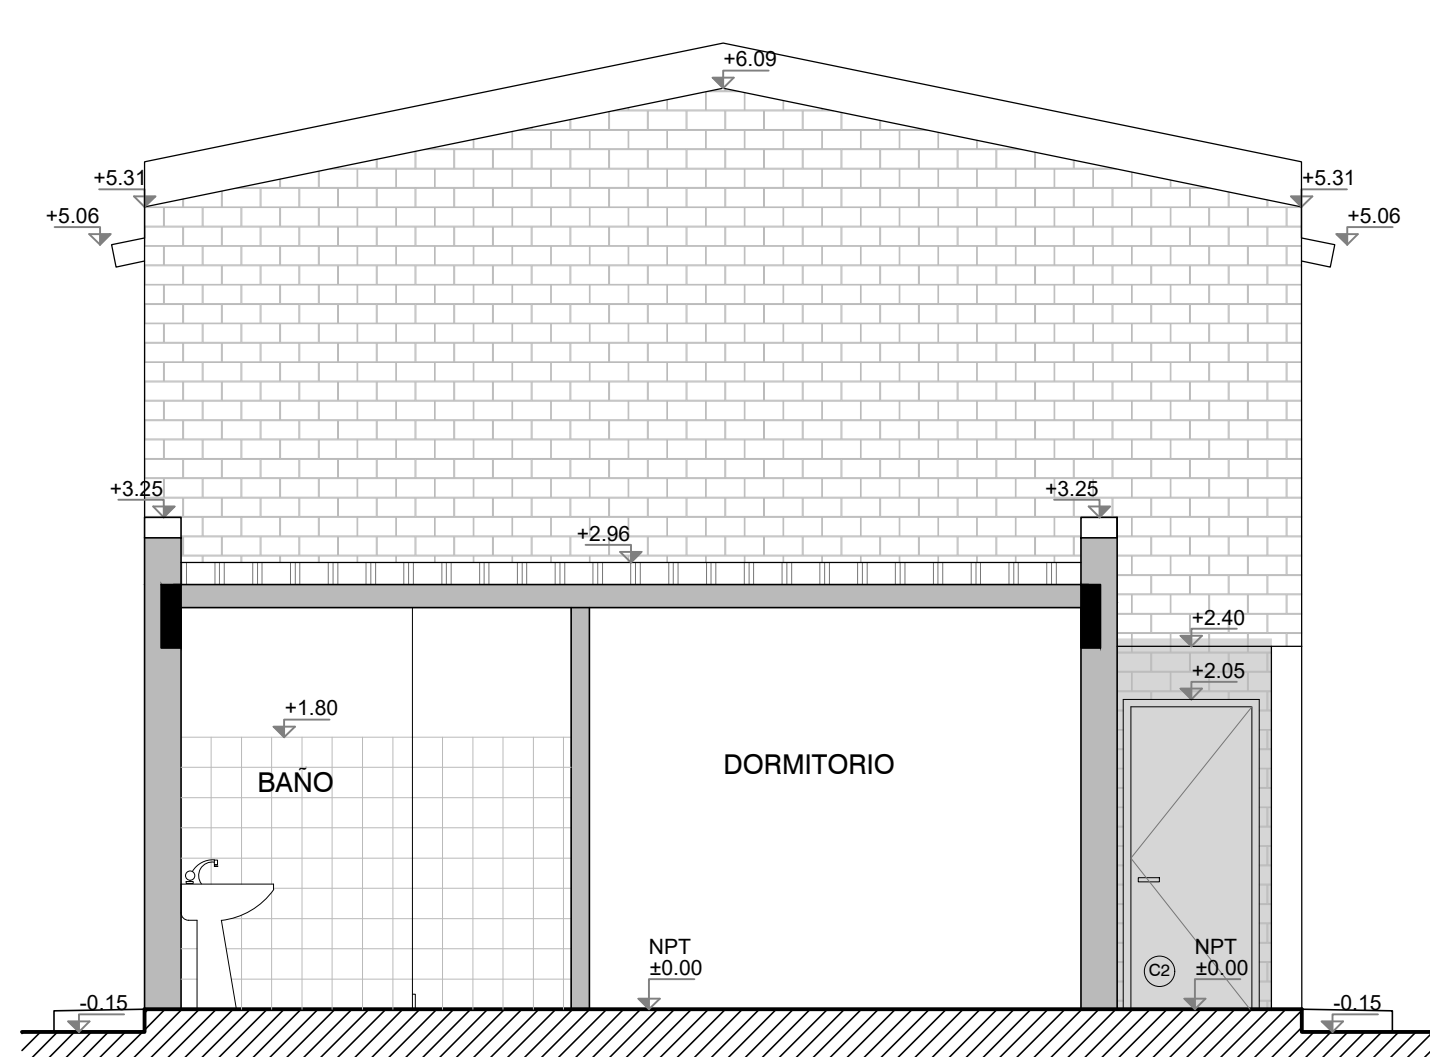

Corte CC - Escala 1:50



Ministerio  
de Vivienda y  
Ordenamiento Territorial

Programa  
Mejoramiento  
de Barrios

Albañilería - Alzados

Bloque F: 2 x 2N3D

PROYECTO EJECUTIVO - ETAPA 3B (separativo: 30cm)

Asentamiento	Maracaná Sur	ET 3B - VA02-25			
Ubicación	Localidad Montevideo				
Escala	1:50	Fecha	Marzo 2022	N° Plano	
Firma del Técnico	Firma del Coordinador				
Arquitecto	Soc. Fernando Pintos				
Equipo Técnico:	Aguilar y asociados. Archivo: MS_PE_ET3B-VA02_Tipologías 2 Niveles.dwg				