




Planta Techos - Escala 1:50

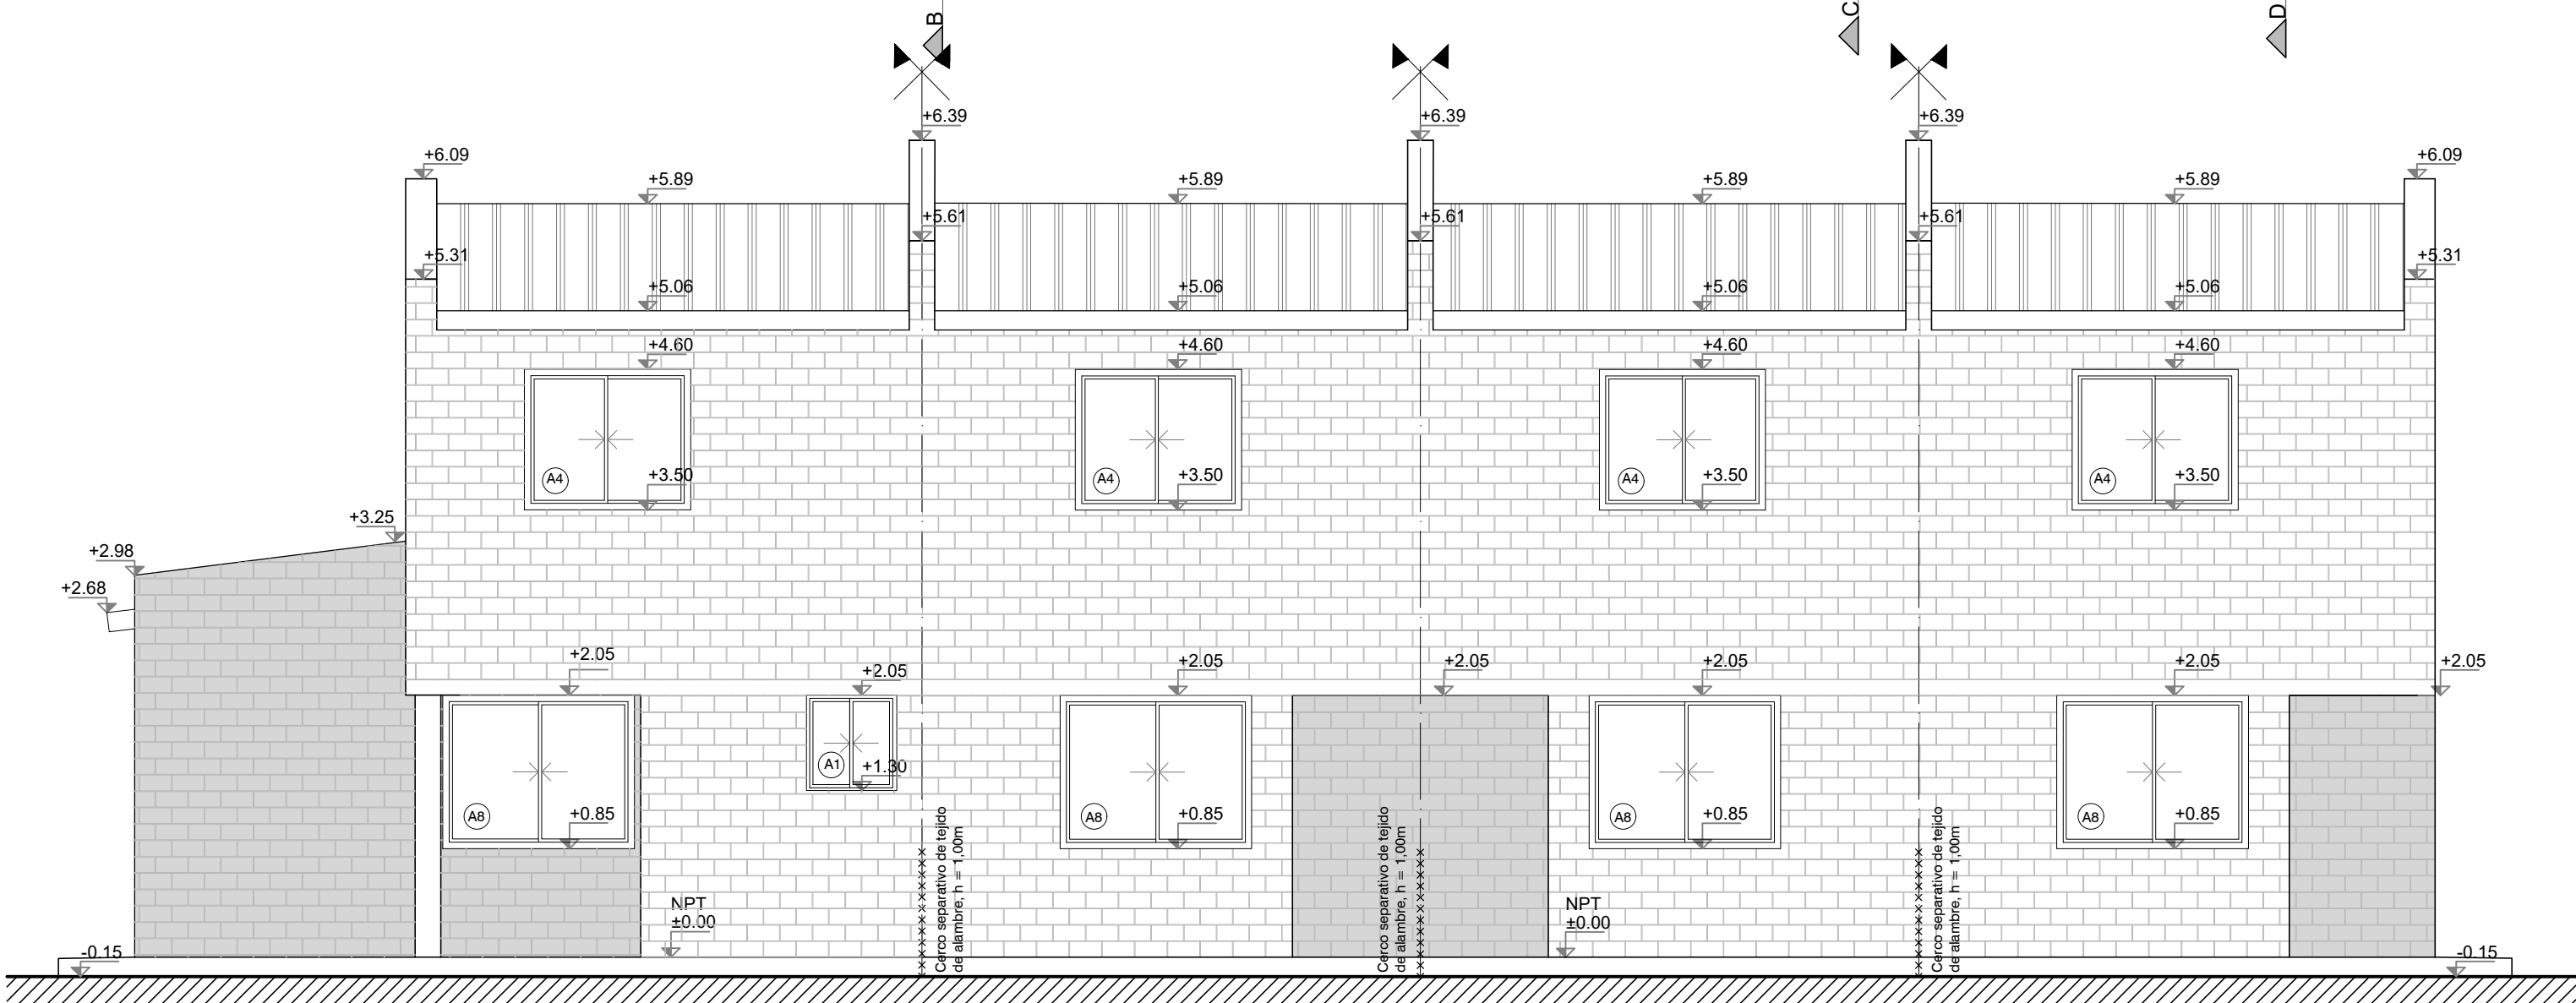

Fachada principal - Escala 1:50

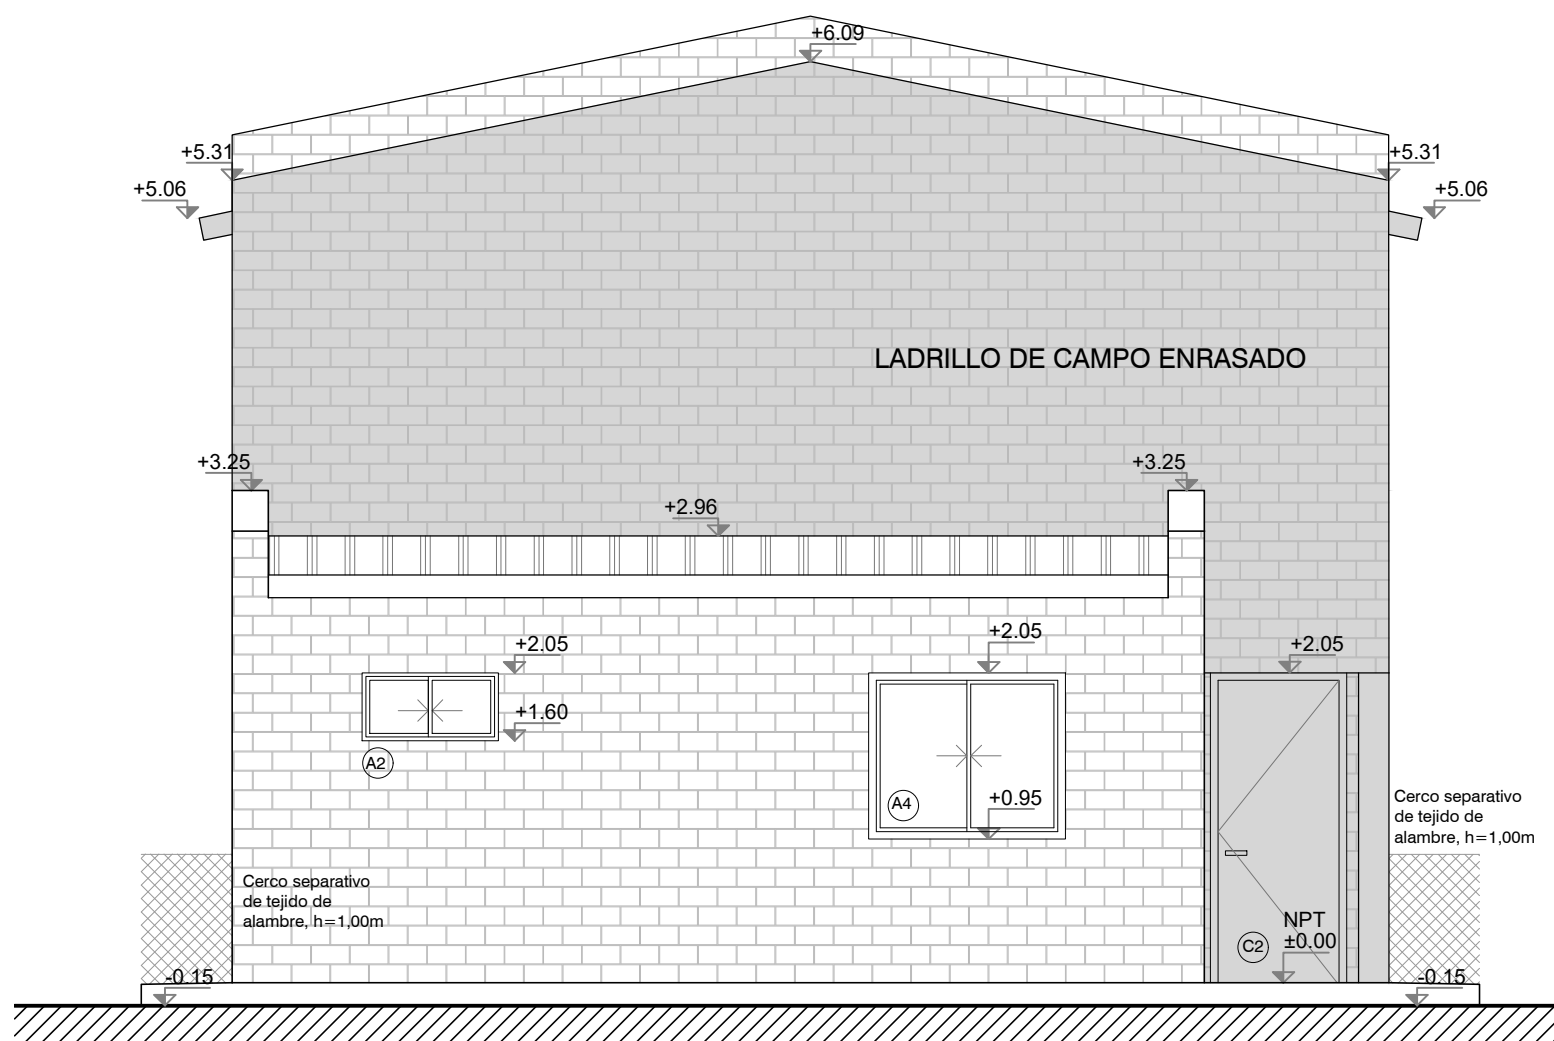

Fachada lateral - Escala 1:50

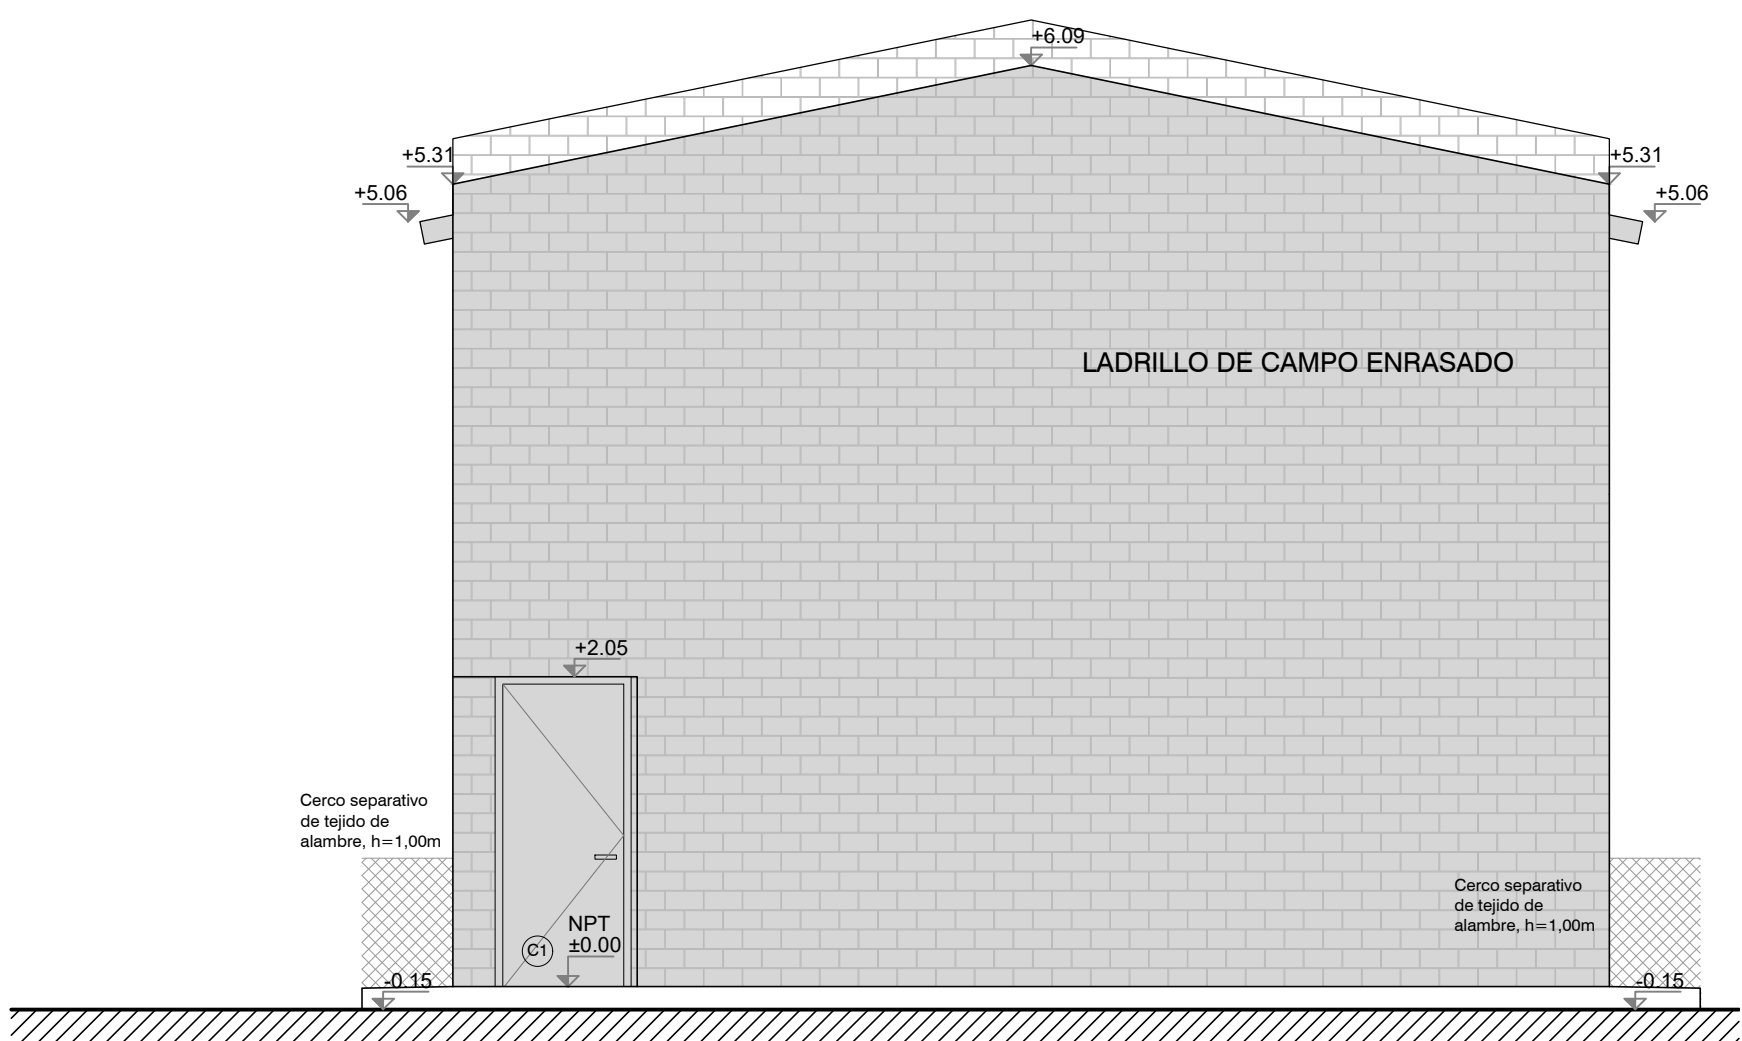

Fachada lateral - Escala 1:50

Albañilería - Plantas y fachadas  
Bloque P: 3 x 2N2D + 2N3D  
PROYECTO EJECUTIVO - ETAPA 3B

Asentamiento	Maracanã Sur	ET 3B - VA02-47
Ubicación	Localidad Montevideo	
Escala	1:50	Fecha Marzo 2022
Firma del Técnico		Nº Plano
Firma del Coordinador		
Arq. Javier Ruiz	Soc. Fernando Pintos	
Equipo Técnico: Aguilar y asociados.	Archivo: MS_PE_ET3B-VA02_Tipologías 2 Niveles.dwg	