(800x550)

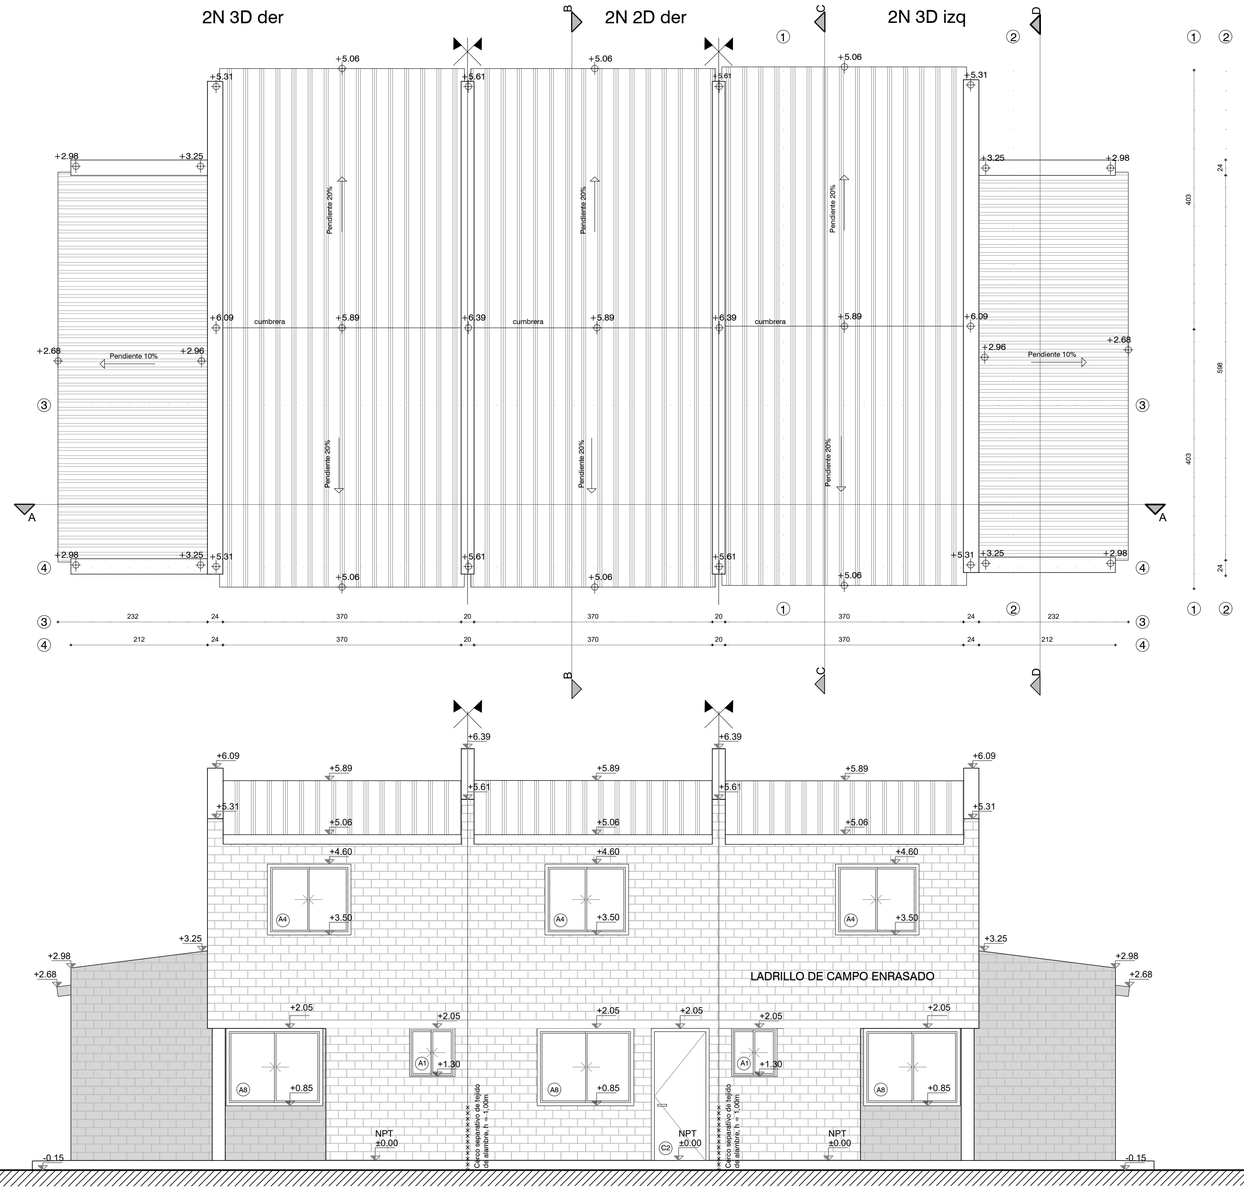

Planta Techos - Escala 1:50

Fachada principal - Escala 1:50

Fachada lateral - Escala 1:50

Fachada lateral - Escala 1:50

Ministerio de Vivienda y Ordenamiento Territorial | Programa Mejoramiento de Barrios

Albañilería - Plantas y fachadas

Bloque R: 2N2D + 2 x 2N3D

PROYECTO EJECUTIVO - ETAPA 3B

Asentamiento	Maracaná Sur		ET 3B - VA02-53
Ubicación	Localidad Montevideo		
Escala 1:50		Fecha Marzo 2022	N° Plano
Firma del Técnico		Firma del Coordinador	
Arq. Javier Ruiz		Soc. Fernando Pintos	
Equipo Técnico: Aguilar y asociados.		Archivo: MS_PE_ET3B-VA02_Tipologías 2 Niveles.dwg	

(800x550)