




Fachada posterior - Escala 1:50

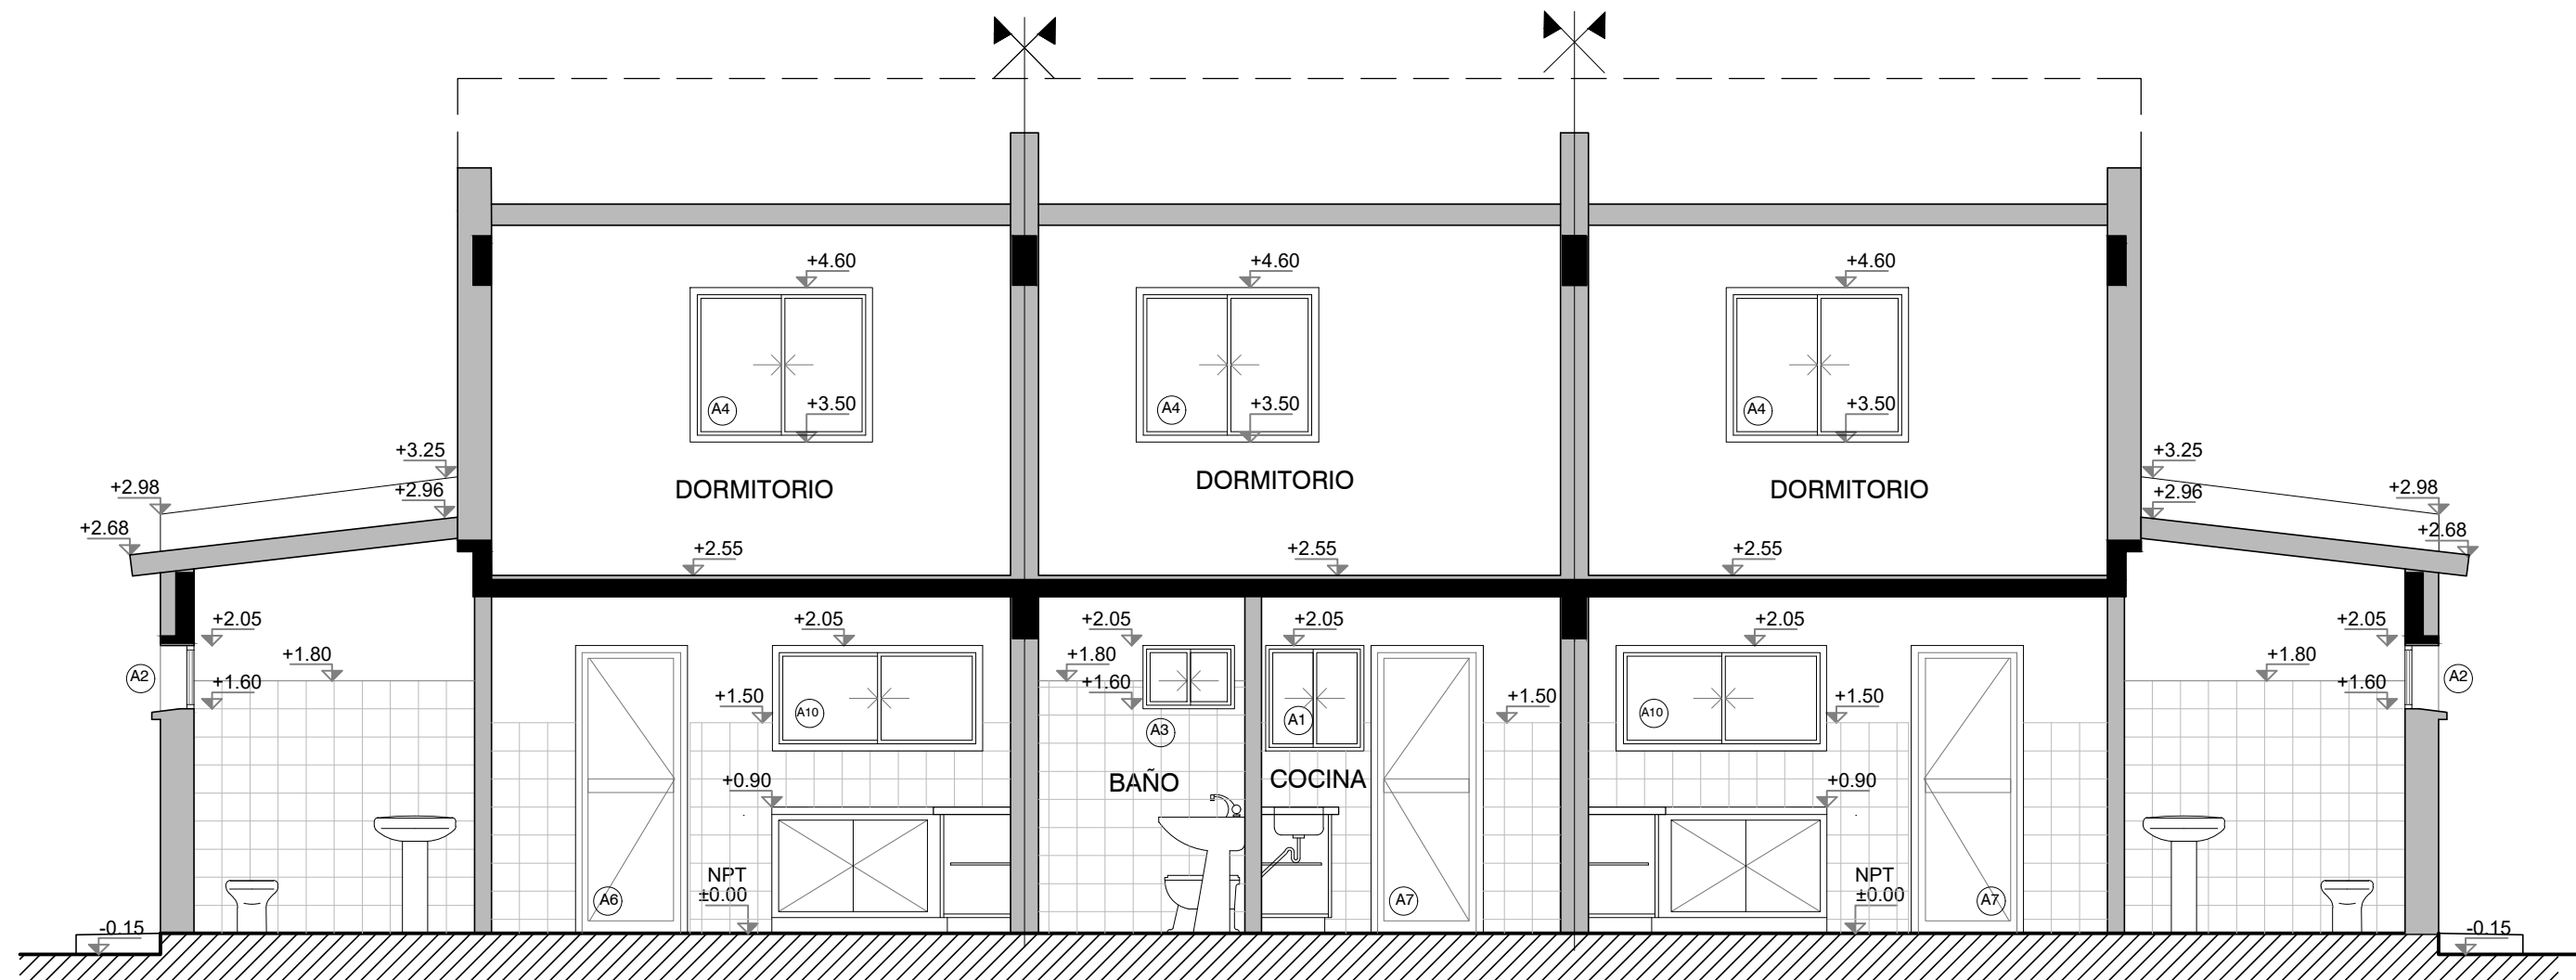


Corte AA - Escala 1:50

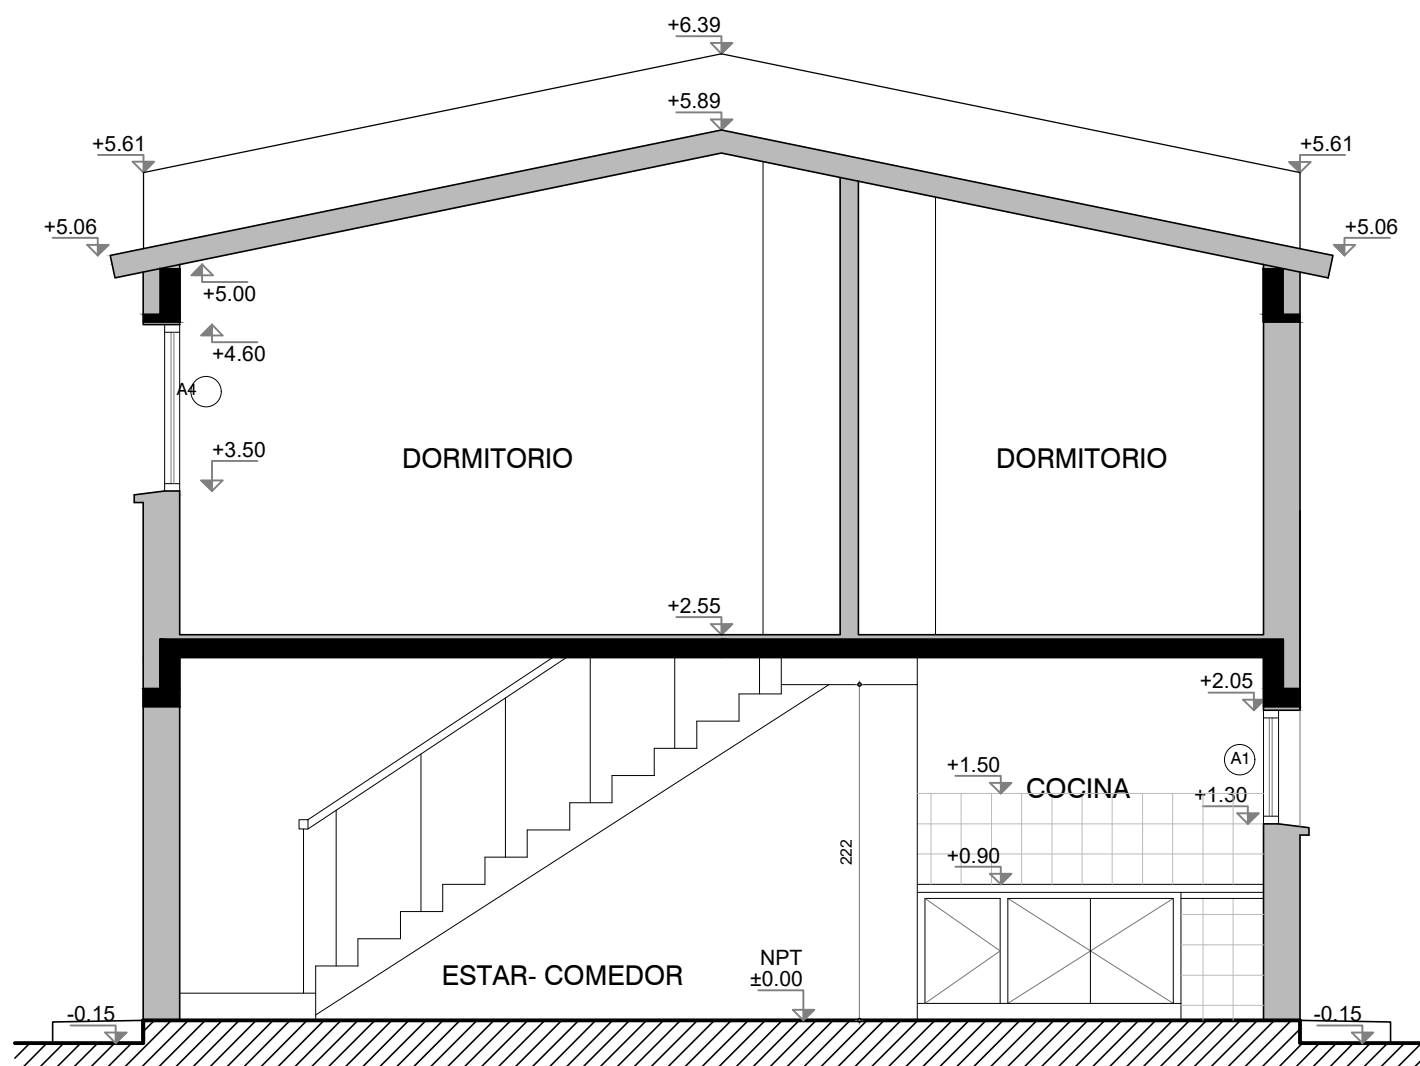

Corte BB - Escala 1:50

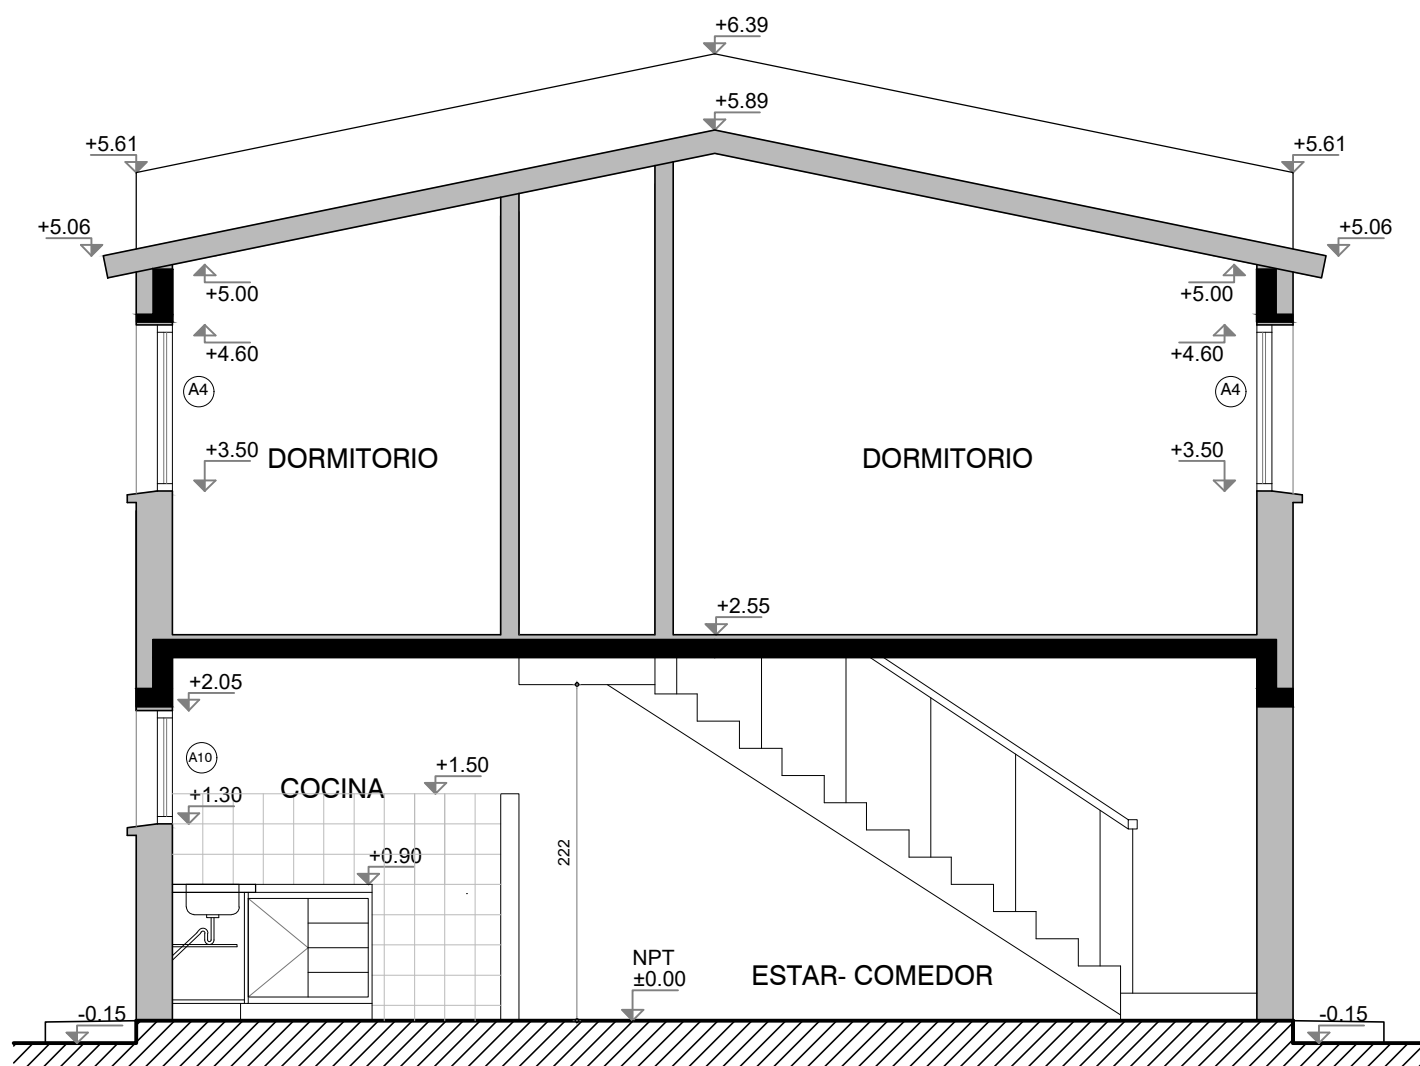

Corte CC - Escala 1:50

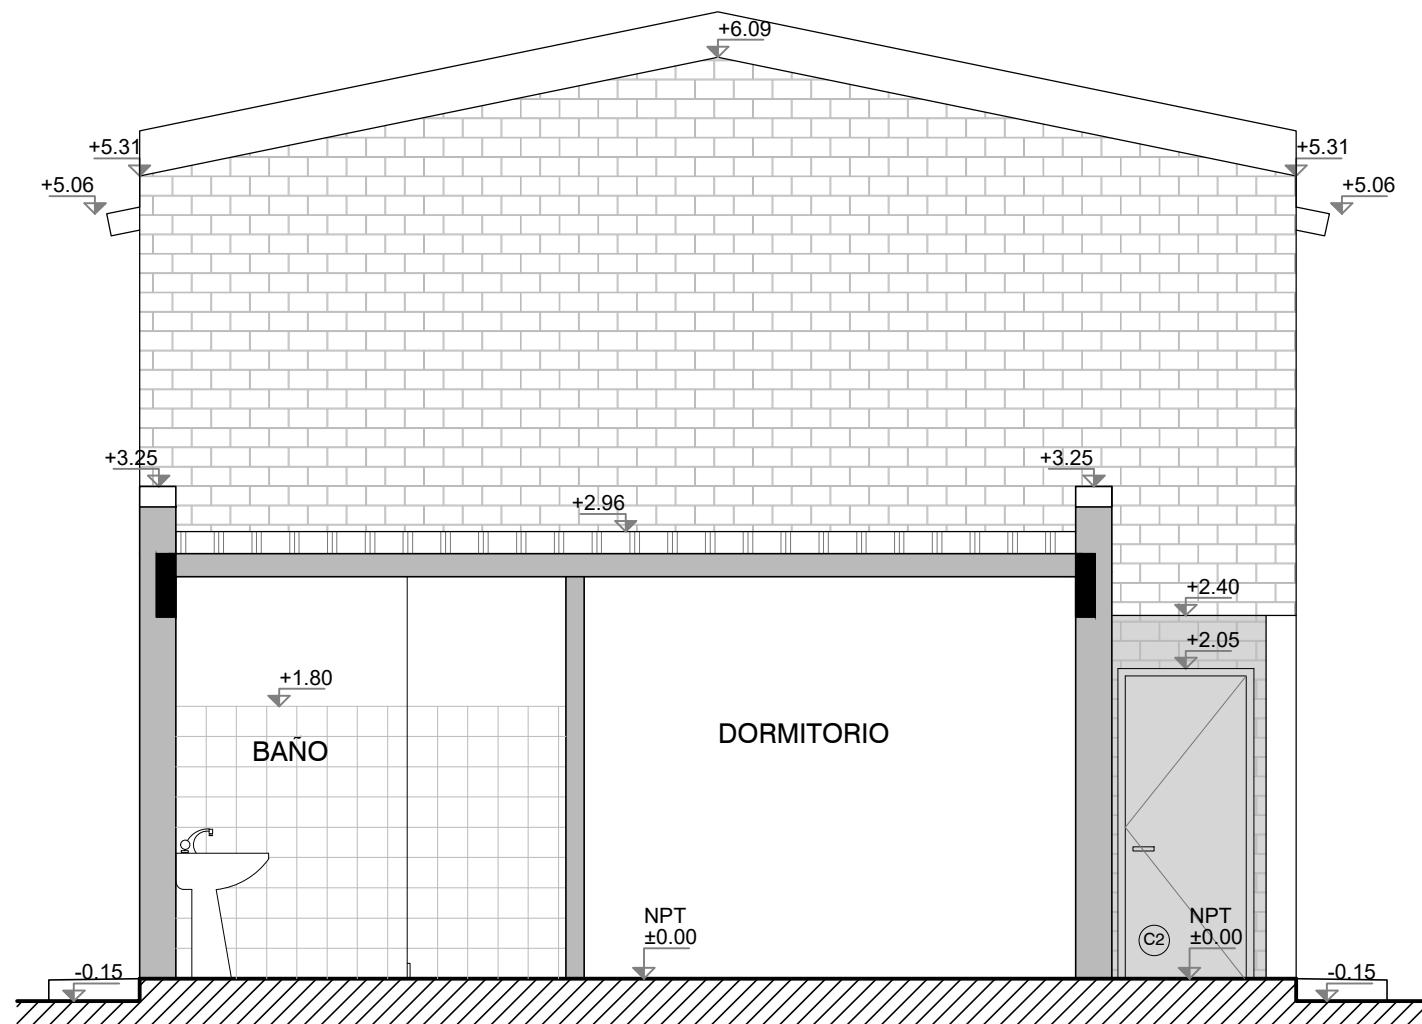

Corte DD - Escala 1:50