

REFERENCIAS

- Desagüe primaria
- Desagüe secundaria
- Desagüe pluvial
- Ventilación
- Abastecimiento - agua fría
- Abastecimiento - agua caliente sanitaria

- CI

Cámara de inspección
- SD

Sifón desconector
- PPT

Pileta de patio tapada
- BDT

Boca de desagüe tapada
- CSA

Caja sifonada abierta
- IG

Interceptor de grasa
- IP

Inodoro pedestal
- La


Lavatorio
- RP

Receptáculo
- PC


Pileta de cocina
- Ra

Rejilla de aspiración
- LLP


Llave de paso

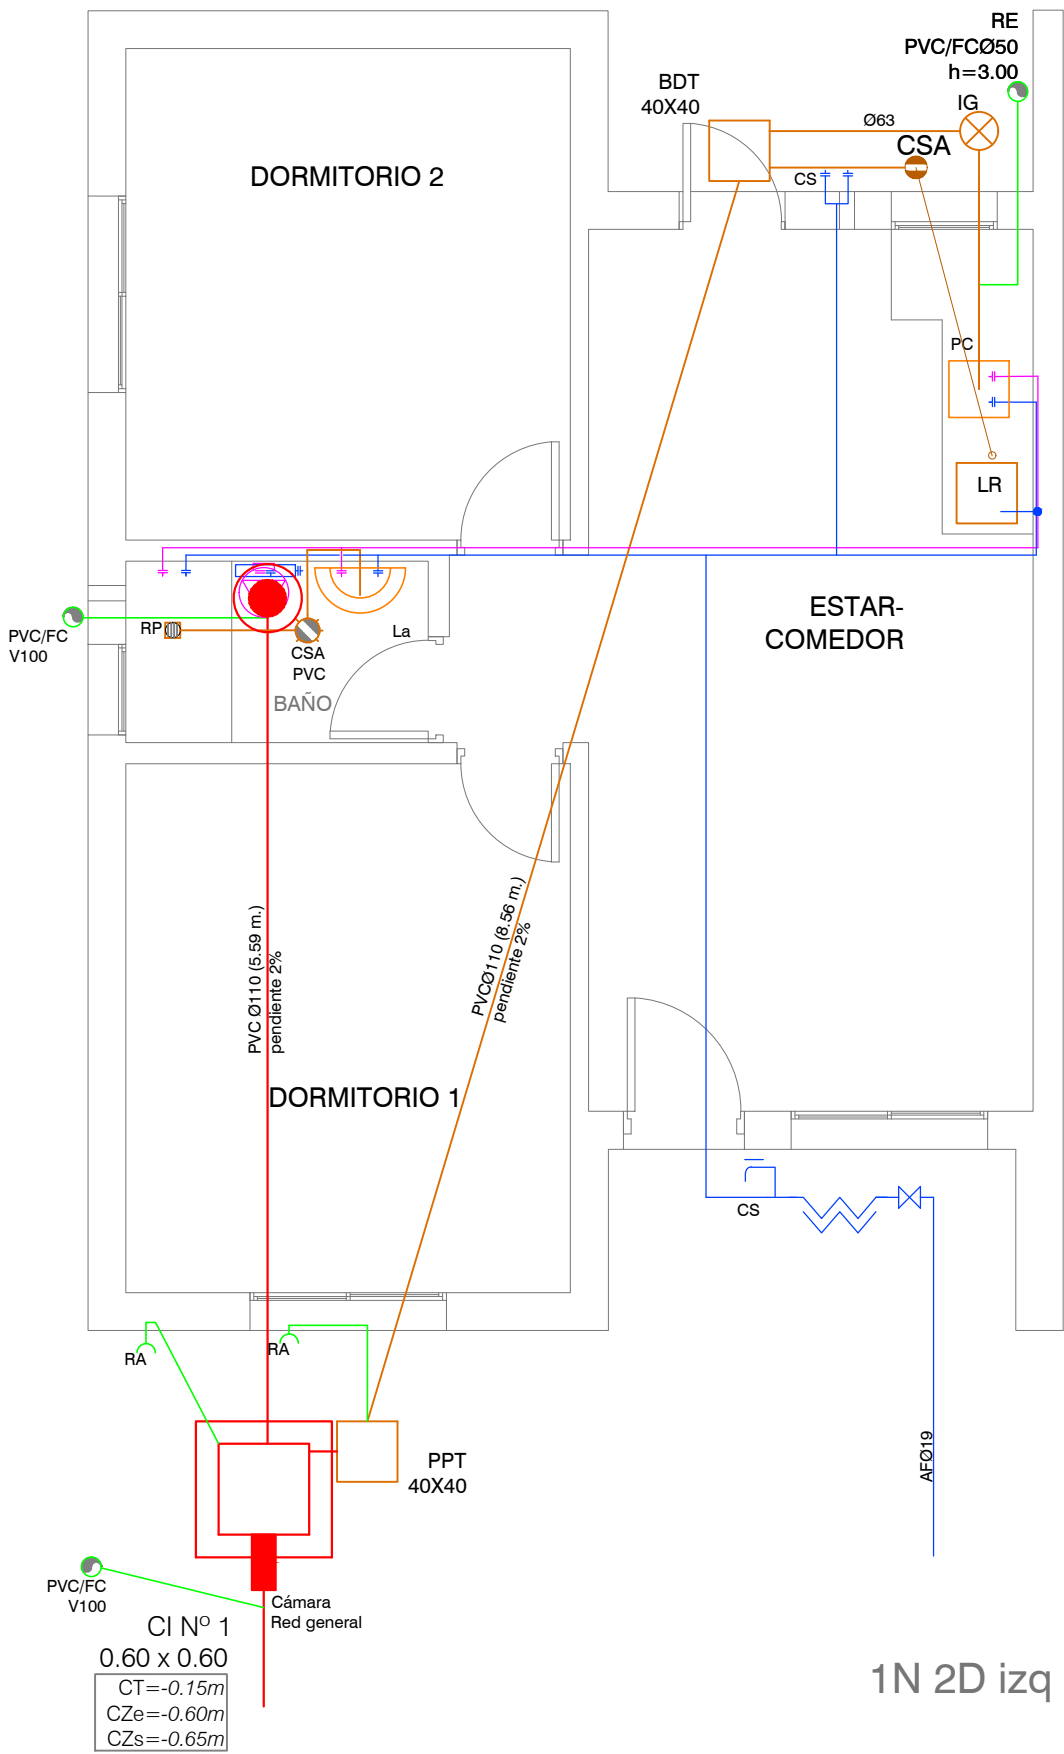

1N 2D izq

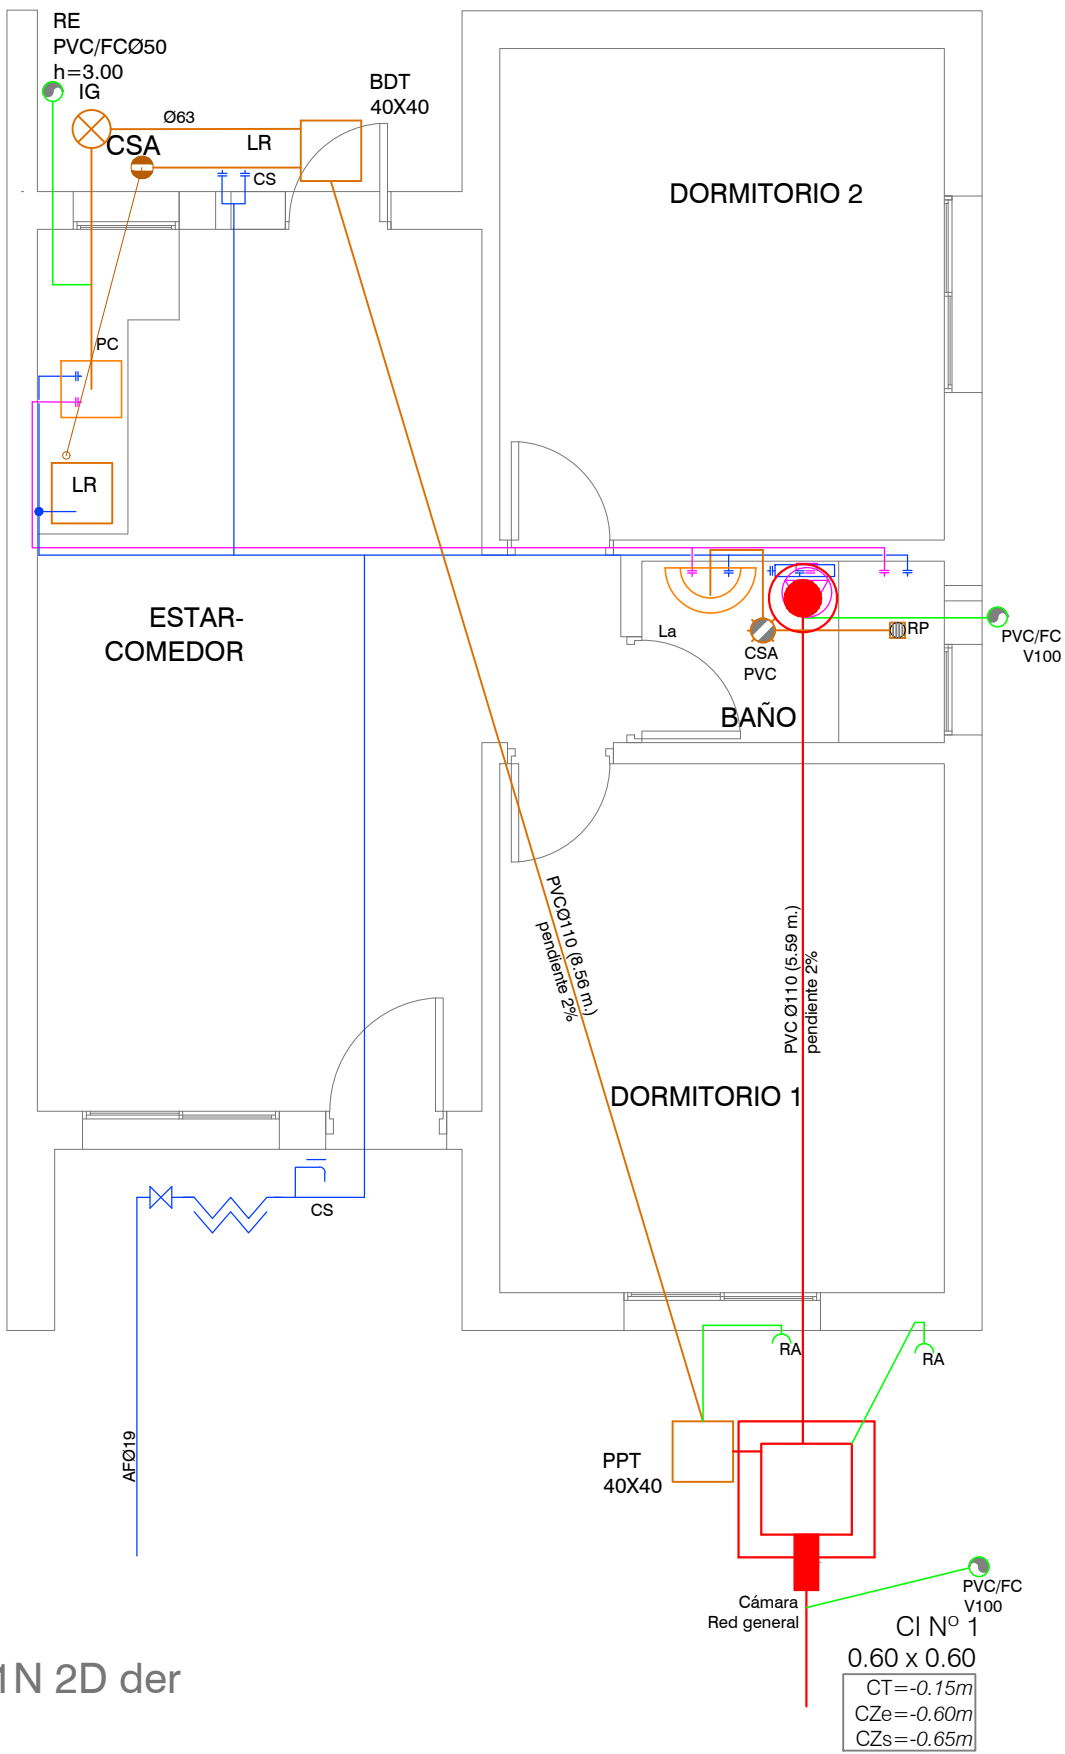

1N 2D der

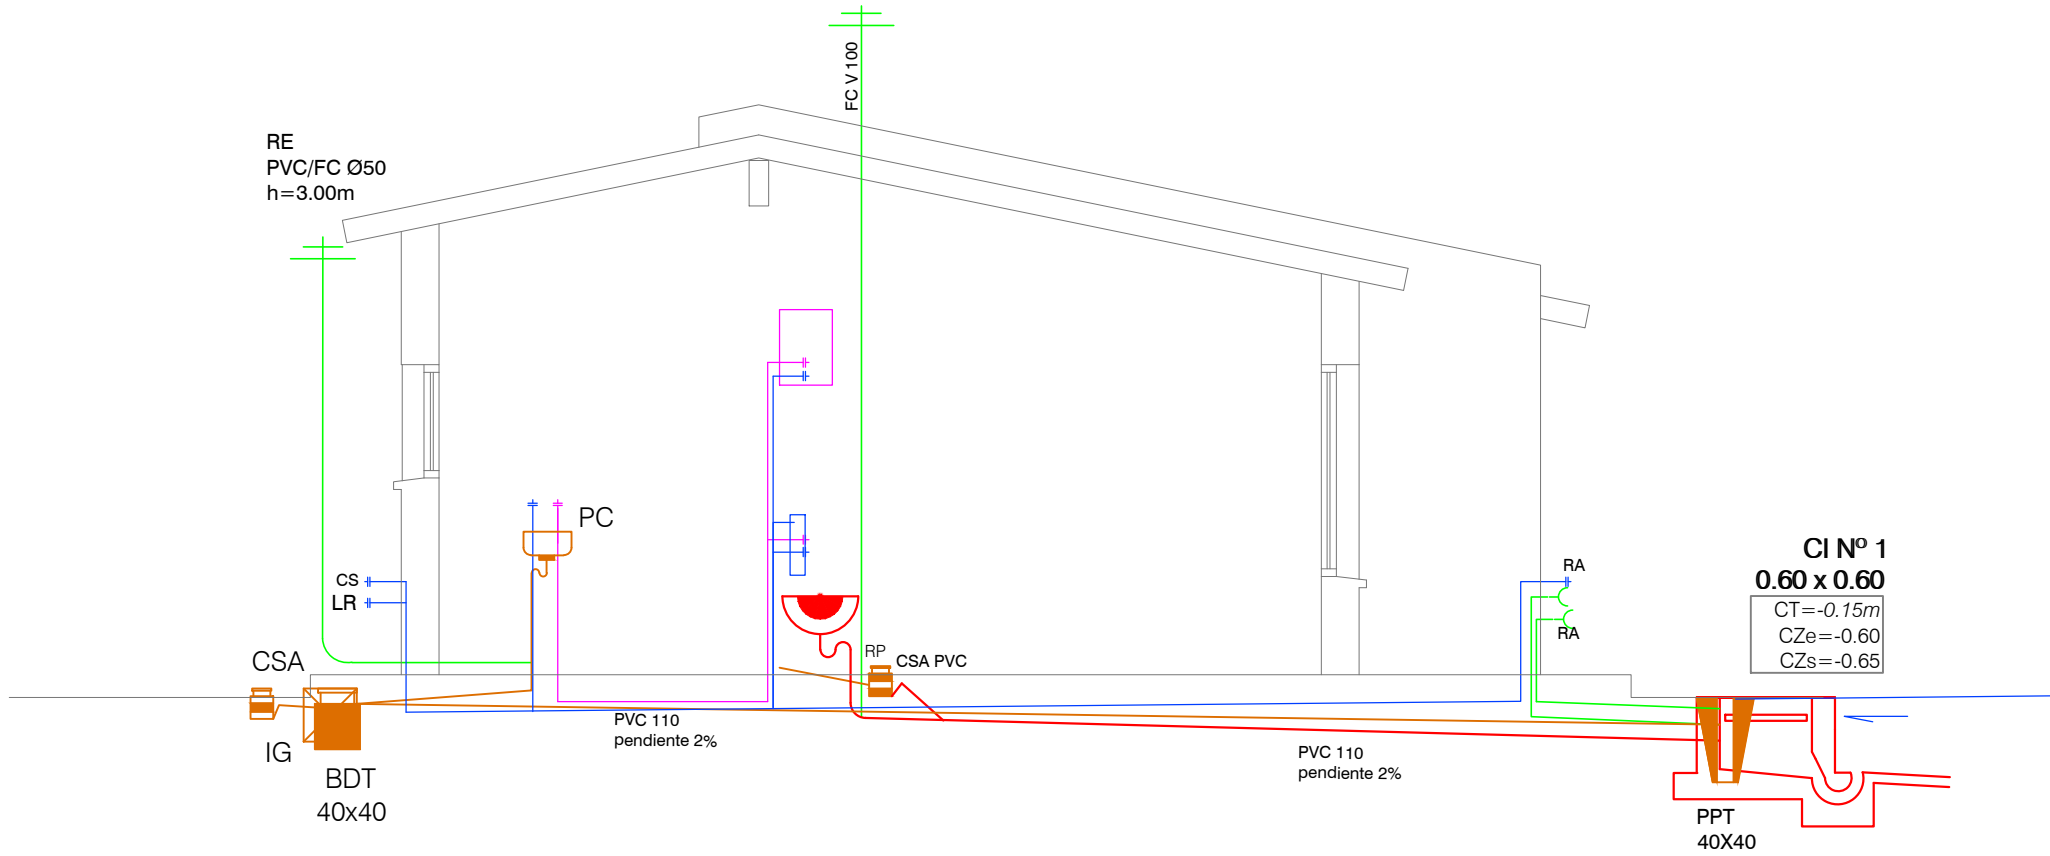

Instalación Sanitaria 1N 2D

PROYECTO EJECUTIVO - ETAPA 3B

Asentamiento	Maracaná Sur			ET 3B - VA03-02
Ubicación	Localidad Montevideo			
Escala	1:50	Fecha	MARZO 2022	N° Plano
Firma del Técnico		Firma del Coordinador		
Ing Hidraulico Pablo Fittermann		Soc. Fernando Pintos		
Equipo Técnico: Aguilar y asociados.		Archivo:MS_PE_ET3B-VA03-Sanitaria.dwg		