



2N 3D der

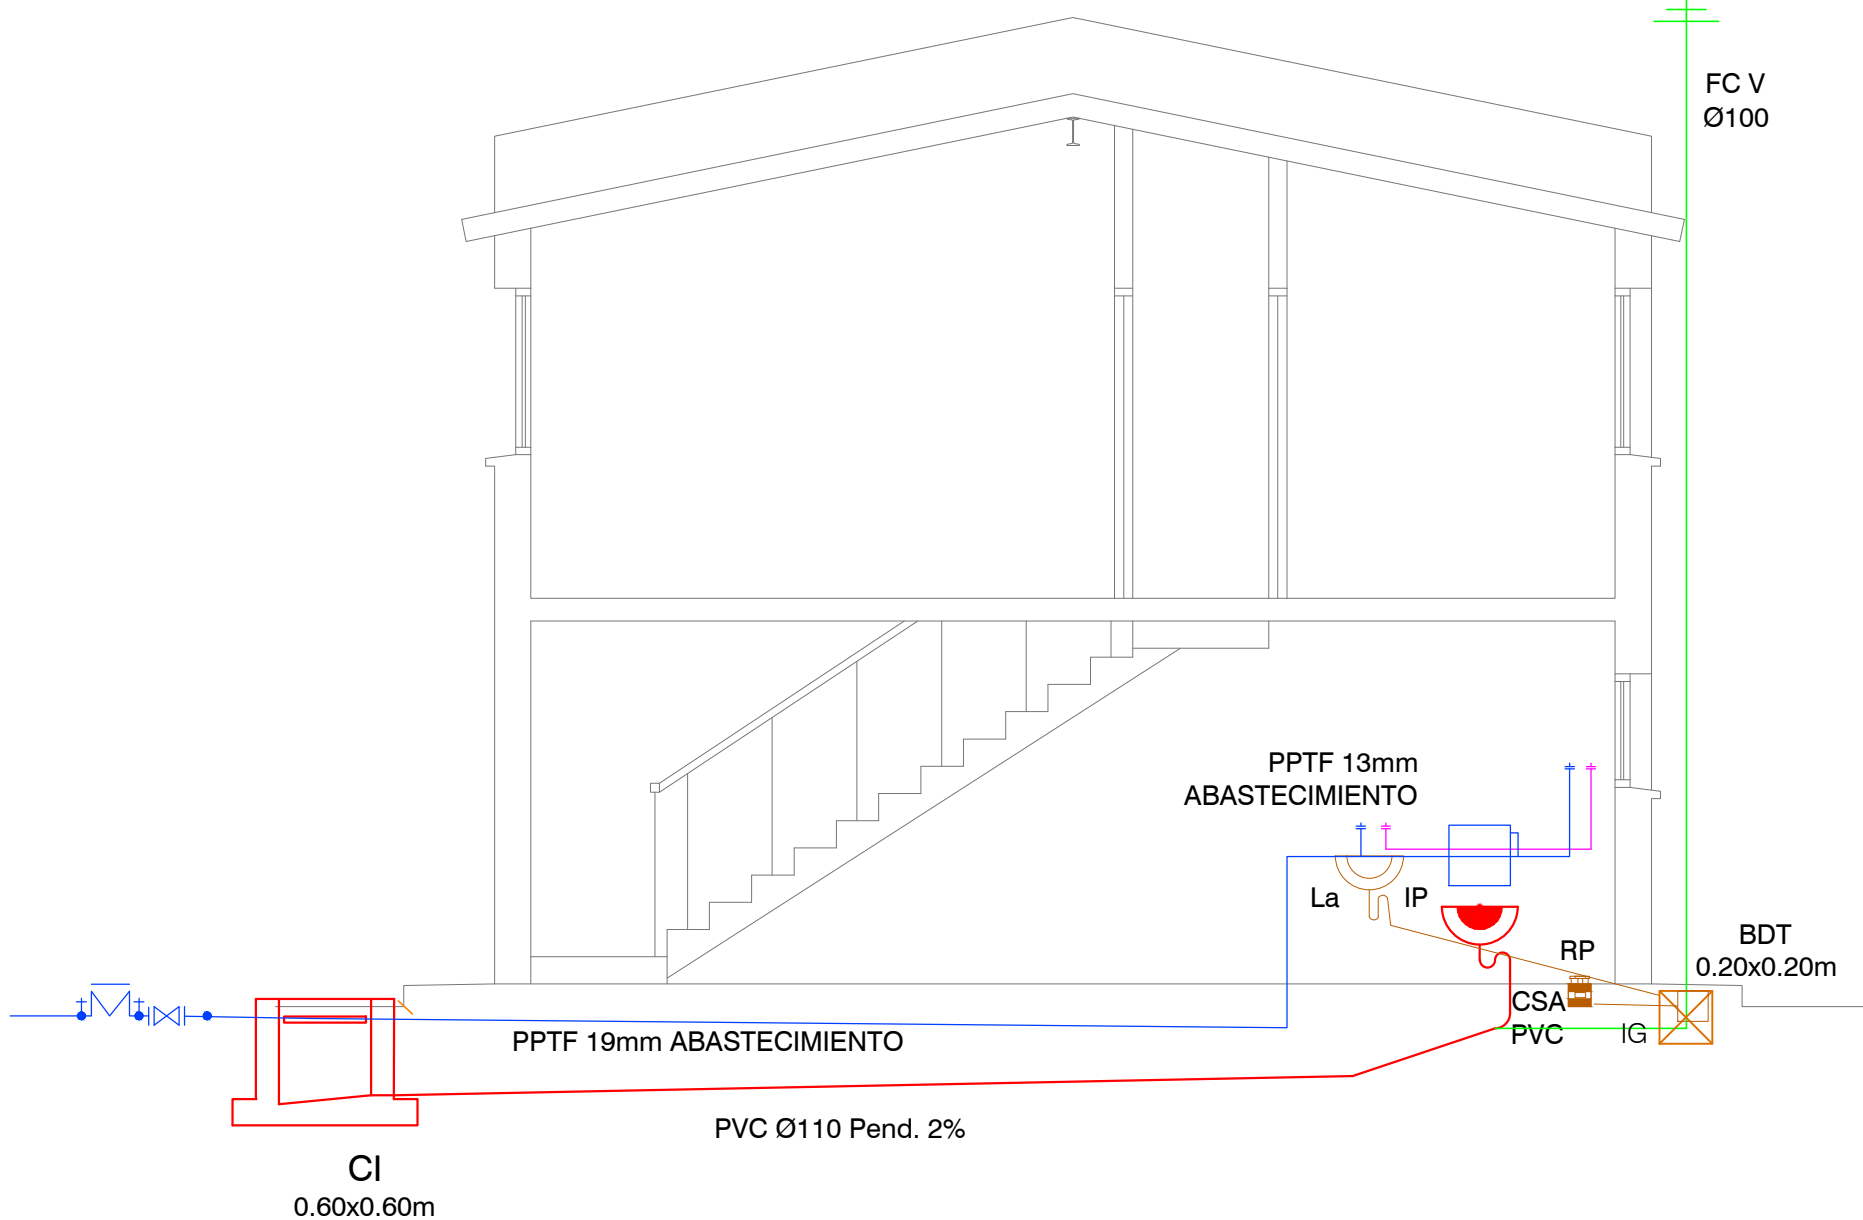

2N 3D izq

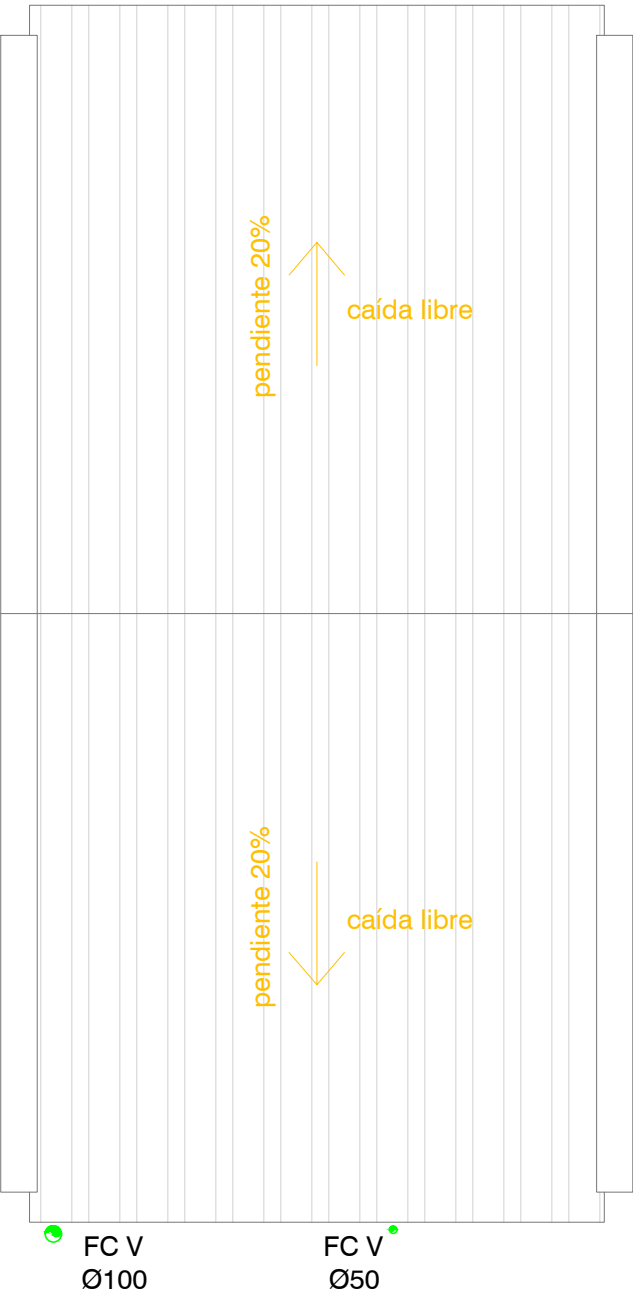

REFERENCIAS

- Desagüe primaria
- Desagüe secundaria
- Desagüe pluvial
- Ventilación
- Abastecimiento - agua fría
- Abastecimiento - agua caliente sanitaria

- CI Cámara de inspección
- SD Sifón desconector
- PPT Pileta de patio tapada
- BDT Boca de desagüe tapada
- CSA Caja sifonada abierta
- IG Interceptor de grasa
- IP Inodoro pedestal
- La Lavatorio
- RP Receptáculo
- PC Pileta de cocina
- Ra Rejilla de aspiración
- LLP Llave de paso

Instalación Sanitaria 2N 2D  
Planta de techos y corte  
PROYECTO EJECUTIVO - ETAPA 3B

Asentamiento		Maracaná Sur		ET 3B - VA03-05
Ubicación		Localidad Montevideo		
Escala	1:50	Fecha	MARZO 2022	N° Plano
Firma del Técnico			Firma del Coordinador	
Ing Hidraulico Pablo Fittermann			Soc. Fernando Pintos	
Equipo Técnico: Aguilar y asociados.			Archivo:MS_PE_ET3B-VA03-Sanitaria.dwg	