



2N 4D der

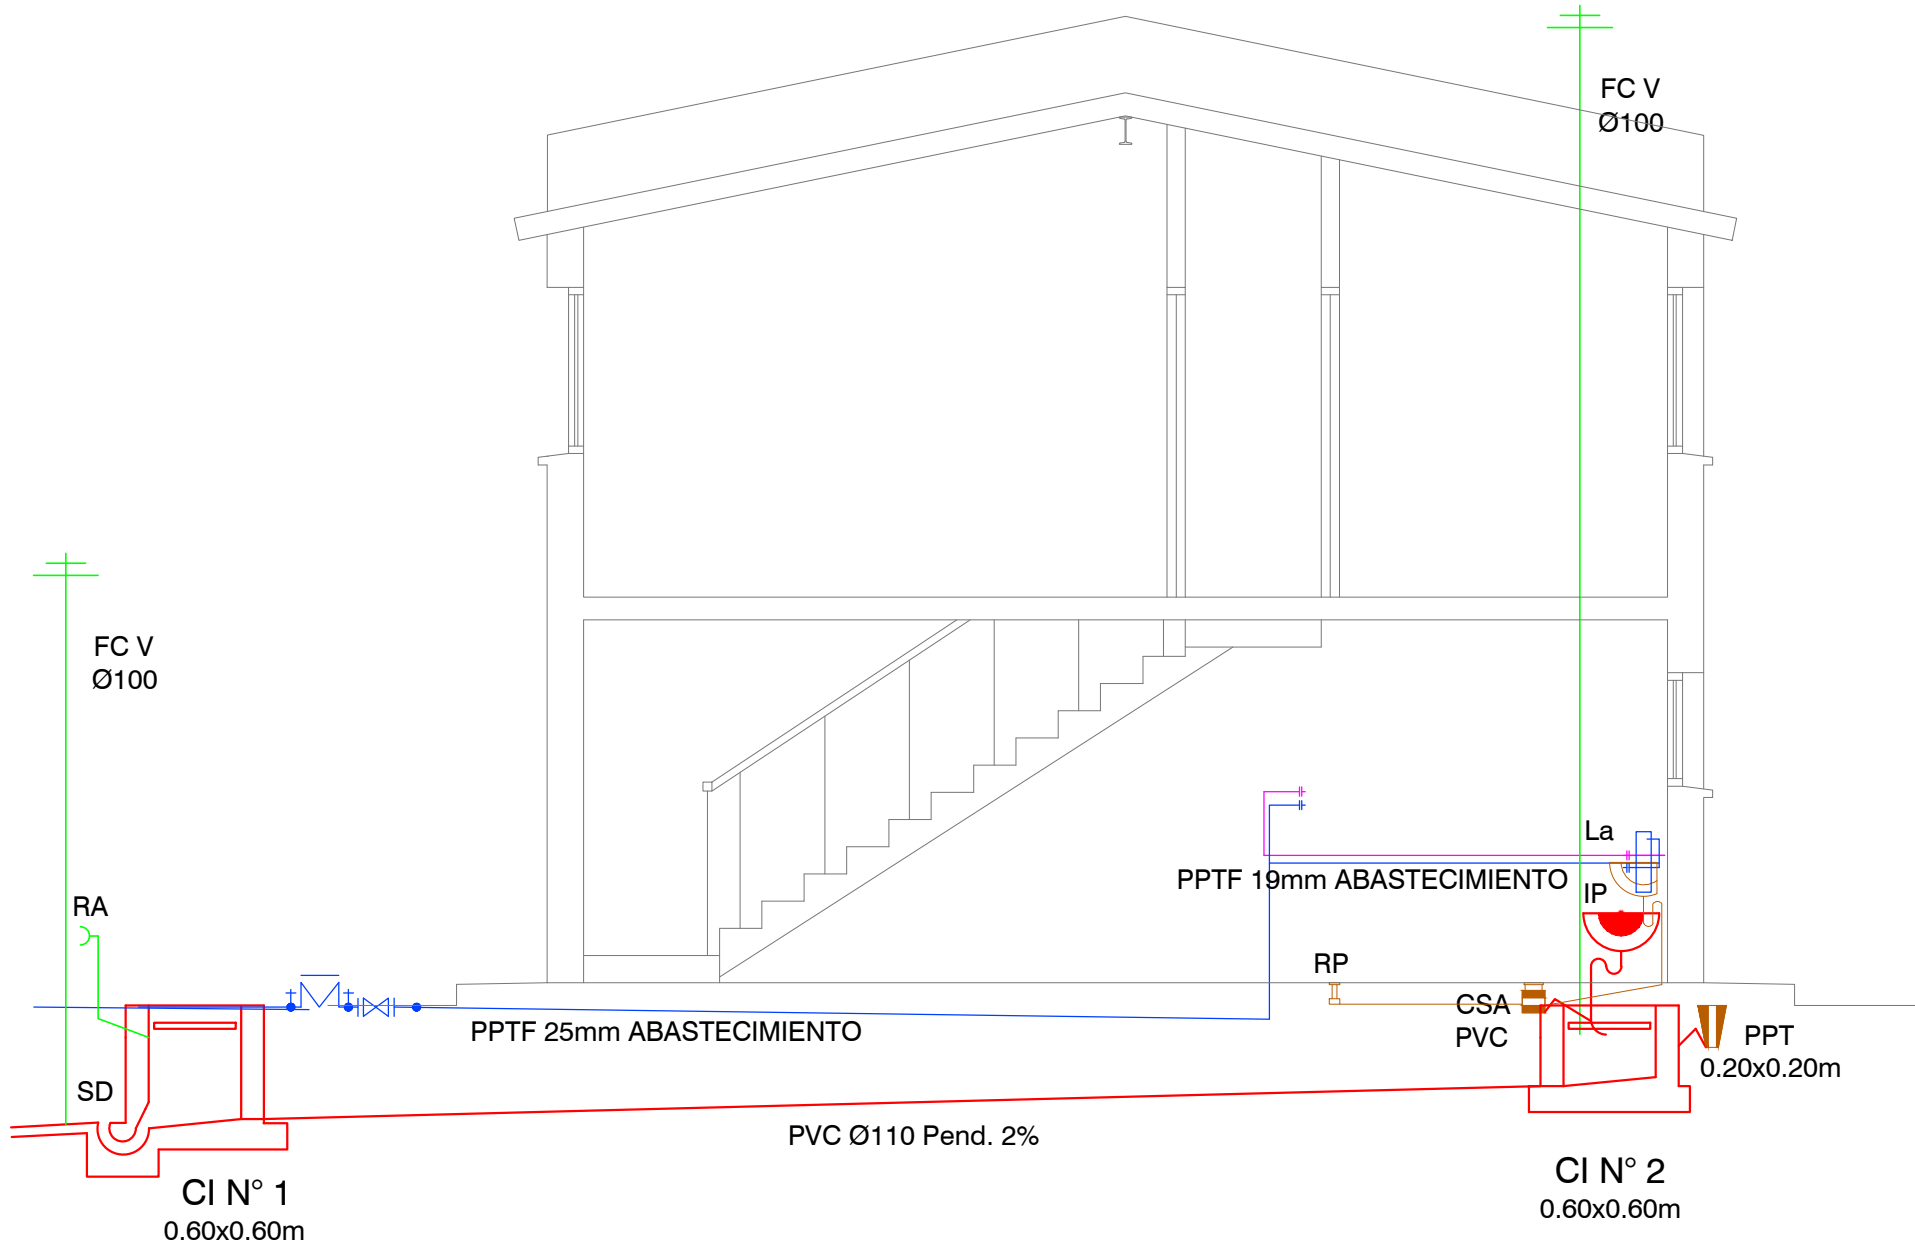

2N 4D izq

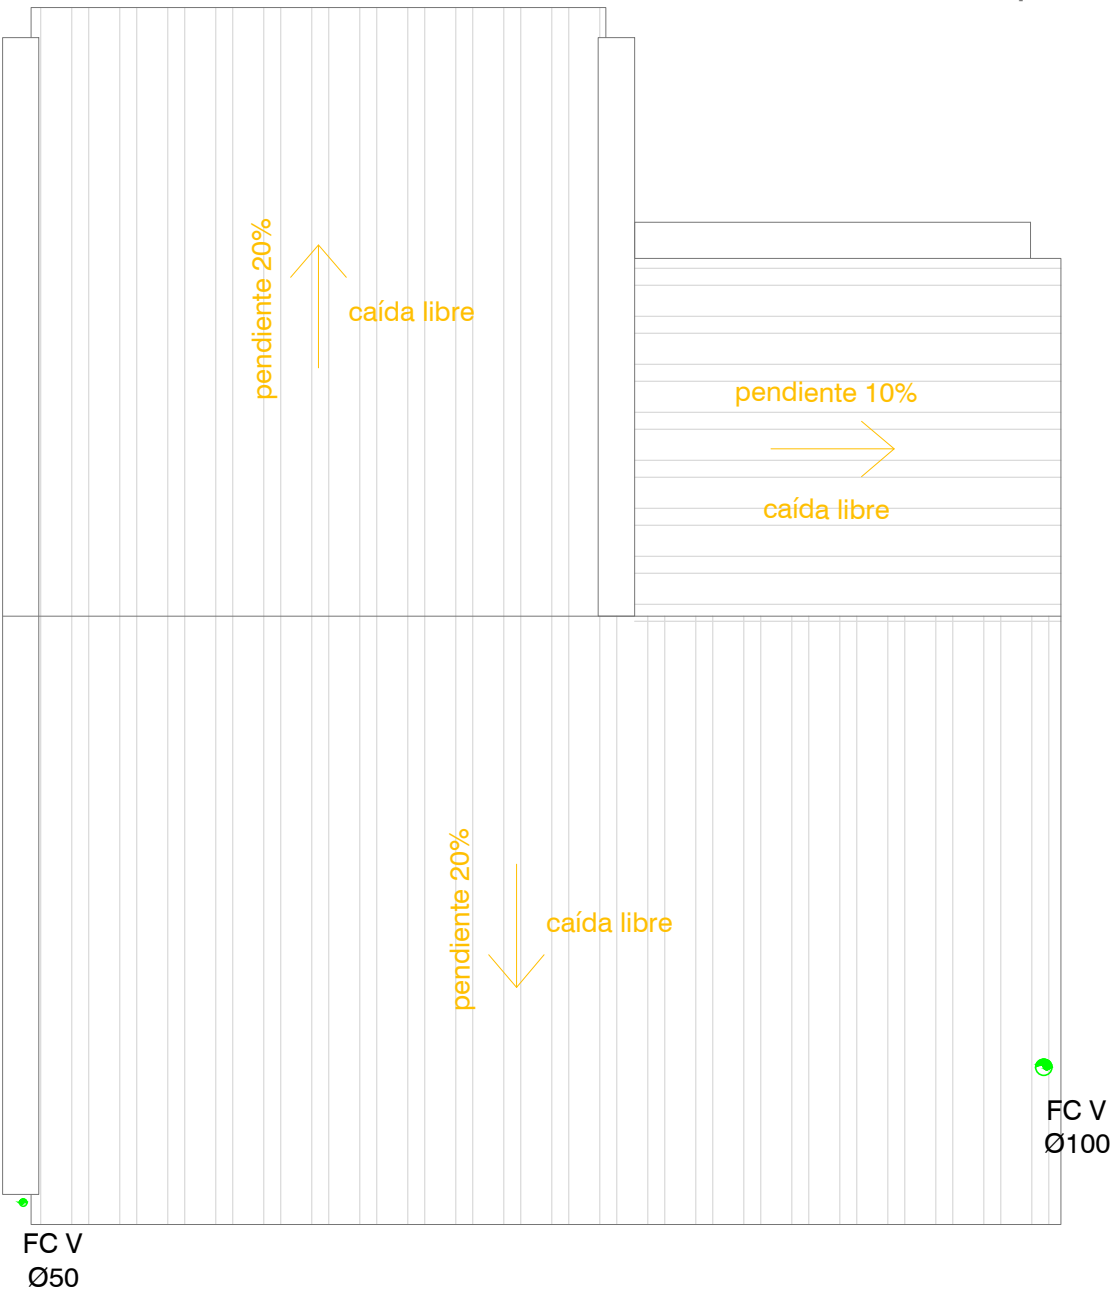

REFERENCIAS

	Desagüe primaria
	Desagüe secundaria
	Desagüe pluvial
	Ventilación
	Abastecimiento - agua fría
	Abastecimiento - agua caliente sanitaria
	CI Cámara de inspección
	SD Sifón desconector
	PPT Pileta de patio tapada
	BDT Boca de desagüe tapada
	CSA Caja sifonada abierta
	IG Interceptor de grasa
	IP Inodoro pedestal
	La Lavatorio
	RP Receptáculo
	PC Pileta de cocina
	Ra Rejilla de aspiración
	LLP Llave de paso

Instalación Sanitaria 2N 4D
Planta de techos y corte
PROYECTO EJECUTIVO - ETAPA 3B

Asentamiento		Maracaná Sur		ET 3B - VA03-09
Ubicación		Localidad Montevideo		
Escala	1:50	Fecha	MARZO 2022	N° Plano
Firma del Técnico		Firma del Coordinador		
Ing Hidraulico Pablo Fittermann		Soc. Fernando Pintos		
Equipo Técnico: Aguilar y asociados.		Archivo:MS_PE_ET3B-VA03-Sanitaria.dwg		