


- Desagüe primaria
- Desagüe secundaria
- Desagüe pluvial
- Ventilación
- Abastecimiento - agua fría
- Abastecimiento - agua caliente sanitaria

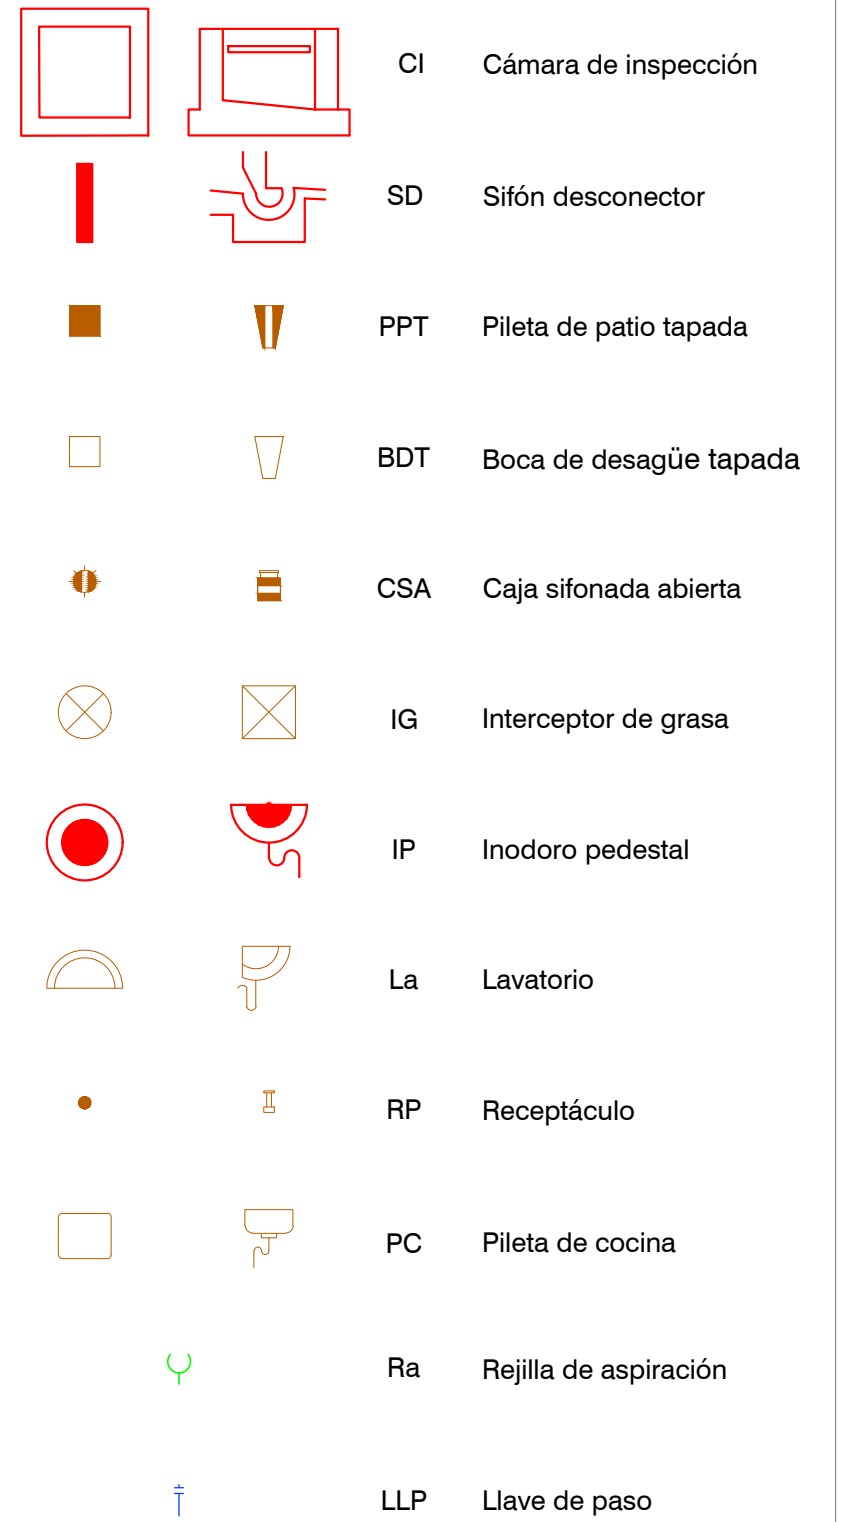

Asentamiento Maracan� Sur		ET 3B - VA03-11
Ubicaci�n Localidad Montevideo		
Escala 1:50	Fecha MARZO 2022	N� Plano
Firma del T�cnico		Firma del Coordinador
Ing Hidraulico Pablo Fitermann		Soc. Fernando Pintos
Equipo T�cnico: Aguilar y asociados.		Archivo:MS_PE_ET3B-VA03-Sanitaria.dwg