


CARPINTERIA DE MADERA

CO1

8

HOJA

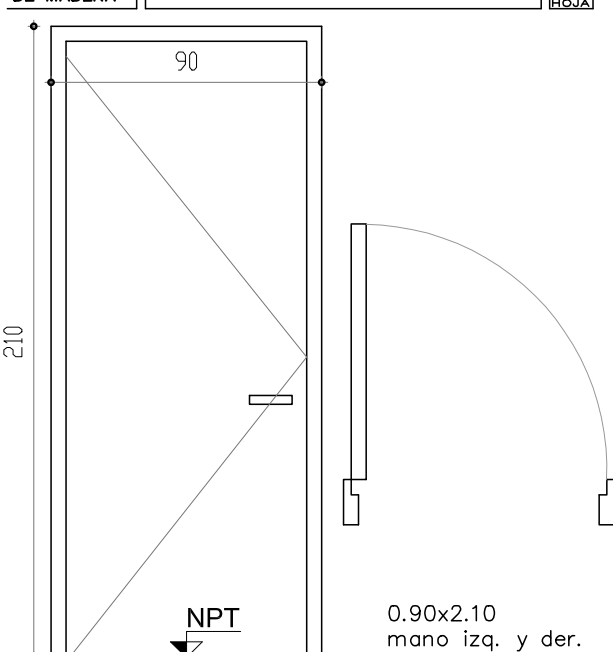

NOA: TODAS LAS MEDIDAS SE VERIFICARAN EN OBRA


CANTIDAD	54	UBICACION	ESTAR
TIPO	PUERTA BATIENTE MADERA TIPO EUCALIPTUS		
MARCO	MADERA MACIZA TIPO EUCALIPTUS		
HOJA	MADERA CHAPAS COMPENSADAS 4mm		
HERRAJES	MOV.	3	POMELA
	MANIOBRA	1	POMO
	CIERRE	1	CERRADURA TIPO COPA
			ESCALA 1/25

CARPINTERIA DE MADERA

CO2

9

HOJA

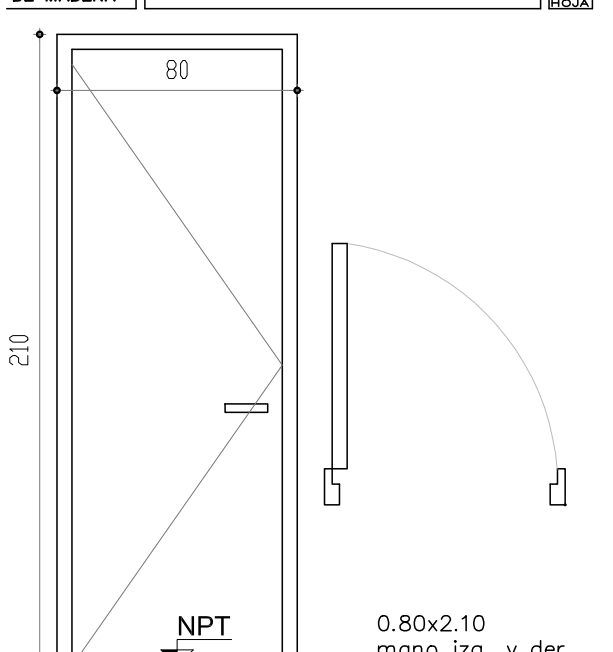

NOA: TODAS LAS MEDIDAS SE VERIFICARAN EN OBRA


CANTIDAD	86	UBICACION	DORMITORIO
TIPO	PUERTA BATIENTE MADERA TIPO EUCALIPTUS		
MARCO	MADERA MACIZA TIPO EUCALIPTUS		
HOJA	MADERA CHAPAS COMPENSADAS 4mm		
HERRAJES	MOV.	3	POMELA
	MANIOBRA	1	POMO
	CIERRE	1	CERRADURA TIPO COPA
			ESCALA 1/25

CARPINTERIA DE MADERA

CO3

10

HOJA

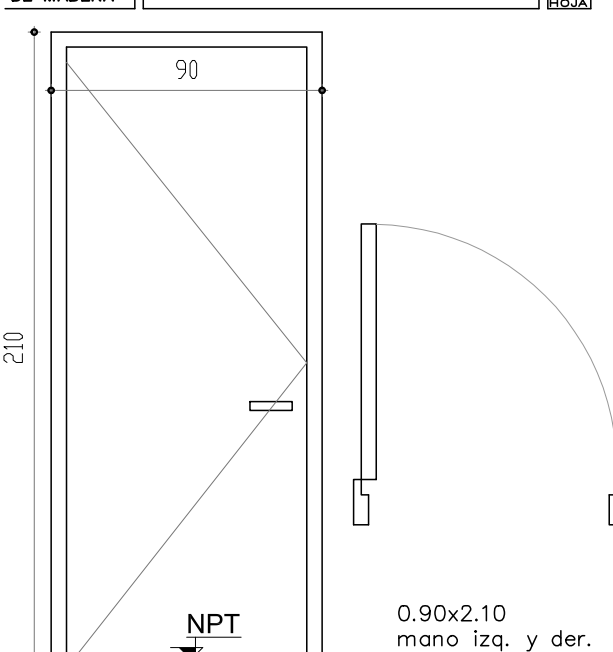


NOA: TODAS LAS MEDIDAS SE VERIFICARAN EN OBRA

CANTIDAD	96	UBICACION	DORMITORIO Y BAÑO
TIPO	PUERTA BATIENTE MADERA TIPO EUCALIPTUS		
MARCO	MADERA MACIZA TIPO EUCALIPTUS		
HOJA	MADERA CHAPAS COMPENSADAS 4mm		
HERRAJES	MOV.	3	POMELA
	MANIOBRA	1	POMO
	CIERRE	1	CERRADURA TIPO COPA
			ESCALA 1/25

NOTAS:
Las viviendas serán construirán en su totalidad en el padrón N°168.553 . Todas deben cumplir con la Normativa Departamental (Volumen XV Digesto Departamental) , esto incluye los artículos R.1894.8, R.1894.9 y 1894.1 que refieren a accesibilidad .

Intendencia de Montevideo
Departamento de Desarrollo Urbano
Division Tierras y Hábitat
Servicio de Tierras y Vivienda



PROGRAMA:Relocalización Chacarita de los Padres	PADRÓN N°: 168.553
BARRIO:	CONCEPTO:Obra Nueva
UBICACIÓN: calle Géminis y Rosario	
PROPIETARIO: Intendencia de Montevideo	REGIMEN:P.Horizontal
PLANO: PLANILLAS DE CARPINTERÍA	FECHA: 03/2023
PROPIETARIO:	ESCALA: 1/25
TÉCNICO:	LÁMINA: VA08-1