


CARPINTERIA DE ALUMINIO

AO1

1

HOJA

1.30x1.10
corrediza 50%
antepecho=1.00m

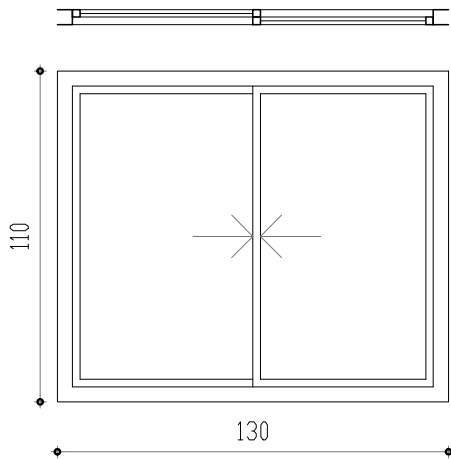

NOA: TODAS LAS MEDIDAS SE VERIFICARAN EN OBRA

CANTIDAD	144	UBICACION	DORMITORIO Y ESTAR
TIPO DE ABERTURA VENTANA CORREDIZA Serie 25			
MARCO DINTEL/UMBRAL Y LATERALES: SERIE 25			
VIDRIOS	TIPO	COMÚN	ESPESOR 4mm
HERRAJES	MOV.	CANTIDAD	4
	MANIOBRA	TIPO	RODAMIENTO SIMPLE
	CIERRE	CANTIDAD	2
		TIPO	MANIJA TIRADOR
		CANTIDAD	1
		TIPO	CIERRE A INYECCIÓN BOTÓN
		ESCALA	1/25


CARPINTERIA DE ALUMINIO

AO4

4

HOJA

0.60x1.05
corrediza 50%
antepecho=1.10m

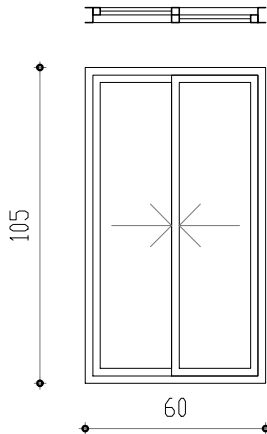

NOA: TODAS LAS MEDIDAS SE VERIFICARAN EN OBRA

CANTIDAD	54	UBICACION	COCINA
TIPO DE ABERTURA VENTANA CORREDIZA Serie 25			
MARCO DINTEL/UMBRAL Y LATERALES: SERIE 25			
VIDRIOS	TIPO	COMÚN	ESPESOR 4mm
HERRAJES	MOV.	CANTIDAD	4
	MANIOBRA	TIPO	RODAMIENTO SIMPLE
	CIERRE	CANTIDAD	2
		TIPO	MANIJA TIRADOR
		CANTIDAD	1
		TIPO	CIERRE A INYECCIÓN BOTÓN
		ESCALA	1/25


CARPINTERIA DE ALUMINIO

AO2

2

HOJA

0.40x1.10
vidrio fijo

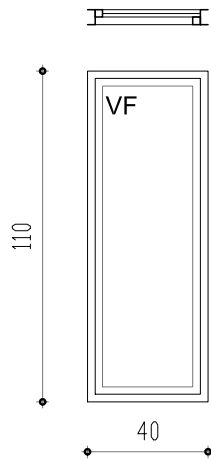

NOA: TODAS LAS MEDIDAS SE VERIFICARAN EN OBRA


CANTIDAD	22	UBICACION	ESCALERA
TIPO DE ABERTURA VENTANA FIJA Serie 25			
MARCO DINTEL/UMBRAL Y LATERALES: SERIE 25			
VIDRIOS	TIPO	COMÚN	ESPESOR 4mm
HERRAJES	MOV.	CANTIDAD	4
	MANIOBRA	TIPO	RODAMIENTO SIMPLE
	CIERRE	CANTIDAD	2
		TIPO	MANIJA TIRADOR
		CANTIDAD	1
		TIPO	CIERRE A INYECCIÓN BOTÓN
		ESCALA	1/25

CARPINTERIA DE ALUMINIO

AO5

5

HOJA

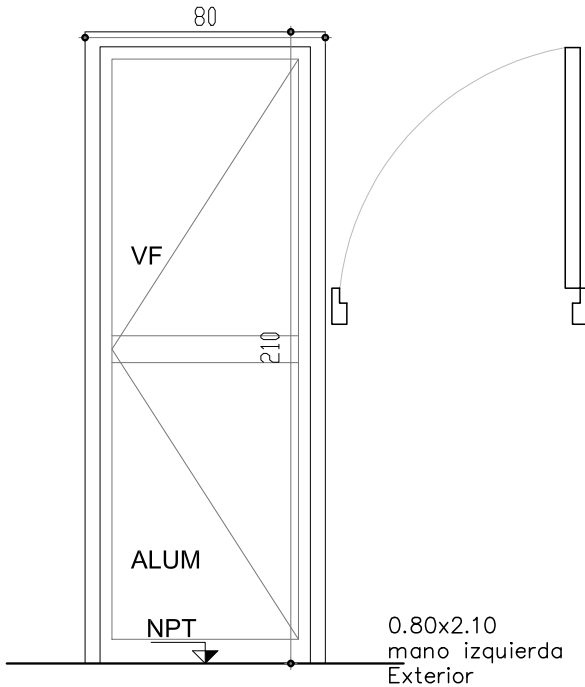

NOA: TODAS LAS MEDIDAS SE VERIFICARAN EN OBRA

CANTIDAD	54	UBICACION	COCINA
TIPO DE ABERTURA VENTANA CORREDIZA Serie 25			
MARCO DINTEL/UMBRAL Y LATERALES: SERIE 25			
VIDRIOS	TIPO	COMÚN	ESPESOR 4mm
HERRAJES	MOV.	CANTIDAD	3
	MANIOBRA	TIPO	POMELA
	CIERRE	CANTIDAD	1
		TIPO	MANIJA
		CANTIDAD	1
		TIPO	CIERRE DE EMBUTIR
		ESCALA	1/25


CARPINTERIA DE ALUMINIO

AO3

3

HOJA

0.80x0.50
corrediza 50%
antepecho=1.50m

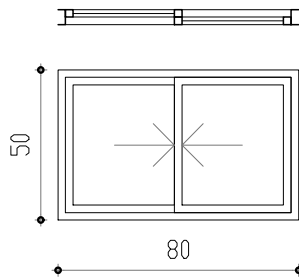

NOA: TODAS LAS MEDIDAS SE VERIFICARAN EN OBRA

CANTIDAD	42	UBICACION	BAÑO
TIPO DE ABERTURA VENTANA CORREDIZA Serie 25			
MARCO DINTEL/UMBRAL Y LATERALES: SERIE 25			
VIDRIOS	TIPO	COMÚN	ESPESOR 4mm
HERRAJES	MOV.	CANTIDAD	4
	MANIOBRA	TIPO	RODAMIENTO SIMPLE
	CIERRE	CANTIDAD	2
		TIPO	MANIJA TIRADOR
		CANTIDAD	1
		TIPO	CIERRE A INYECCIÓN BOTÓN
		ESCALA	1/25


CARPINTERIA DE ALUMINIO

AO7

7

HOJA

1.30x1.30
corrediza 50%
antepecho=0.80m

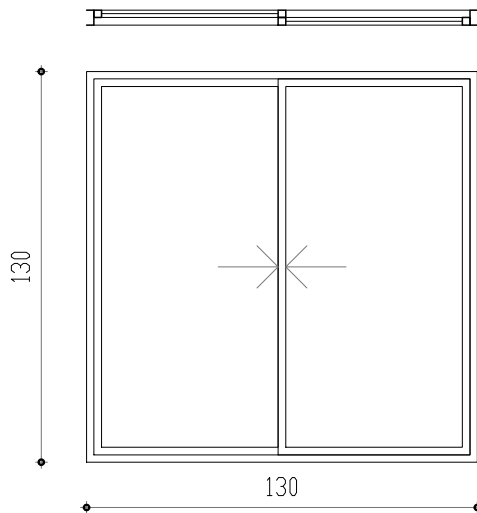

NOA: TODAS LAS MEDIDAS SE VERIFICARAN EN OBRA

CANTIDAD	12	UBICACION	ESTAR
TIPO DE ABERTURA VENTANA CORREDIZA Serie 25			
MARCO DINTEL/UMBRAL Y LATERALES: SERIE 25			
VIDRIOS	TIPO	COMÚN	ESPESOR 4mm
HERRAJES	MOV.	CANTIDAD	4
	MANIOBRA	TIPO	RODAMIENTO SIMPLE
	CIERRE	CANTIDAD	2
		TIPO	MANIJA TIRADOR
		CANTIDAD	1
		TIPO	CIERRE A INYECCIÓN BOTÓN
		ESCALA	1/25

NOTAS:
Las viviendas serán construirán en su totalidad en el padrón N°168.553 . Todas deben cumplir con la Normativa Departamental (Volumen XV Digesto Departamental) , esto incluye los artículos R.1894.8, R.1894.9 y 1894.1 que refieren a accesibilidad .

Intendencia de Montevideo

Departamento de Desarrollo Urbano

Division Tierras y Hábitat

Servicio de Tierras y Vivienda

M

PROGRAMA:Relocalización

Chacarita de los Padres

PADRÓN N°: 168.553

BARRIO:

CONCEPTO:Obra Nueva

UBICACIÓN: calle Géminis y Rosario

PROPIETARIO:Intendencia de Montevideo

REGIMEN:P.Horizontal

PLANO:PLANILLAS DE ALUMINIO

FECHA: 03/2023

PROPIETARIO:

ESCALA:1/25

LÁMINA:

VA08

TÉCNICO: