


FACHADA POSTERIOR - escala 1/50

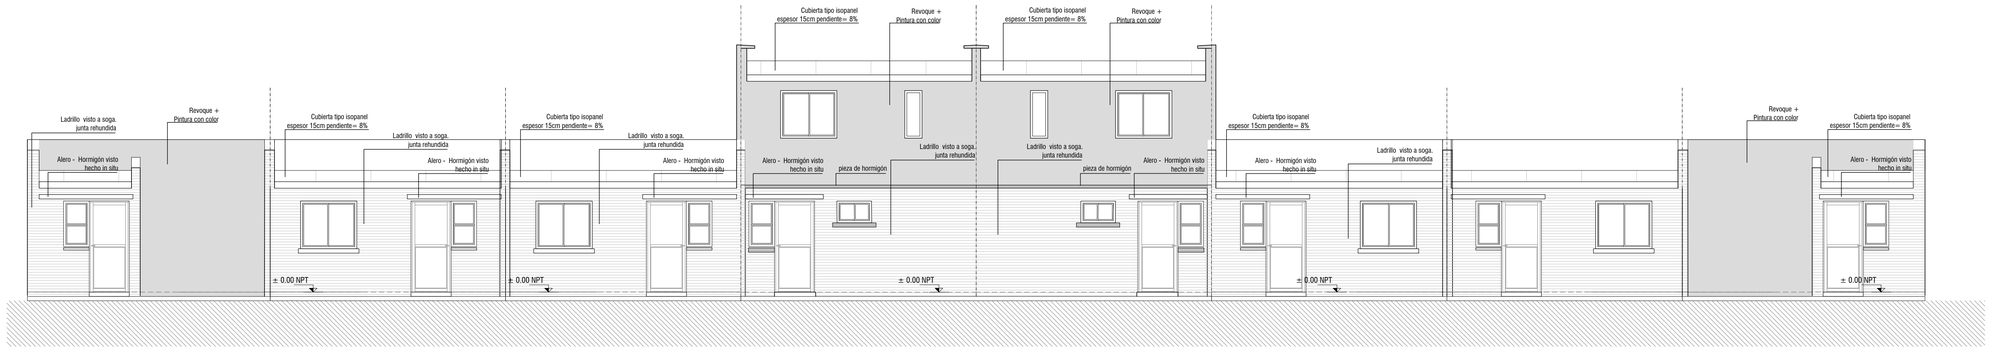


FACHADAS LATERALES - escala 1/50




CORTE DD - escala 1/50

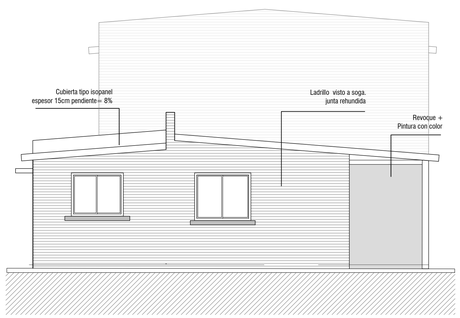


CORTE EE - escala 1/50

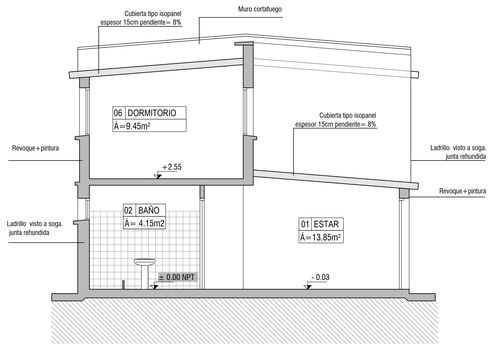


CORTE AA - escala 1/50

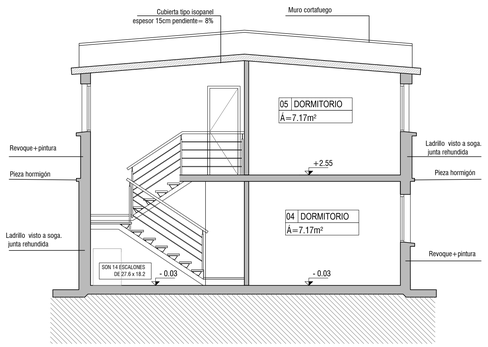


CORTE BB - escala 1/50

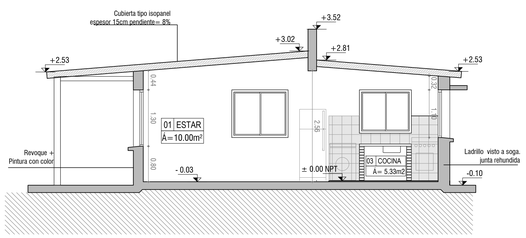


CORTE CC - escala 1/50

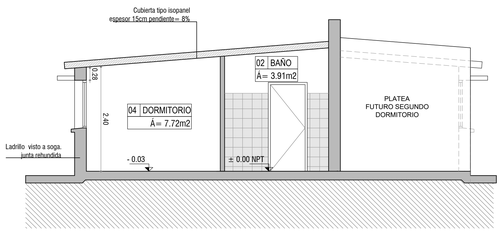


CORTE 1-1 - escala 1/50

PLANO DE UBICACIÓN
escala 1/4000

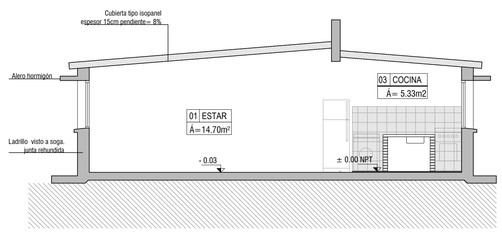**TIPOLOGIAS**

| | área | cant. |
|---|---|---|
| 1D | 35,7 m2 | 12 |
| 2D | 50 m2 | 20 |
| 3D | 65,5 m2 | 12 |
| 4D | 80 m2 | 10 |
| Total viviendas | | 54 |

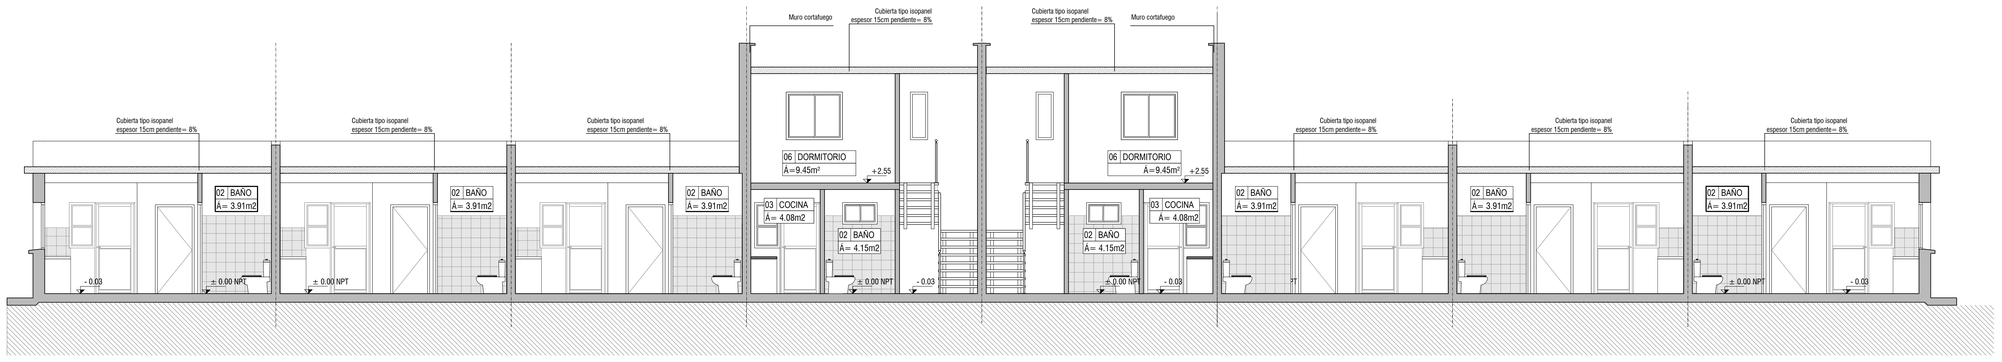

**Planta esquema**
***Sector 01*-bloque D**




**REFERENCIA TERMINACIONES**

| | |
|---|---|
| **CIELORRASO** | |
| 1 | CUBIERTA ISOPANEL |
| 2 | ENTREPISO |
| **PAREDES** | |
| 1 | BLOQUE PINTADO 2 MANOS DE PINTURA VINILICA INTERIOR LAVABLE |
| 2 | BALDOSA CERAMICA |
| 3 | TABIQUE DE YESO PINTADO (2 MANOS DE PINTURA VINILICA INTERIOR LAVABLE PUEDE SER CON COLOR) |
| 7 | Placa (e=12,5mm) con aislación acustica. Montantes separación máx. 50cm |
| **PISO** | |
| 1 | HORMIGON LLANEADO |
| 2 | BALDOSA CERAMICA |
| **ZÓCALOS** | |
| 1 | MADERA |

**REFERENCIA PLANILLAS**

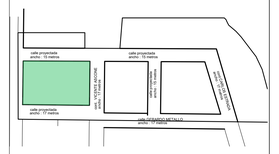**CARPINTERIA ALUMINIO**

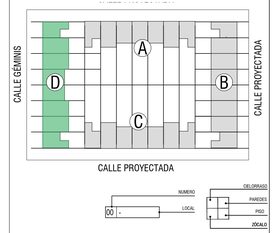- A01 (1.30X1.10)m, corrediza, 50% móvil. Antepecho 1,00m
- A02 (0.40x1.10)m fija
- A03 (0.80x0.50)m, corrediza, 50% móvil. Antepecho 1,50m
- A04 (0.60x1.05)m. 50% móvil.Antepecho 1,10m
- A05 (80.80X2.10)m, batiente, 100%móvil
- A06 (1.20X1.00)m. Corredizo, 50% móvil. Antepecho 1,10m
- A07 (1.30X1.30)m. Corredizo, 50% móvil. Antepecho 0,80m

**CARPINTERIA MADERA**

- C01 (0.90X2.10)m, batiente, 100%móvil- exterior
- C02 (0.80x2.10)m, batiente, 100%móvil
- C03 (0.90X2.10)m, batiente, 100%móvil

**MESADAS**

- M01 0,60X1,20m

***NOTAS:***
***Las medidas altimétricas están en metros, referidas al ±0.00 de Nivel de Piso Terminado.***

***Rejas: Se dejaran planchuelas en espera para futura colocacion de rejas***

***En viviendas de un dormitorio se dejará platea para futura ampliación***

Las viviendas serán construirán en su totalidad en el **padrón Nº168.553 . Todas deben cumplir con la Normativa Departamental (Volumen XV Digesto Departamental) , esto incluye los articulos R.1894.8, R.1894.9 y 1894.1 que refieren a accesibilidad .**

Intendencia de Montevideo
Departamento de Desarrollo Urbano
División Tierras y Hábitat
Servicio de Tierras y Vivienda

| | |
|---|---|
| PROGRAMA: Relocalización Chacarita de los Padres | PADRÓN Nº: 168.553 |
| BARRIO: | CONCEPTO: Obra Nueva |
| UBICACIÓN: calle Géminis y Rosario | |
| PROPIETARIO: Intendencia de Montevideo | REGIMEN: P.Horizontal |
| PLANO: BLOQUE D—CORTES Y FACHADAS | FECHA: 07/2023 |
| | ESCALA: 1/50 |
| PROPIETARIO: | LÁMINA: A18 |
| TECNICO: | |