
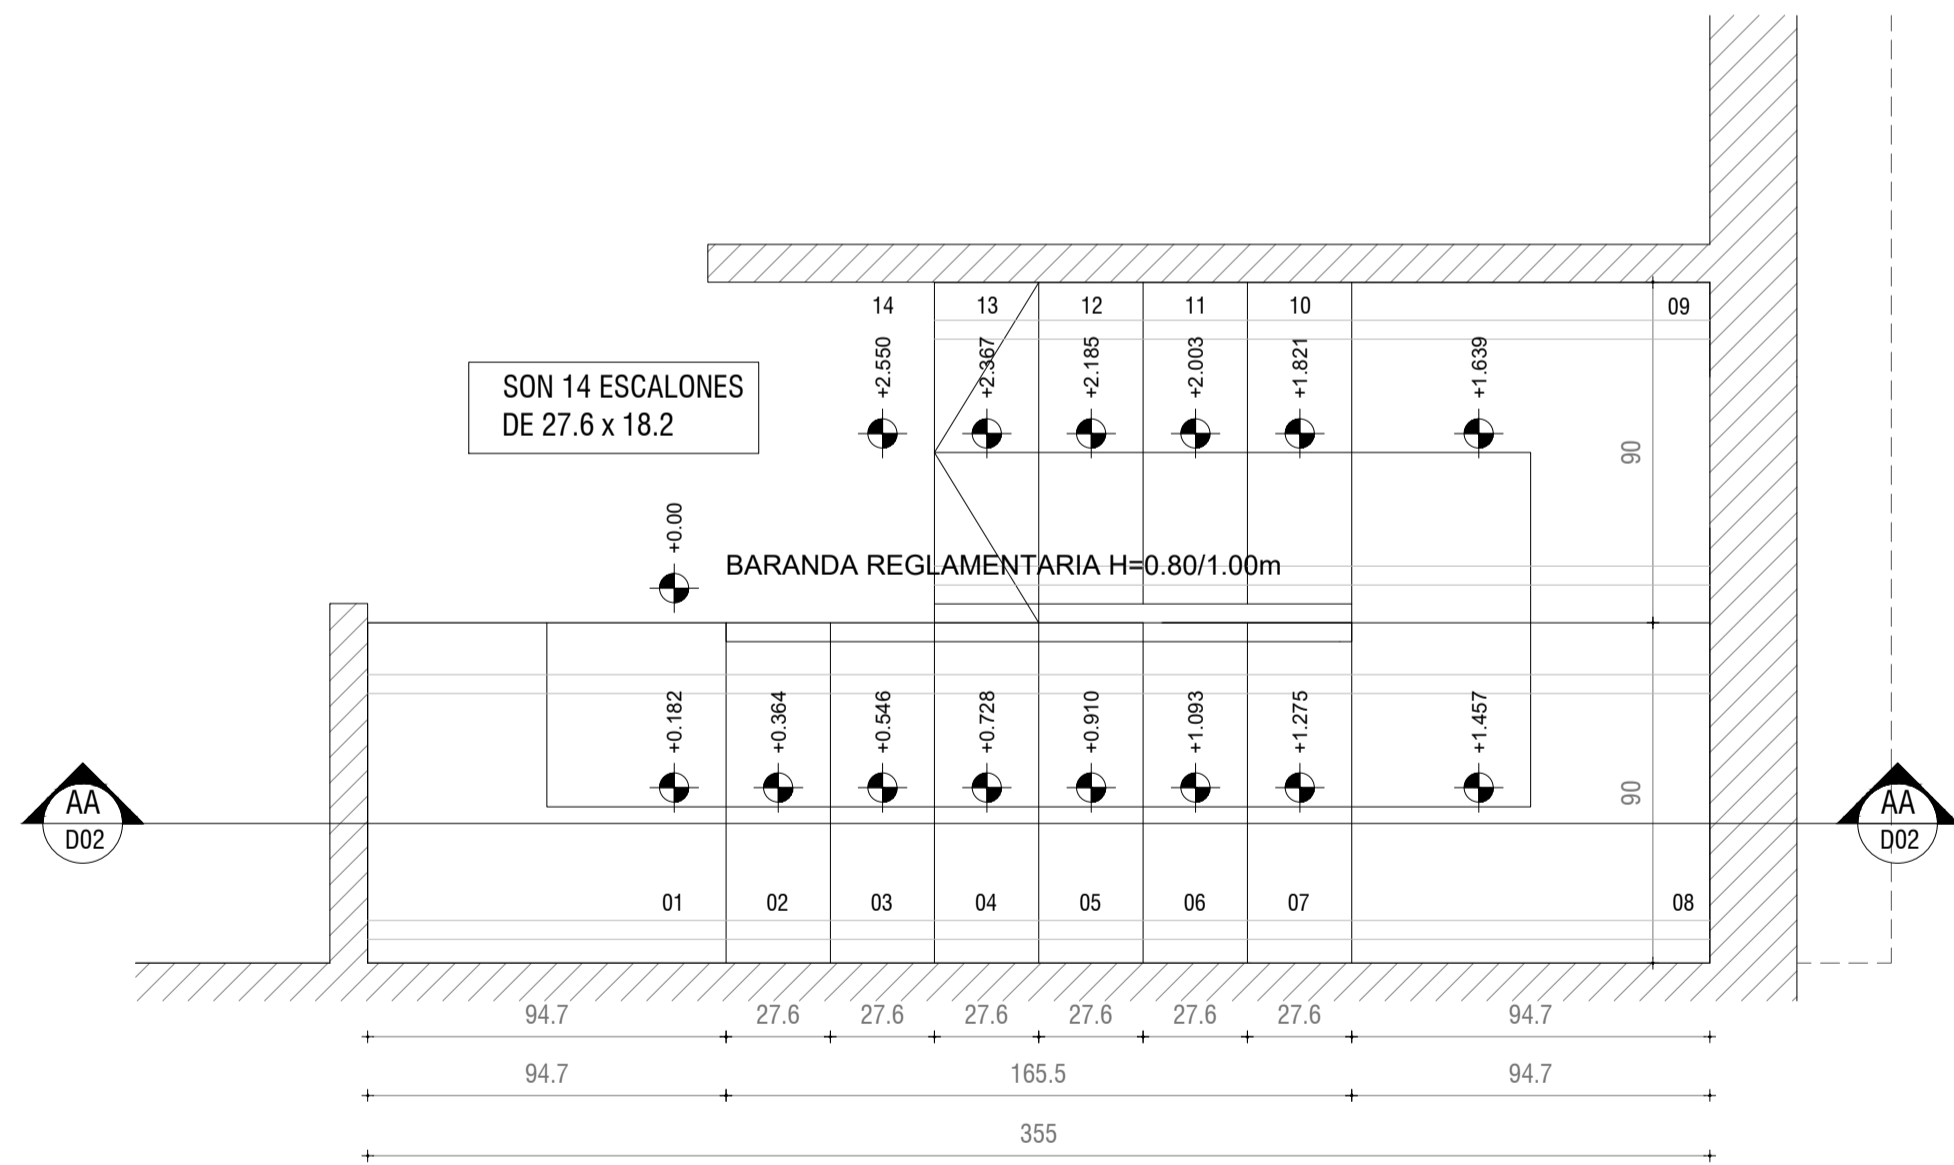


DETALLE ESCALERA

escala 1/20

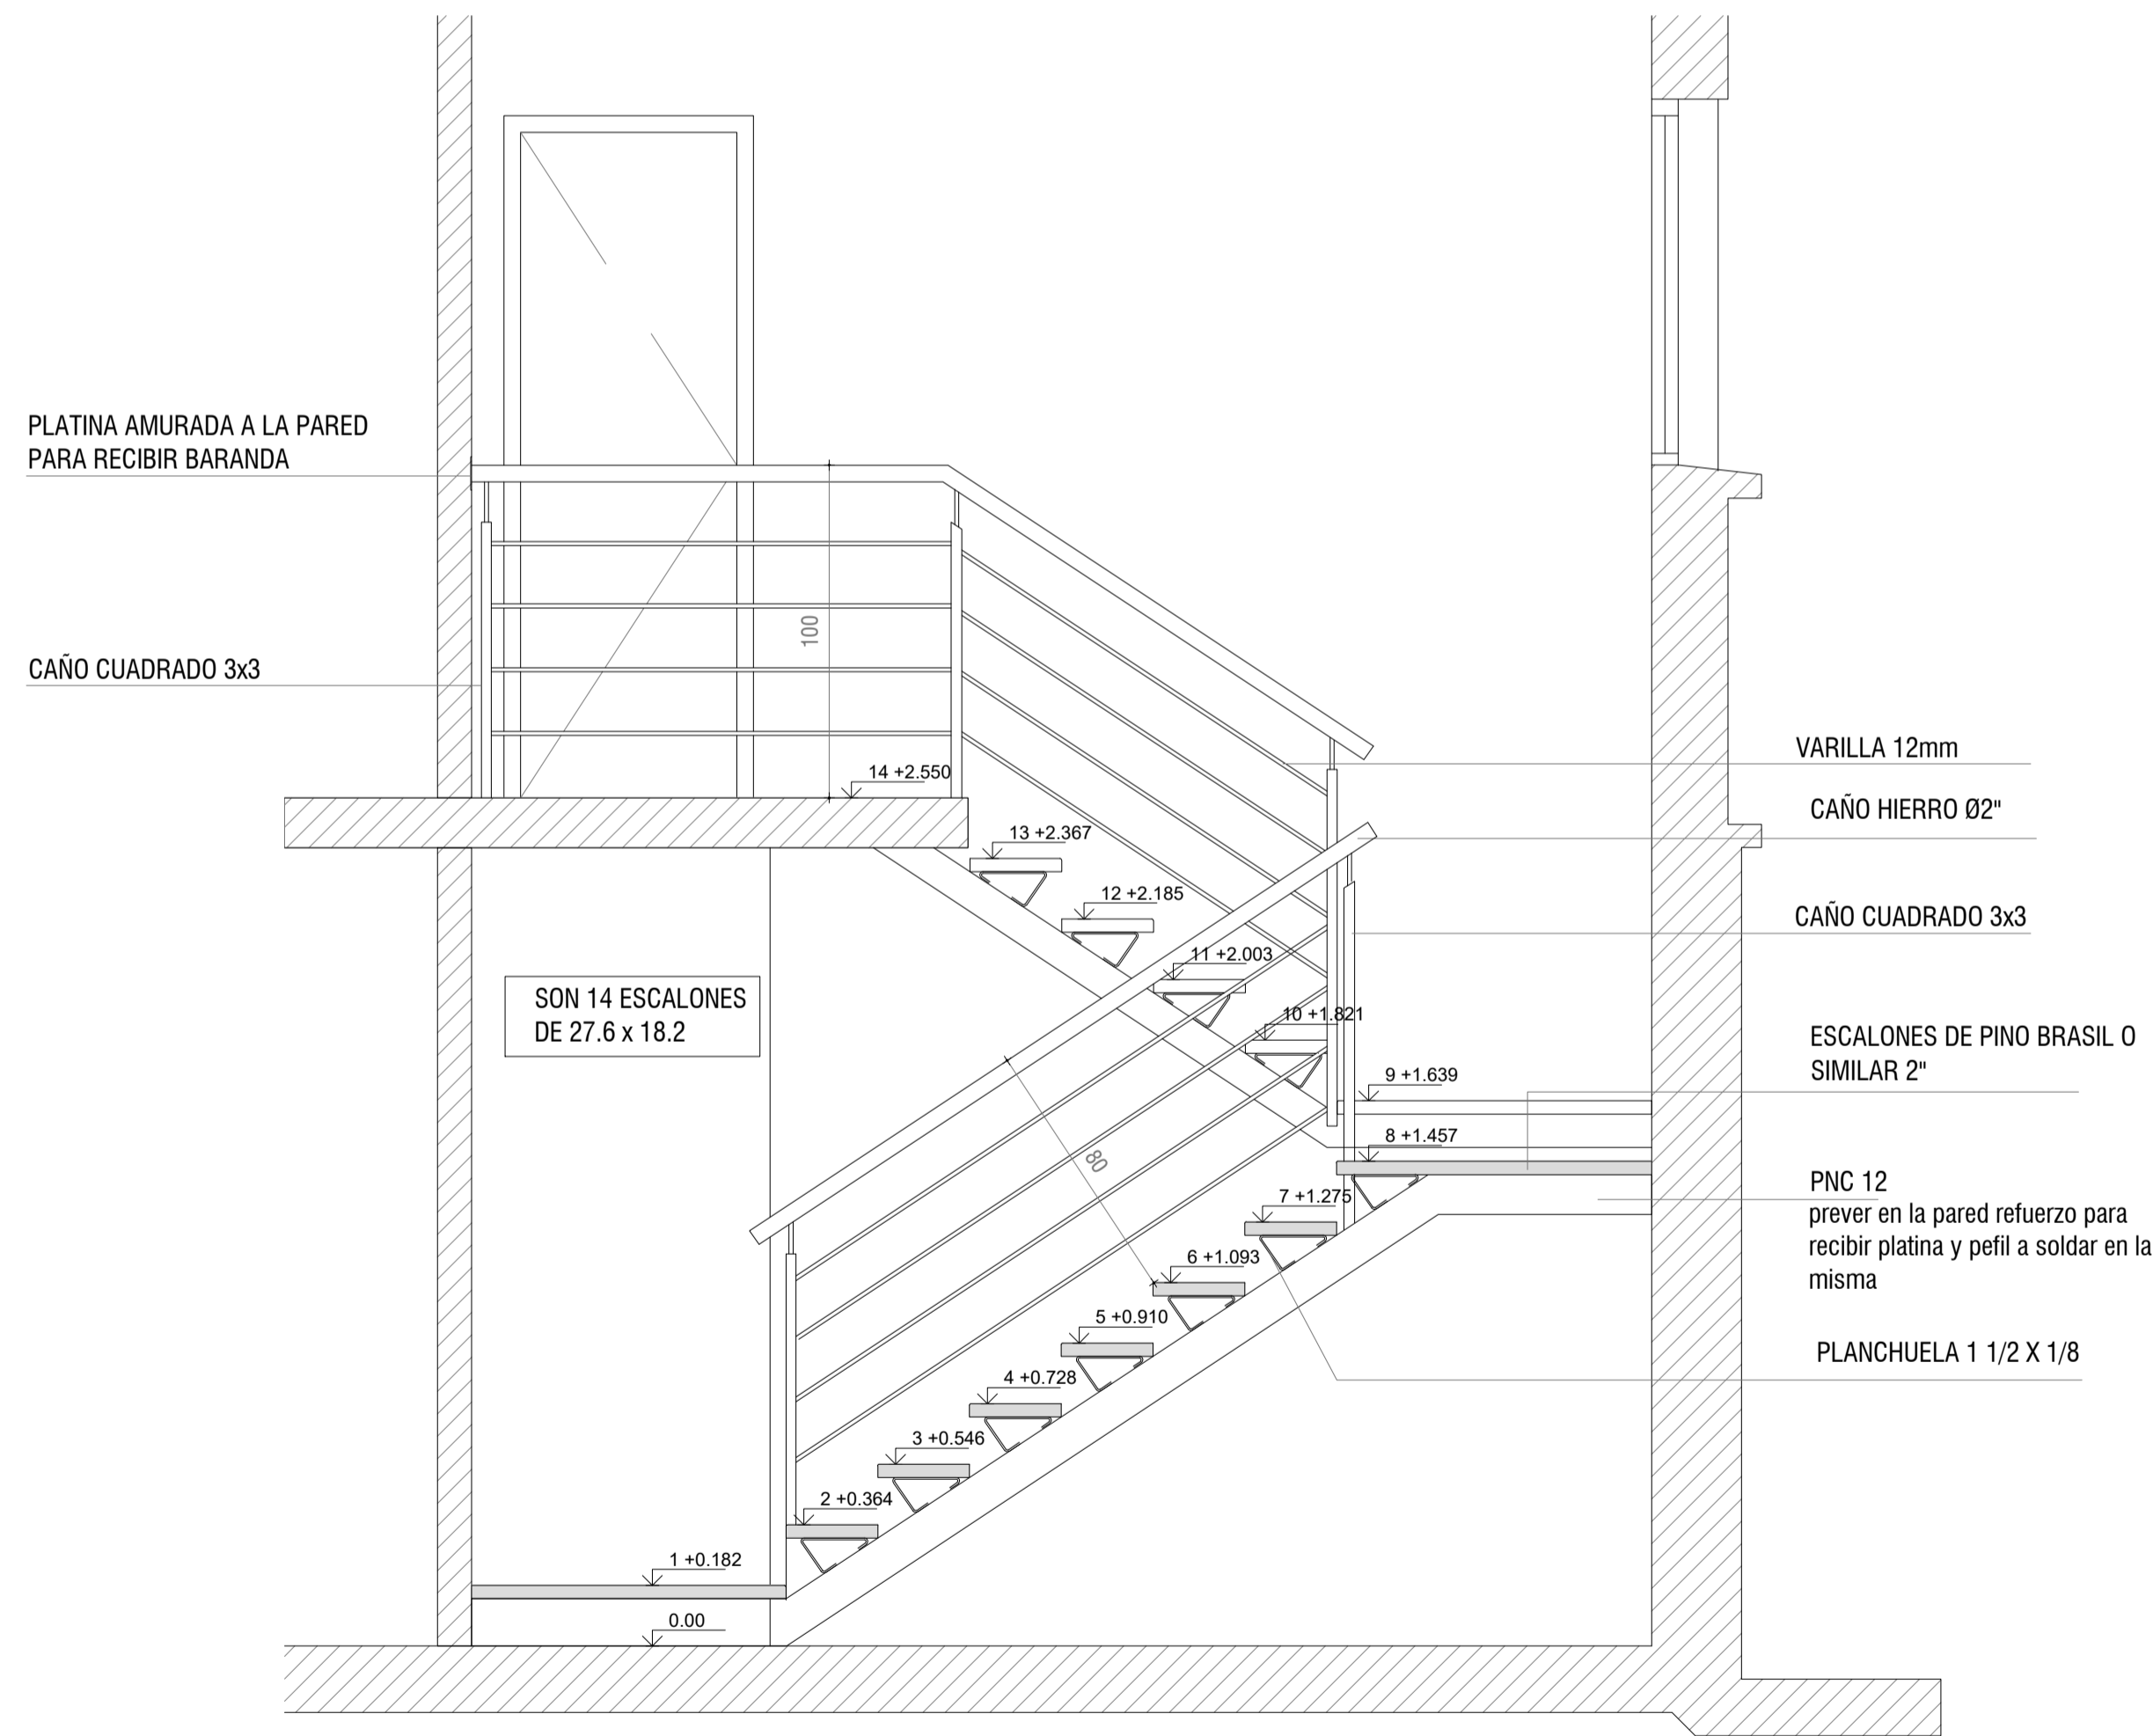

PLANO DE UBICACIÓN
escala 1/4000

TIPOLOGIAS

	área	cant.
1D	35,7 m2	12
2D	50 m2	20
3D	65,5 m2	12
4D	80 m2	10
Total viviendas		54

Intendencia de Montevideo
Departamento de Desarrollo Urbano
División Tierras y Hábitat
Servicio de Tierras y Vivienda



PROGRAMA: Relocalización Chacarita de los Padres	PADRÓN Nº: 168.553
BARRIO:	CONCEPTO: Obra Nueva
UBICACIÓN: calle Geminis y Rosario	REGIMEN: P.Horizontal
PROPIETARIO: Intendencia de Montevideo	FECHA: 07/2023
PLANO: DETALLE ESCALERA	ESCALA: 1/20
PROPIETARIO: _____	LÁMINA: A23
TÉCNICO: _____	