
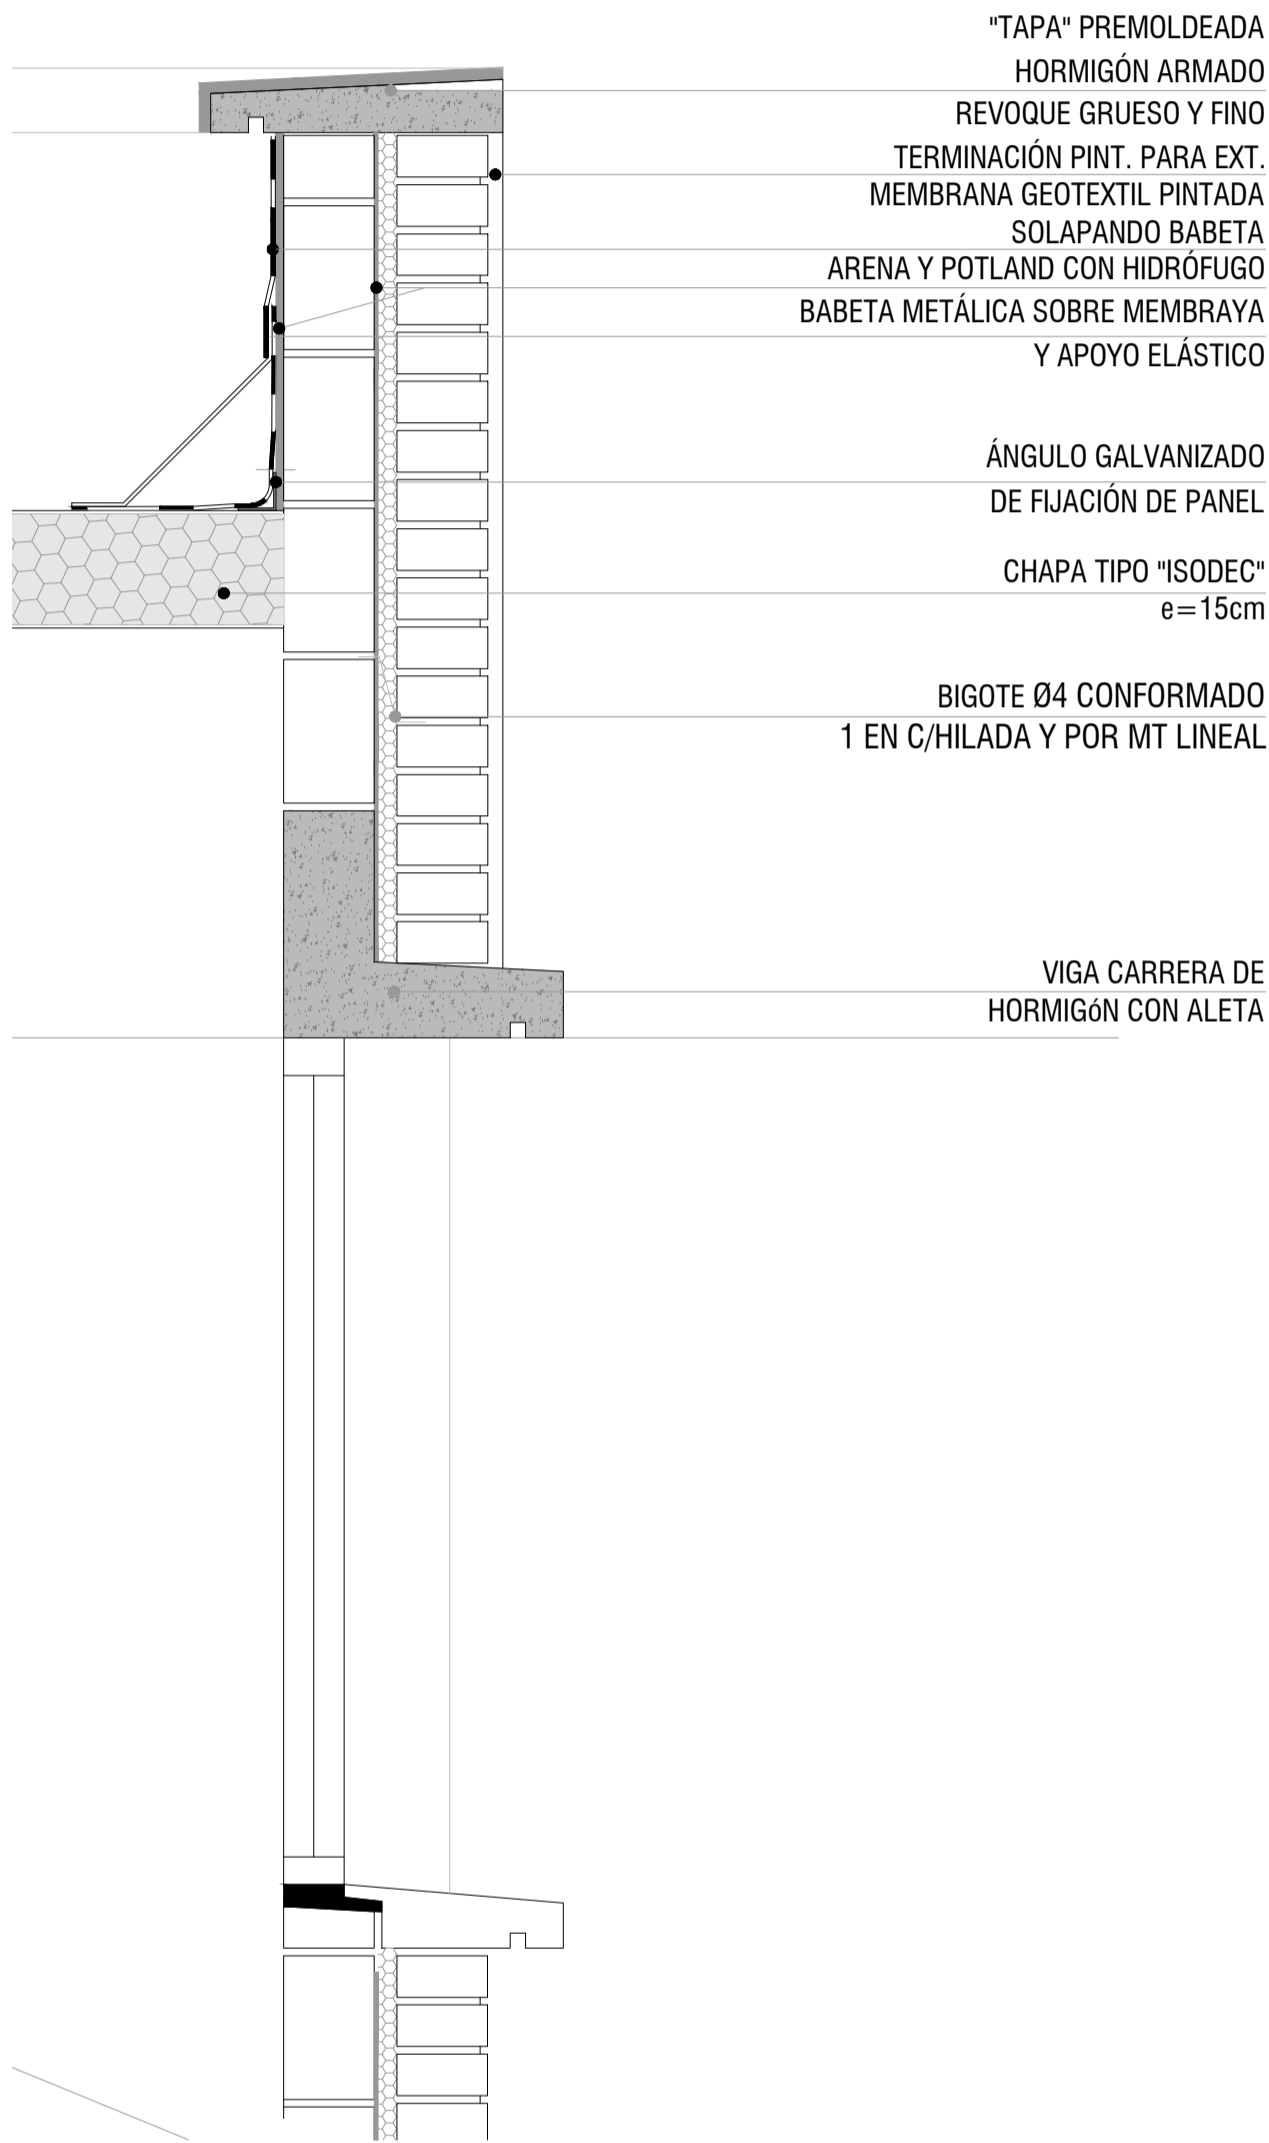




CORTE INTEGRAL

escala 1/10

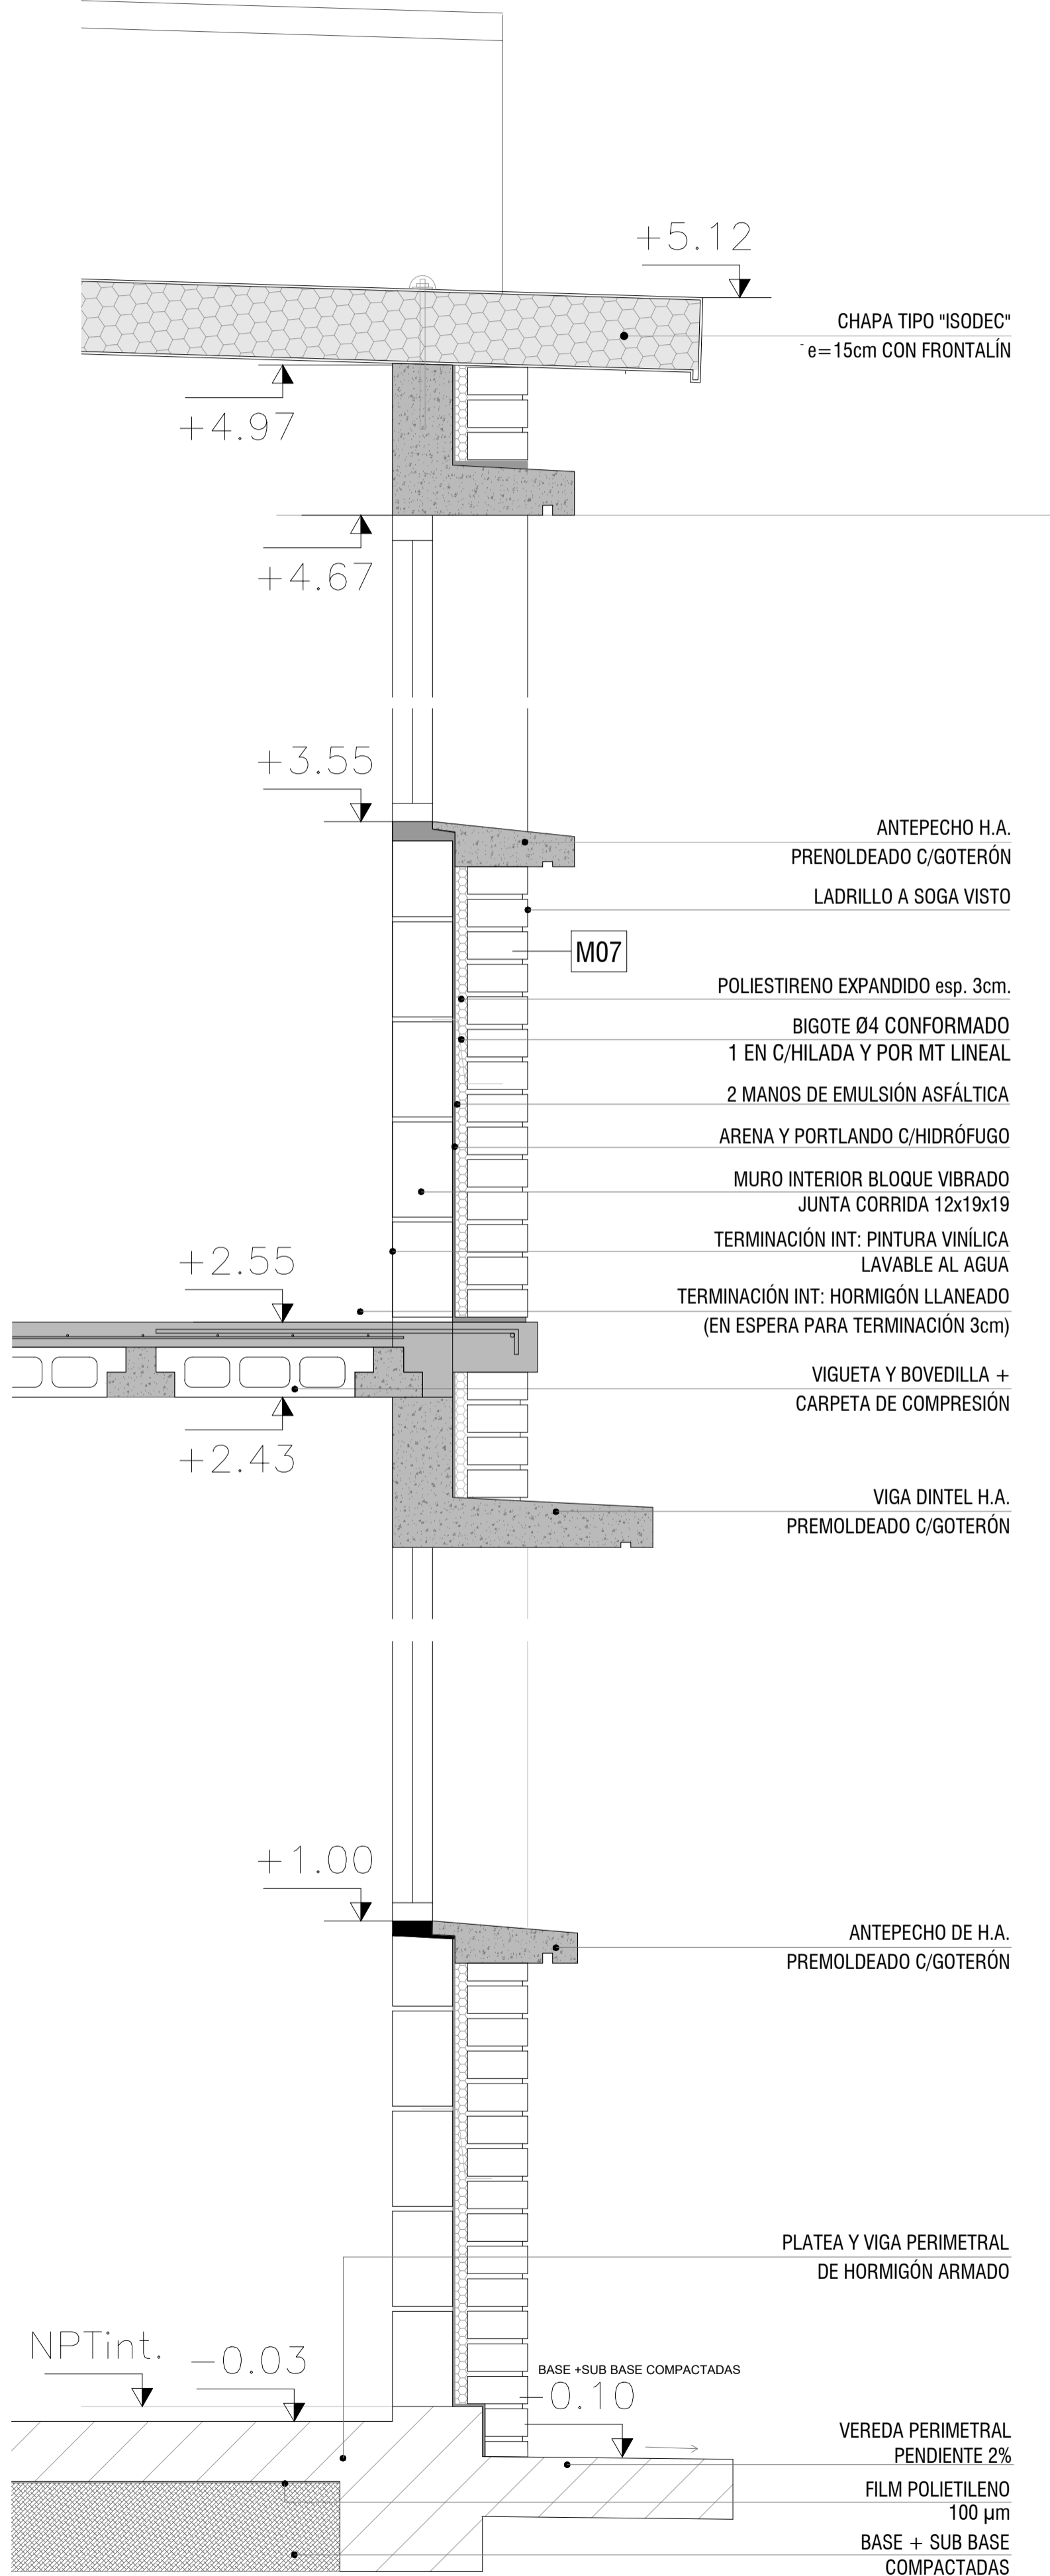


DETALLE MURO CORTAFUEGO

escala 1/10

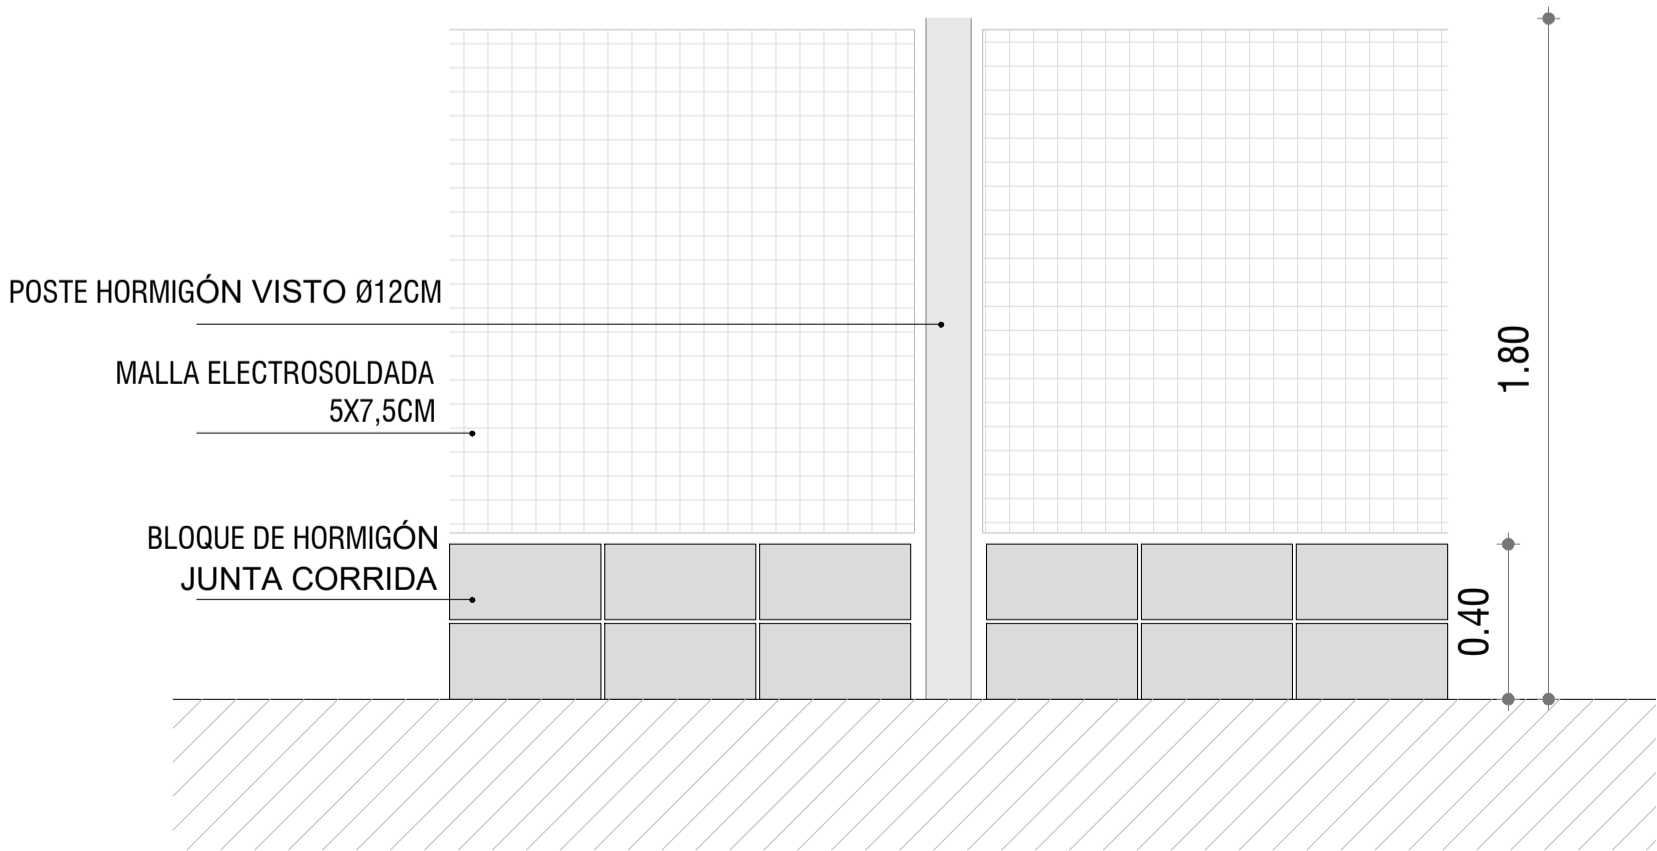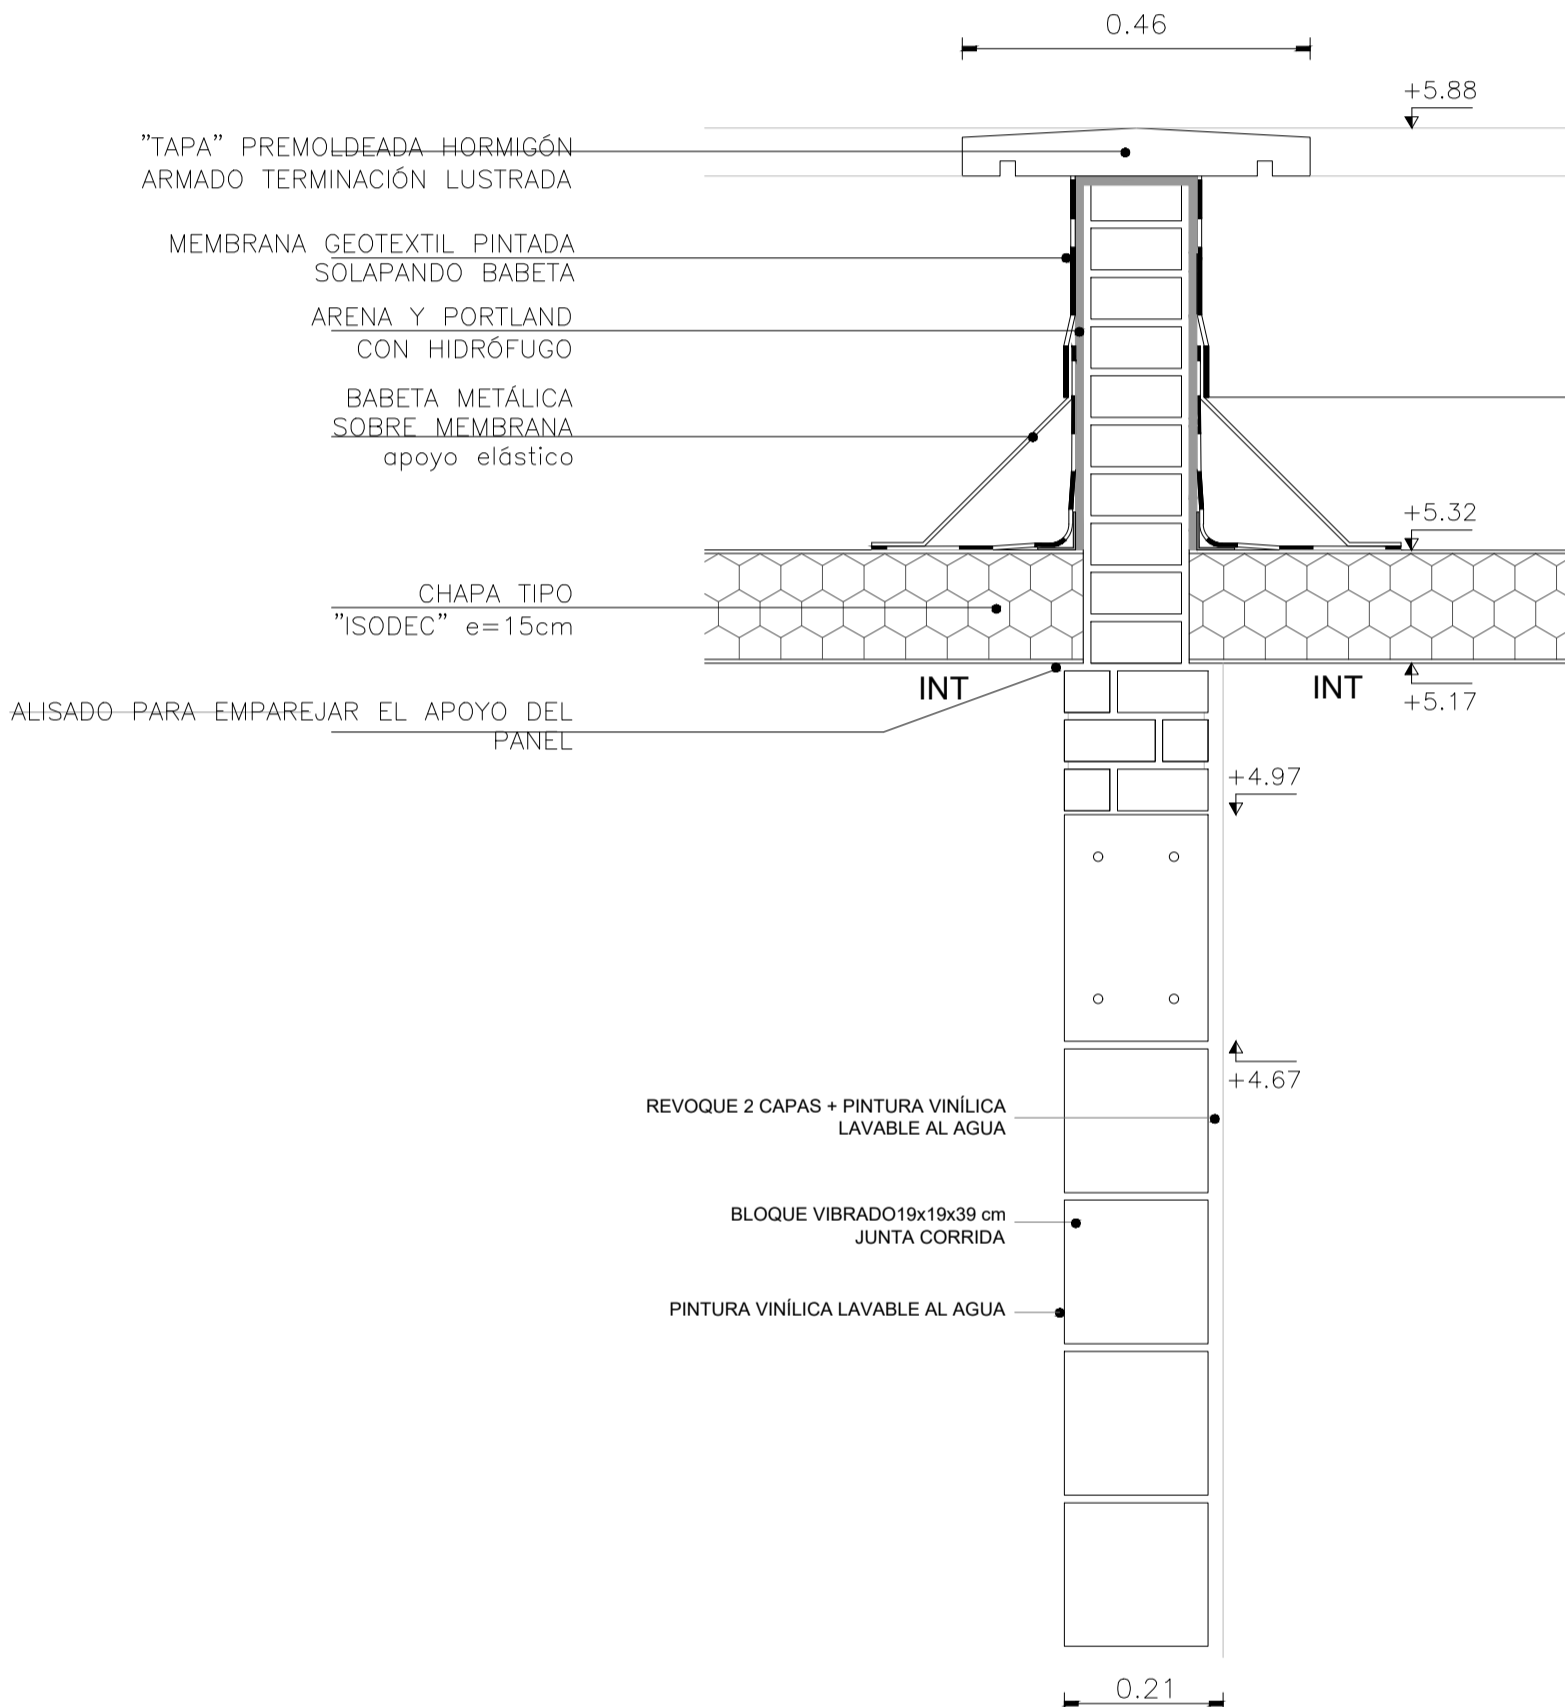

CERCOS POSTERIORES

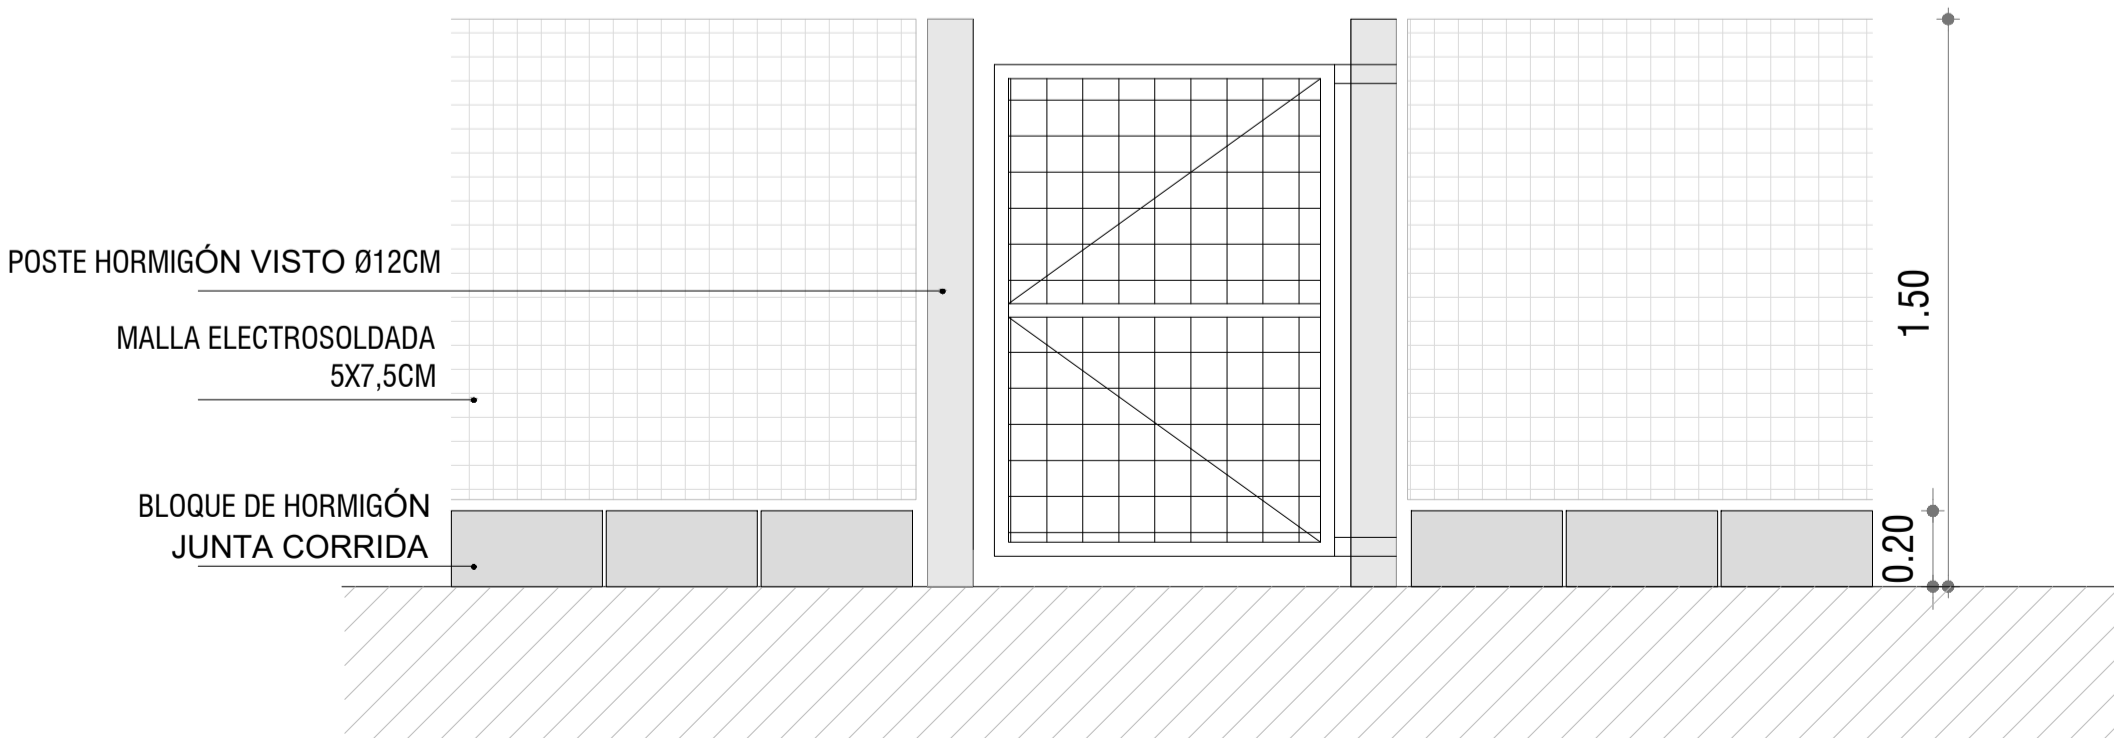

CERCOS FRONTALES



PLANO DE UBICACIÓN
escala 1/4000

TIPOLOGIAS

	área	cant.	
1D	35,7 m2	12	
2D	50 m2	20	
3D	65,5 m2	12	
4D	80 m2	10	
Total viviendas		54	

Intendencia de Montevideo

Departamento de Desarrollo Urbano

División Tierras y Hábitat

Servicio de Tierras y Vivienda

PROGRAMA: Relocalización
Chacarita de los Padres

PADRÓN N°: 168.553

BARRIO:

CONCEPTO: Obra Nueva

UBICACIÓN: calle Géminis y Rosario

REGIMEN: P.Horizontal

PROPIETARIO: Intendencia de Montevideo

FECHA: 07/2023

PLANO: DETALLES

ESCALA: 1/10 1/20

PROPIETARIO:

LÁMINA:

TÉCNICO:

A24