

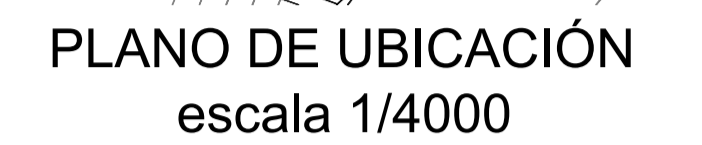


3D TIPOLOGÍA 3 DORMITORIOS

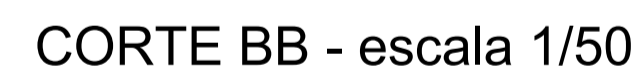

	TUBERIA DE AGUA FRÍA
	TUBERIA DE AGUA CALIENTE
	LLAVE DE PASO ESFÉRICA O CONICA PARA AGUA FRÍA
	CANILLA DE SERVICIO
	MEDIDOR DE OSE
	CALEFÓN ELECTRICO
	DUCHERO

Intendencia de Montevideo
Departamento de Desarrollo Urbano
Division Tierras y Habitat
Servicio de Tierras y Vivienda

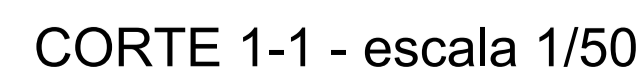

PROGRAMA: Relocalización Chacarilla de los Padres	PADRÓN N°: 168.553
BARRIO:	CONCEPTO: Obra Nueva
UBICACIÓN: calle Géminis y Rosario	
PROPIETARIO: Intendencia de Montevideo	REGIMEN: P.Horizantal
PLANO: SANITARIA TIPOLOGIAS DUPLEX	FECHA: 07/2023
	ESCALA: 1/50
PROPIETARIO: _____	LÁMINA:
TÉCNICO:	S04

S04