




CORTE AA
ESC: 1:100

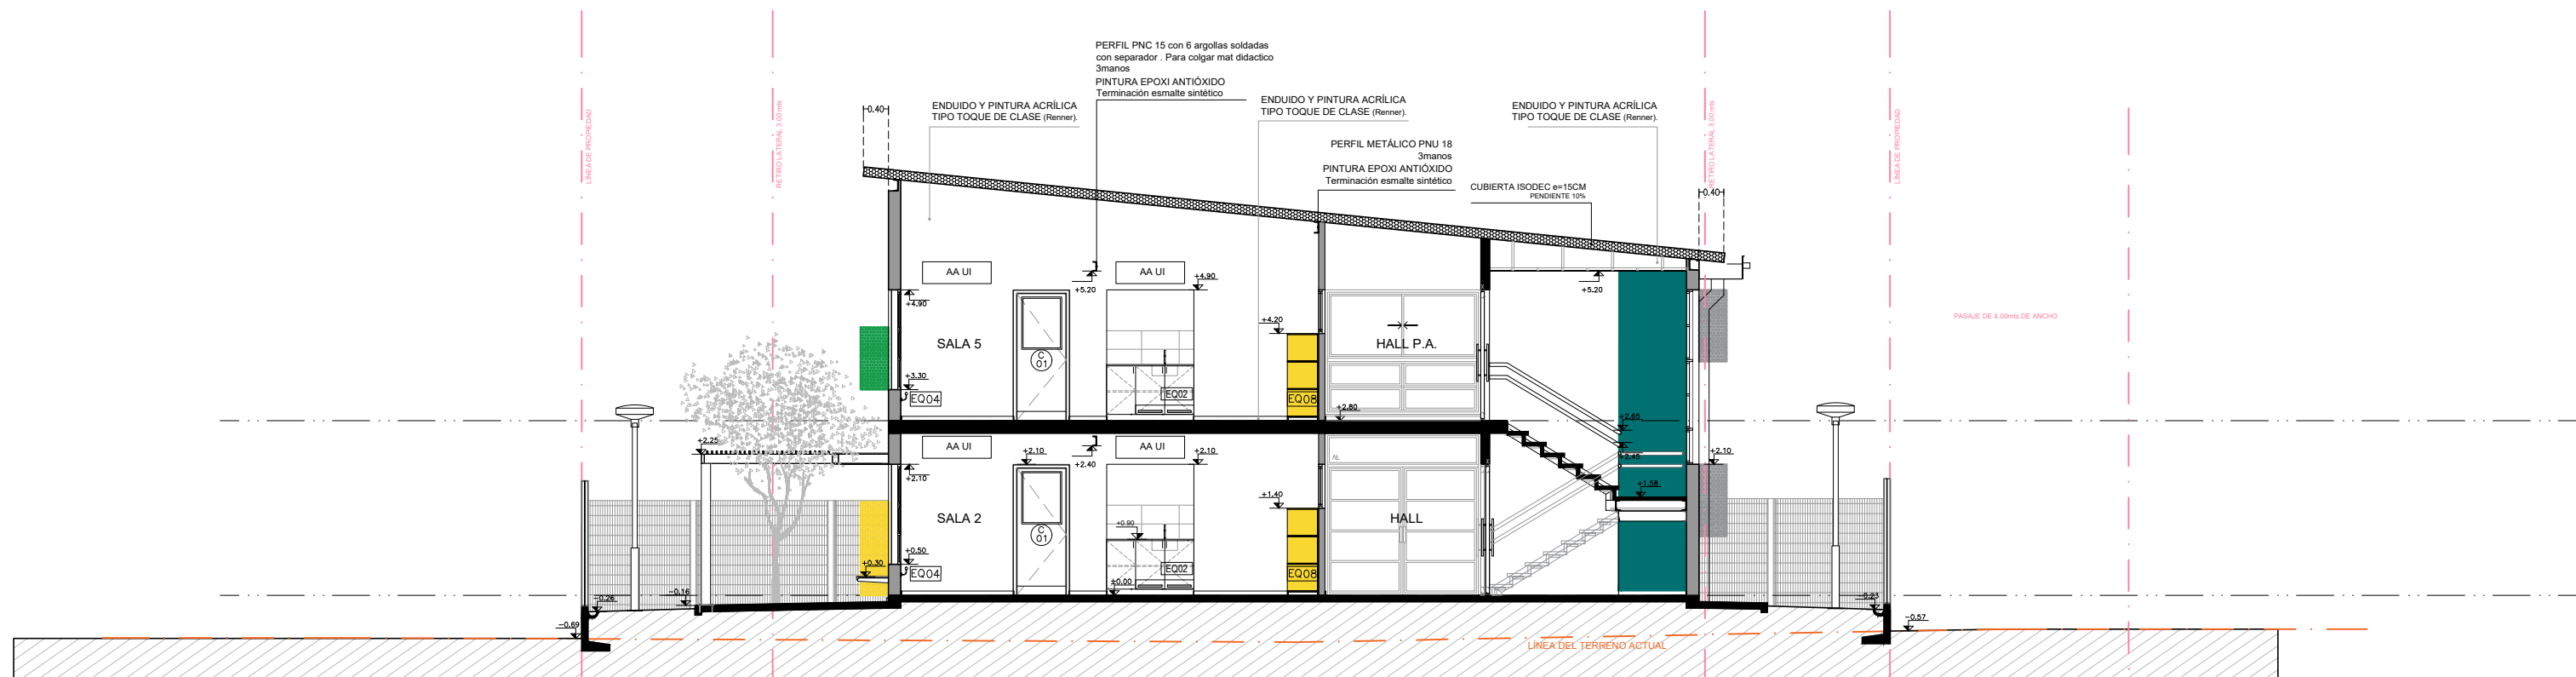

CORTE BB
ESC: 1:100

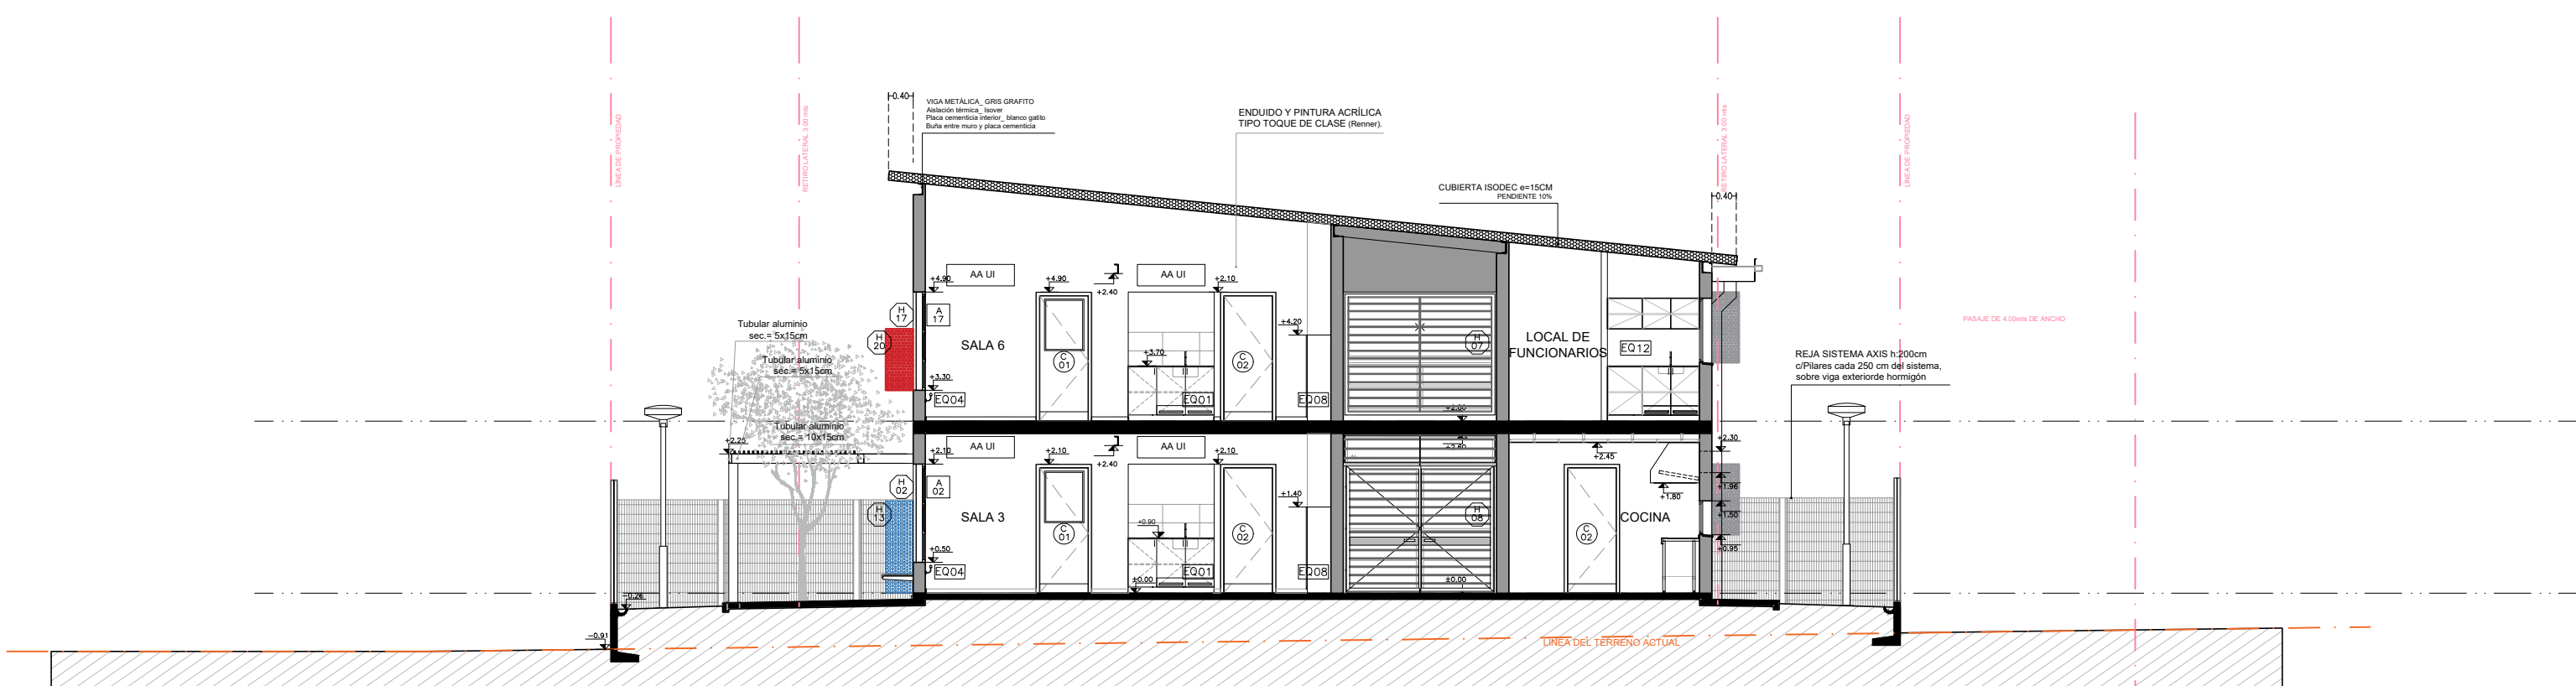

CORTE CC
ESC: 1:100

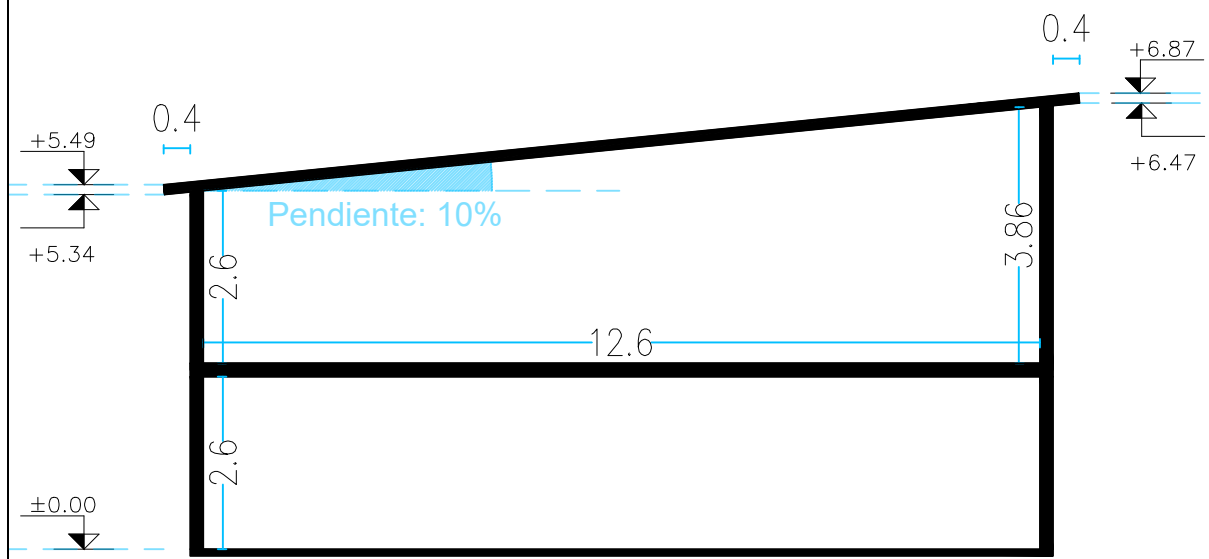

Anteproyecto		CAIF LA COLINA - RIVERA	
DIRECCIÓN: -		RESPONSABLE TÉCNICO	
PADRÓN: 16093		NOMBRE	
LLAMADO: CÓDIGO DE OBRA: 107 FI TP RI		Mail: MAIL	
FECHA REALIZACIÓN:		Tel: TEL_CEL	
REVISIÓN 1		TECNICO ASESOR	
2		NOMBRE	
3		Mail: X@COM	
4		Tel: TEL_CEL	
5			
Rubro			
ALBAÑILERÍA			
ESCALA: 1:100		ARCHIVO: CAIF LA COLINA - RIVERA_Altasos_Cortes	
Lamina			
CORTES TRANSVERSALES 1:100			