


PLANTA UBICACIÓN  
esc. 1:750

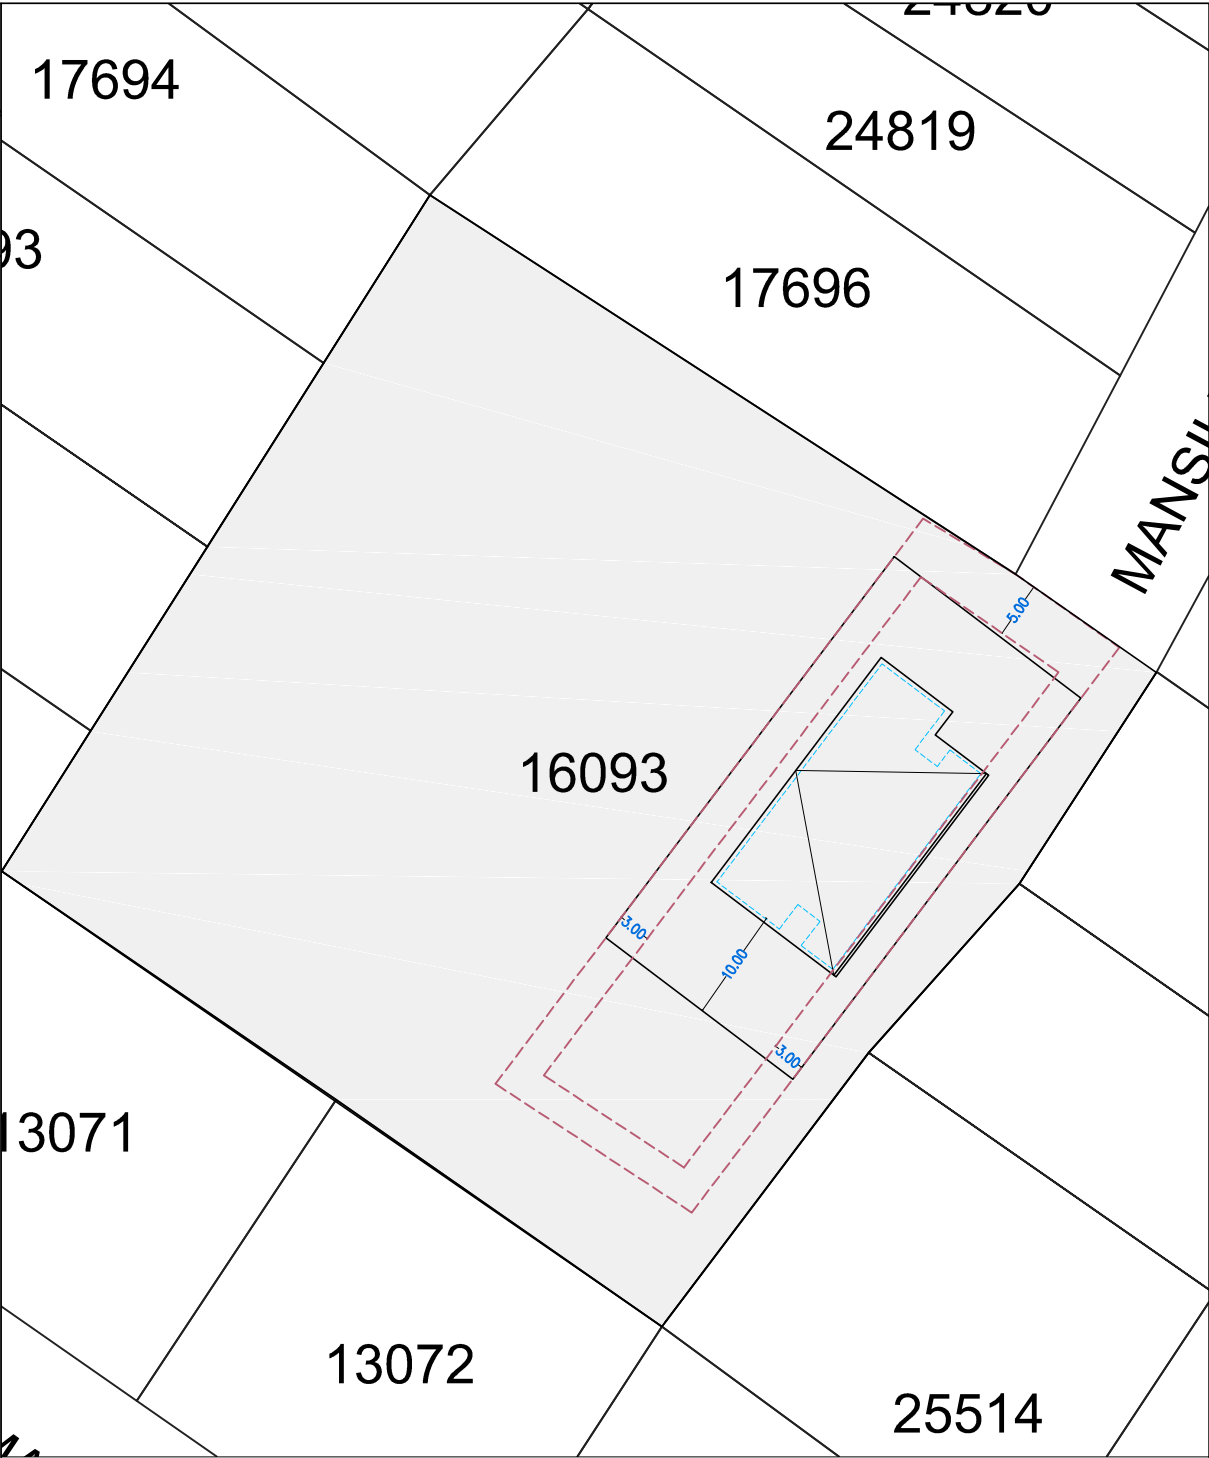

PLANTA UBICACIÓN  
esc. 1:1000

PLANTA UBICACIÓN  
esc. 1:2000

AFECCIONES ZONA Z\_R\_24  
SANTA ISABEL, SANTA TERESA  
PARTE DE PADRÓN Nro. 16093

F.O.S Normativo: 35%  
F.O.S Propuesto: 23,4%

Retiro Frontal Normativo: 5mt  
Retiro Frontal Voluntario: 13mt.  
Retiro Lateral: Bilateral de 3mt.  
Retiro de fondo: 10mt

NOTA IMPORTANTE  
TODAS LAS DIMENSIONES QUE SEAN OBLIGATORIAS  
A VERIFICACIÓN EN OBRA, LAS DIMENSIONES  
QUE SEAN OBLIGATORIAS EN PLANO SON PROYECTIVAS  
EL ±0.00 SE CORRESPONDE A LA CURVA +231.55 DEL PLANO  
DEL RELEVAMIENTO DEL AGROMENSUR COINCIDENTE CON EL  
NPT INTERIOR DE P.B DEL EDIFICIO

Anteproyecto		
CAIF LA COLINA - RIVERA		
DIRECCIÓN: CALLE MANSILLA		
PADRÓN: 16093		
LLAMADO:	CÓDIGO DE OBRA: 107 FI TP RI	
FECHA REALIZACIÓN:		
REVISIÓN 1		
2		
3		
4		
5		
Rubro		RESPONSABLE TÉCNICO
ALBANILERÍA		
ESCALA: 1_100		
Lámina		
UBICACION		NOMBRE  Mail: MAIL  Tel: TEL-CEL  TÉCNICO ASESOR  NOMBRE  Mail: X@COM  Tel: TEL-CEL
ARCHIVO: -		