




PLANTA  
escala 1/20

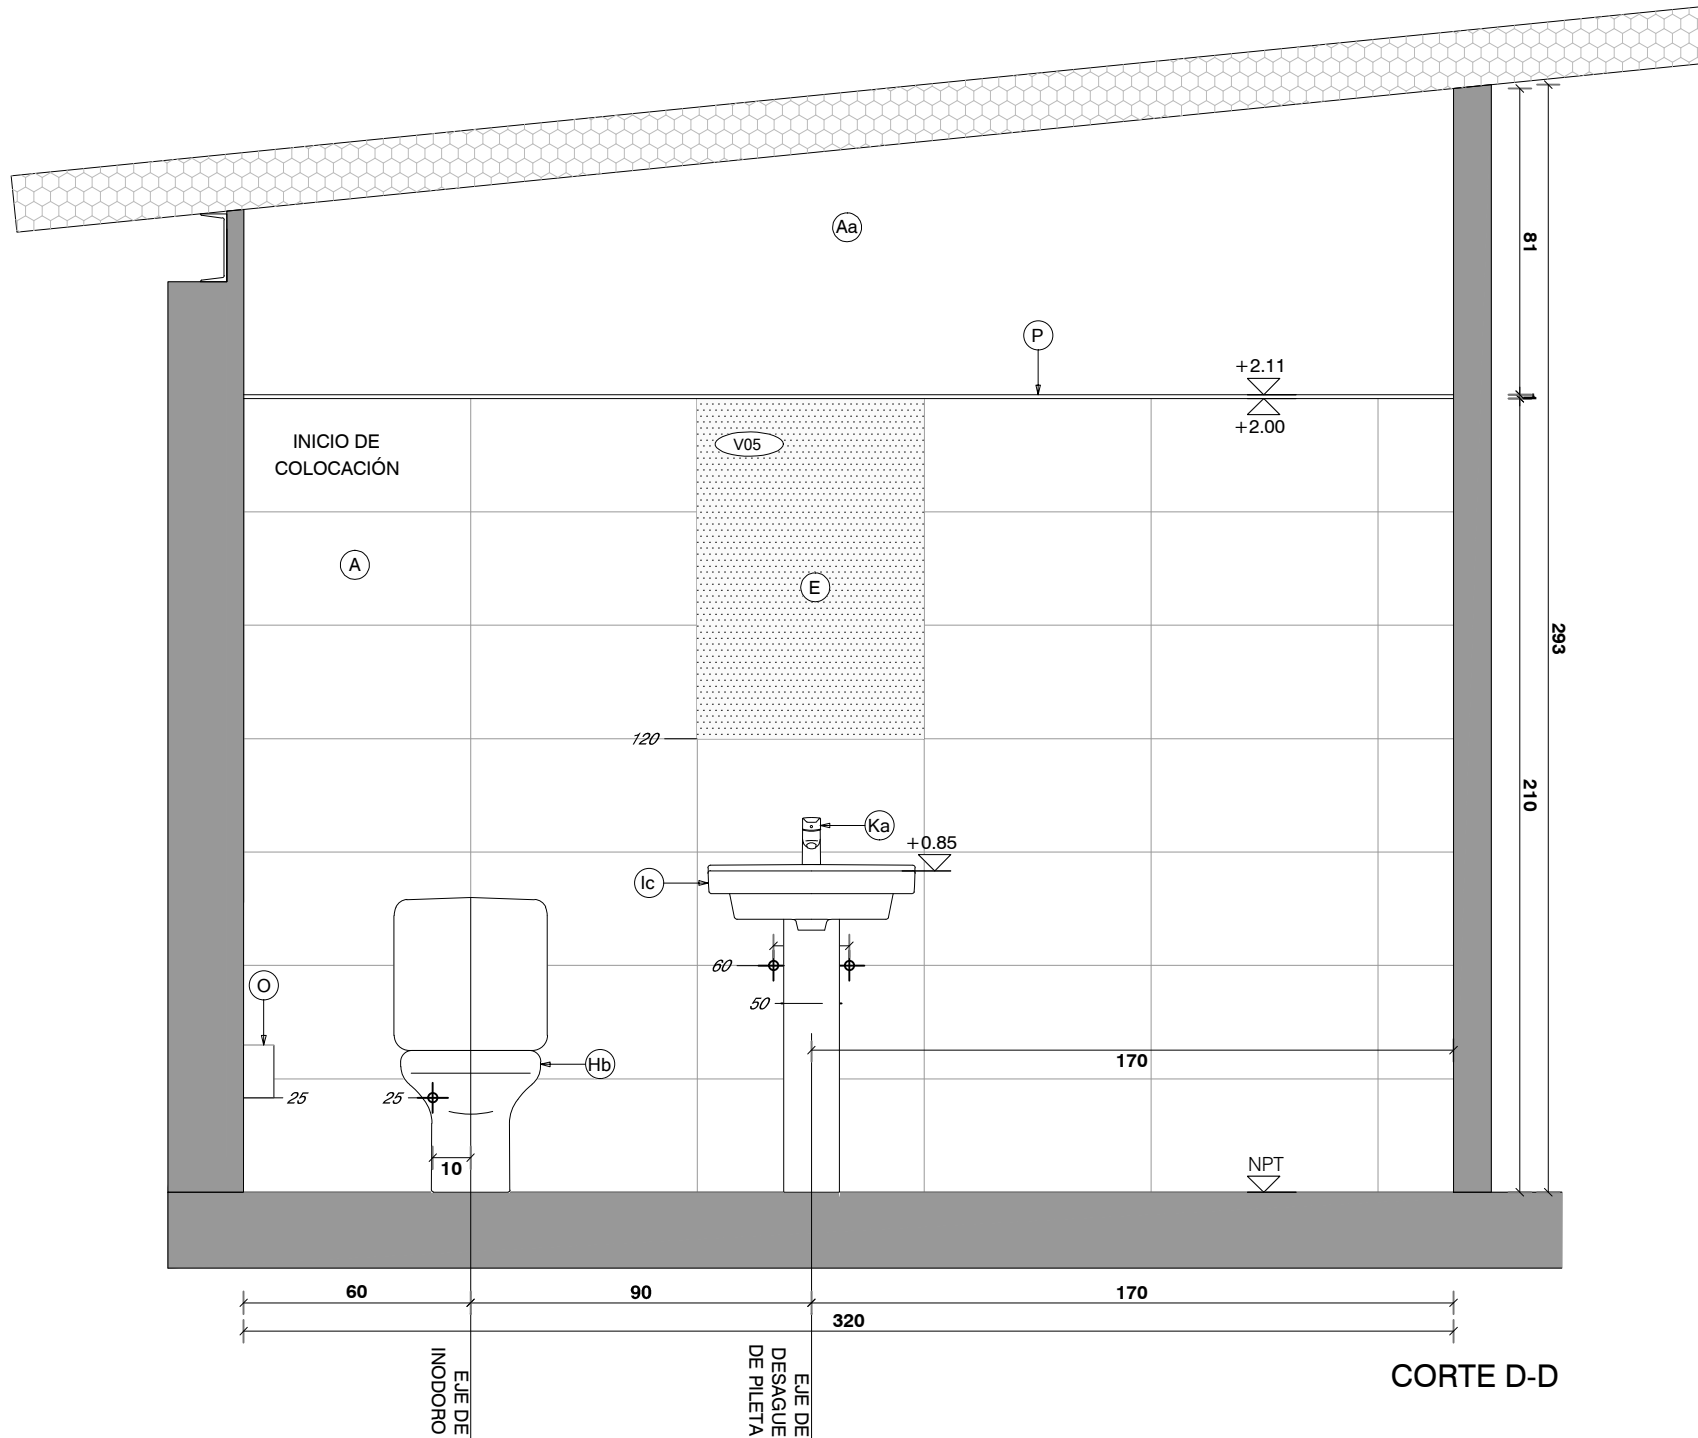


CORTE D-D

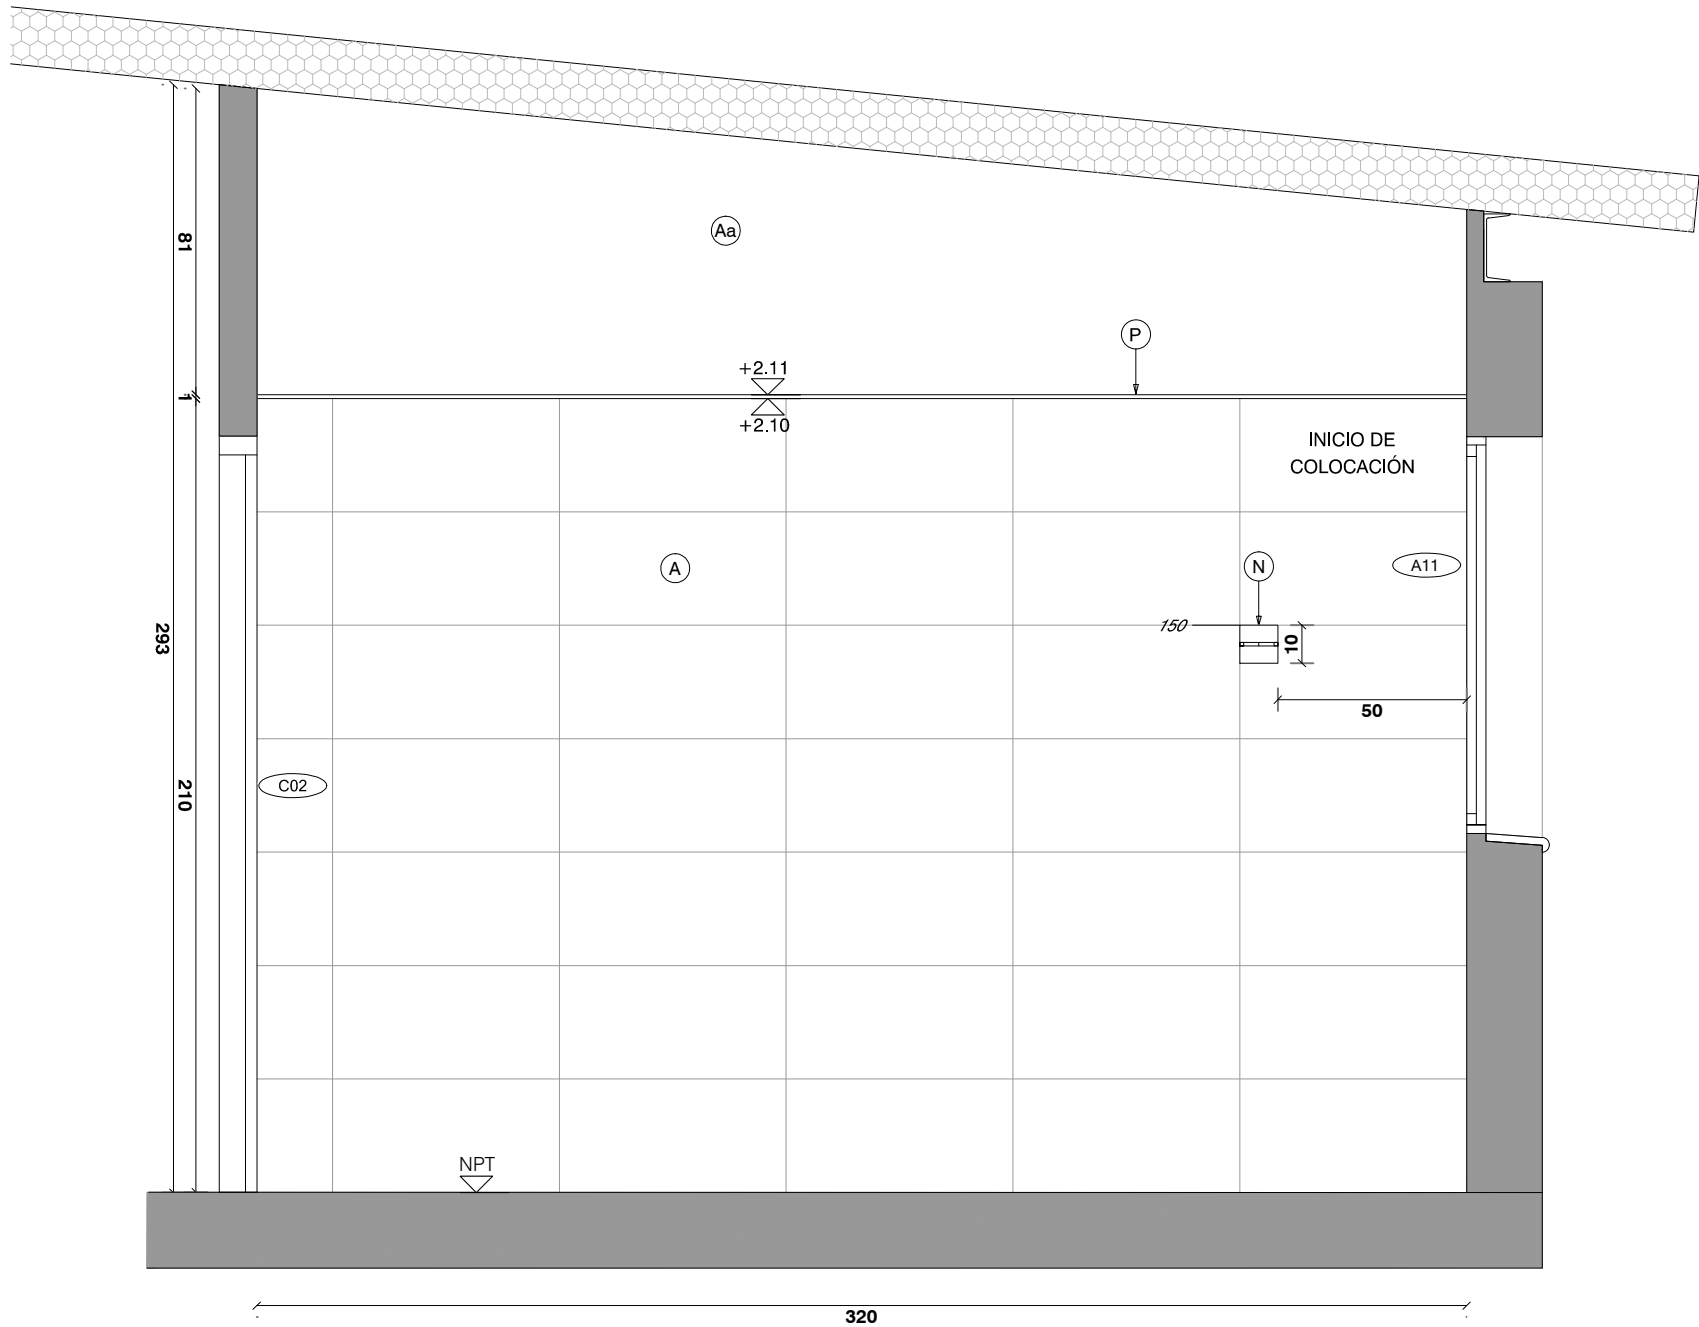

CORTE C-C

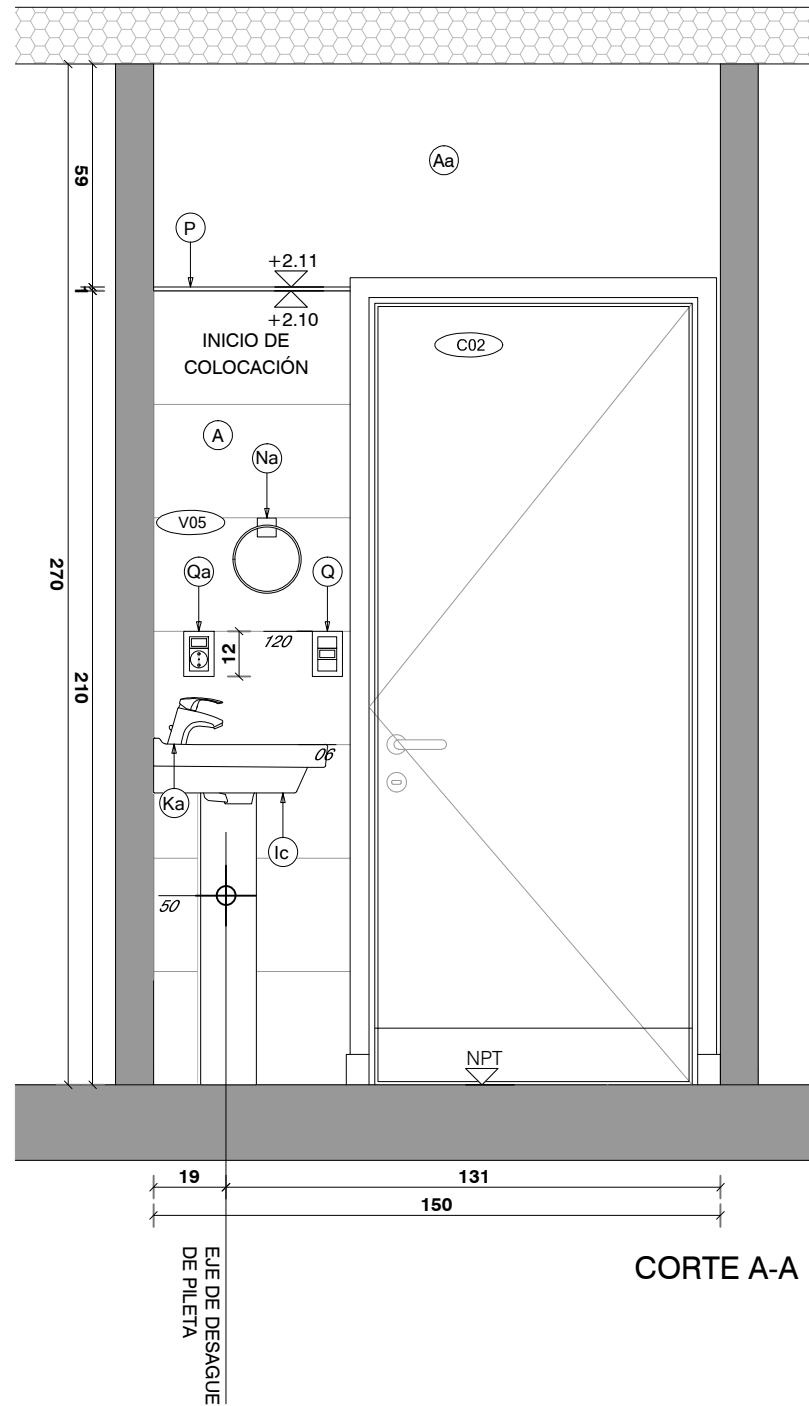

CORTE A-A

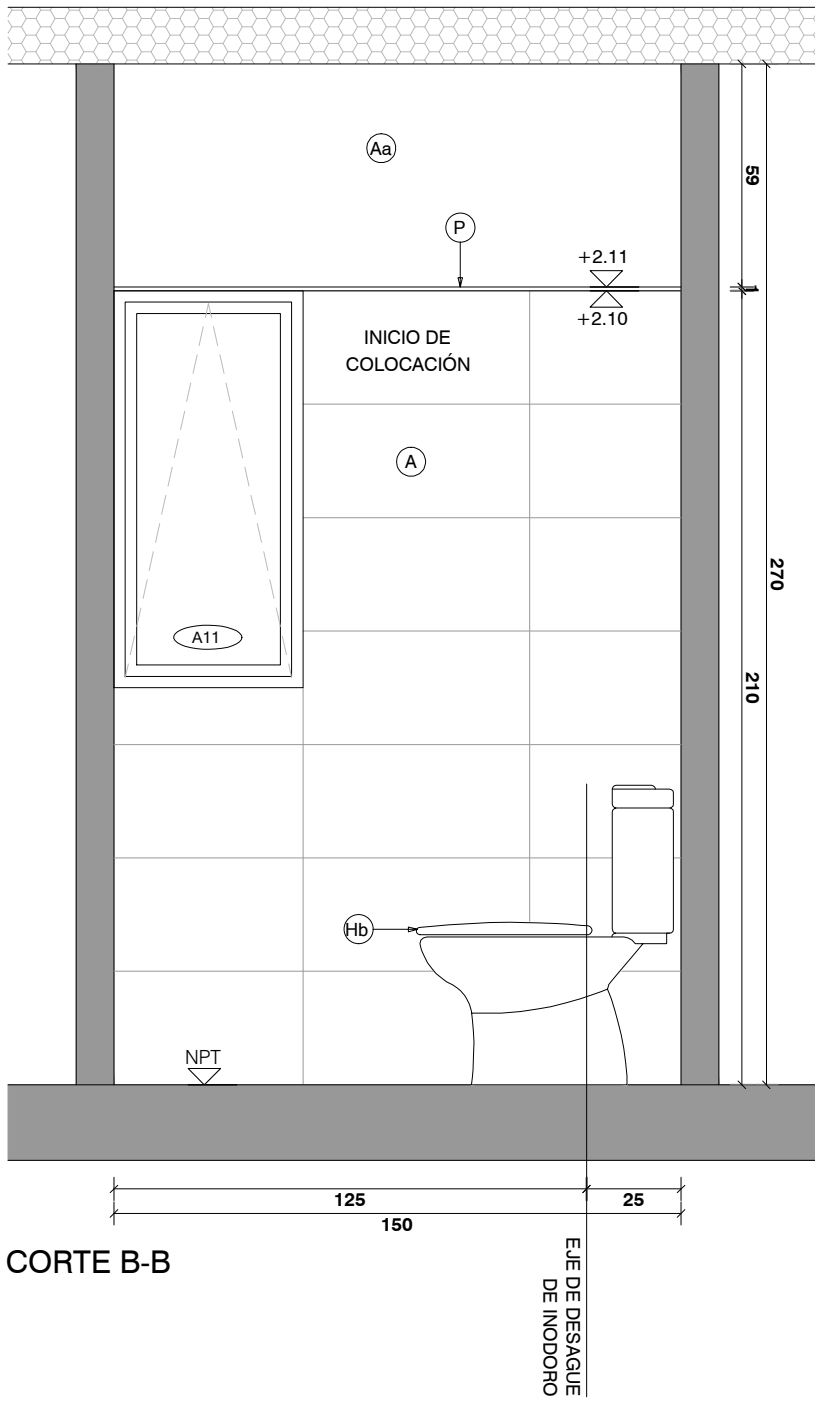

CORTE B-B

REFERENCIAS		
A	CERAMICA 60X30cm RECTIFICADA G4 SEGUN MCP COLOR BLANCO MATE	I LAVATORIO MURAL, APTO PARA DISCAPACITADOS TIPO ESPACIO DE FERRUM SIMILAR O MEJOR
Aa	ENDUIDO Y PINTURA ACRILICA TIPO INCALEX ANTIHONGOS .COLOR A DEFINIR POR LA SUPERVISION DE OBRA	Ia BACHA DE ACERO INOXIDABLE TIPO MODELO "O300L" Ø30CM DE JOHNSON CALIDAD 304 SIMILAR O MEJOR
Ab	PINTURA ACRILICA TIPO INCALEX ANTIHONGOS .COLOR A DEFINIR POR LA SUPERVISION DE OBRA	Ib PILETON ACERO TIPO JOHNSON G50 (50X40X26cm) SIMILAR O MEJOR
B	PORCELANATO RECTIFICADO 60X60cm G4 SEGUN MCP. TIPO KLIPEN GALAXY GRIS, SIMILAR O MEJOR	Ic LAVATORIO CON PEDESTAL LINEA ANDINA
C	CIELORRASO DE YESO TERMINACION ENDUIDO Y PINTURA ACRILICA ANTIHONGO TIPO INCALEX MATE PARA INTERIOR	Ic PILETON ACERO INOXIDABLE 50X35X26cm
E	ESPEJO DE TIPO ELECTROLÍTICO PULIDO DE 5 mm	Ie PILETA DE ACERO INOXIDABLE SUPERPROFUNDA 35.5X41x18cm
F	MESADA DE GRANITO GRIS NACIONAL TIPO CHAMANGÁ e=2cm, CON ZOCALE Y ESTANTE SEGÚN PLANILLA	J MONOCOMANDO FREGADERA DUCHA EXTRAIBLE K8 GENEBRE
Fa	MESADA DE GRANITO GRIS NACIONAL TIPO CHAMANGÁ e=2cm, COCINAS	Ja MONOCOMANDO CON TEL. MOD. TITANIUM MARCA RAMON SOLER
G	MUEBLE BAJO MESADA EN BAÑOS	K GRIFERÍA TIPO BENEFIT DE DOCOL SIMILAR O MEJOR
Ga	MUEBLE CAMBIADOR	Ka GRIFERÍA BALDER MODELO 5916 FIRMETA SIMILAR O MEJOR
Gb	MUEBLE DE COCINA	Kc GRIFERÍA DE COCINA MONOCOMANDO MONET LEED
H	INODORO ALTO CON MOCHILA, APTO PARA DISCAPACITADOS TIPO ESPACIO DE FERRUM SIMILAR O MEJOR C/TAPA	L BARRA REBATIBLE CON PORTAROLLO TIPO ESPACIO DE FERRUM SIMILAR O MEJOR
Ha	INODORO INFANTIL CON MOCHILA TIPO CELITE, BLANCO BRILLANTE. LAS TAPAS DE INODOROS SERÁN DE MDF LAQUEADAS	La BARRA FIJA TIPO ESPACIO DE FERRUM SIMILAR O MEJOR
		M MAMPARA DE ALUMINIO SEGUN PLANILLA
		Ma SIFON CROMADO
		N PERCHERO EXTERIOR JACKWALL
		Na ARGOLLA EXTERIOR JACKWALL
		O PORTAROLLO EXTERIOR
		P PERFIL DE ALUMINIO ALUMEX N°2594
		Q INTERRUPTOR BIPOLAR-
		Qa TOMACORRIENTE SCHUKO CON INTERRUPTOR BIPOLAR
		Qb TOMACORRIENTE 3 EN LINEA CON INTERRUPTOR BIPOLAR
		S RESUMIDERO DE DUCHA
		Sa CAJA SIFONADA
		Sb CAJA COMUN
		T CAMPANA DE EXTRACCION DE ACERO INOXIDABLE
		U BANQUINA REVESTIDA
		V REFUERZO SOBRE CIELORRASO
		W CANAleta EN GRANITO
		X REJILLA VENTILACION -

NOTA IMPORTANTE:  
TODAS LAS DIMENSIONES QUE SEAN SUJETAS  
A VERIFICACION EN OBRA, LAS DIMENSIONES  
QUE APAREZCAN EN EL PLANO SON INDICATIVAS  
EL ±0.00 SE CORRESPONDE A LA CURVA XXX DEL PLANO DEL  
RELEVAMIENTO DEL AGRIMENSOR COINCIDENTE CON EL NPT  
INTERIOR DE P.B DEL EDIFICIO

Anteproyecto	
CAIF LA COLINA RIVERA	
DIRECCIÓN: Calle Moravia	
PADRÓN: 16593	
LLAMADO:	CÓDIGO DE OBRA: 107 F1 TP RI
FECHA REALIZACIÓN:	
REVISIÓN 1	
2	
3	
4	
5	
Rubro	ALBAÑILERÍA
ESCALA: 1:100	ARCHIVO: CAIF LA COLINA RIVERA, DETALLES, COCINA, BAÑOS
Límite	
DETALLE DE BAÑO II	

	RESPONSABLE TÉCNICO
	NOMBRE: MAIL MAIL TEL: TEL_CEL TÉCNICO ASesor
	NOMBRE: MAIL X@COM TEL: TEL_CEL