




PLANTA ESTRUCTURA
esc 1:50

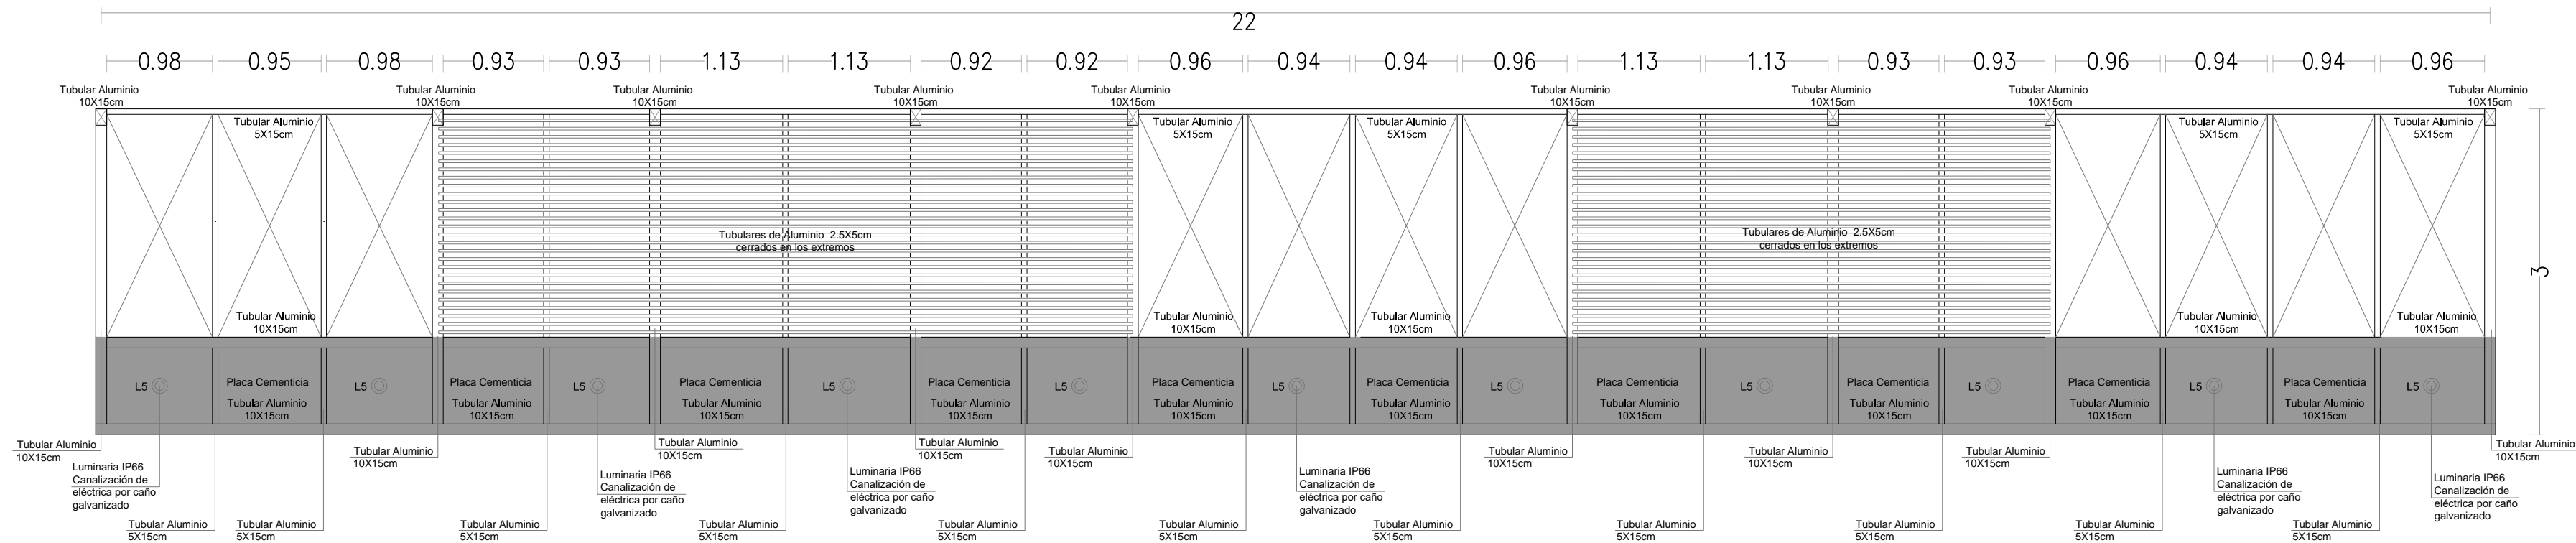

PLANTA c/ TUBULARES
Y CIELORRASO
esc 1:50

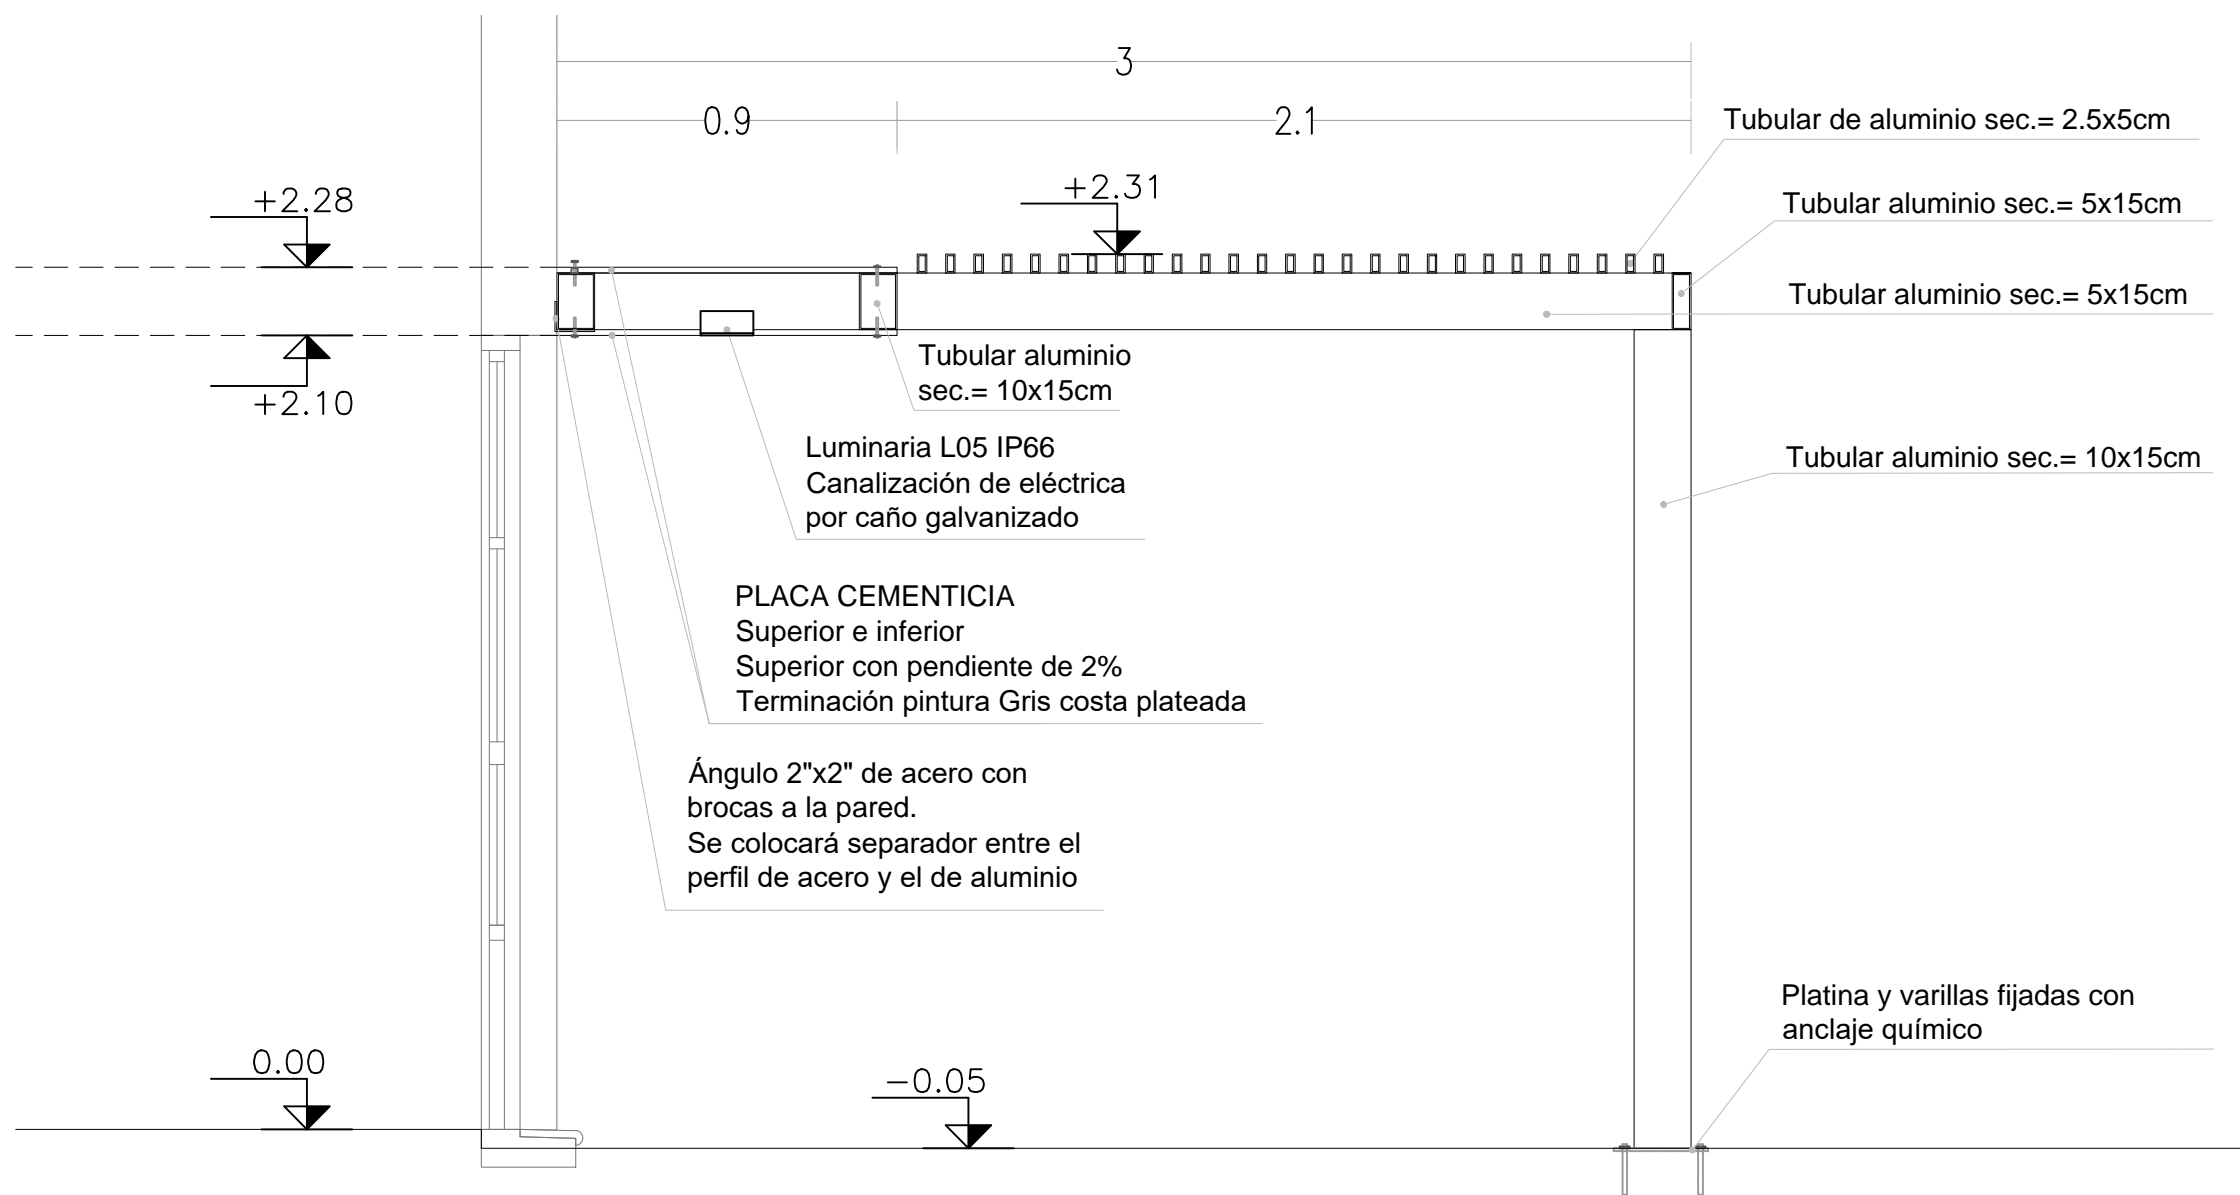

SECCIÓN A-A
esc 1:20

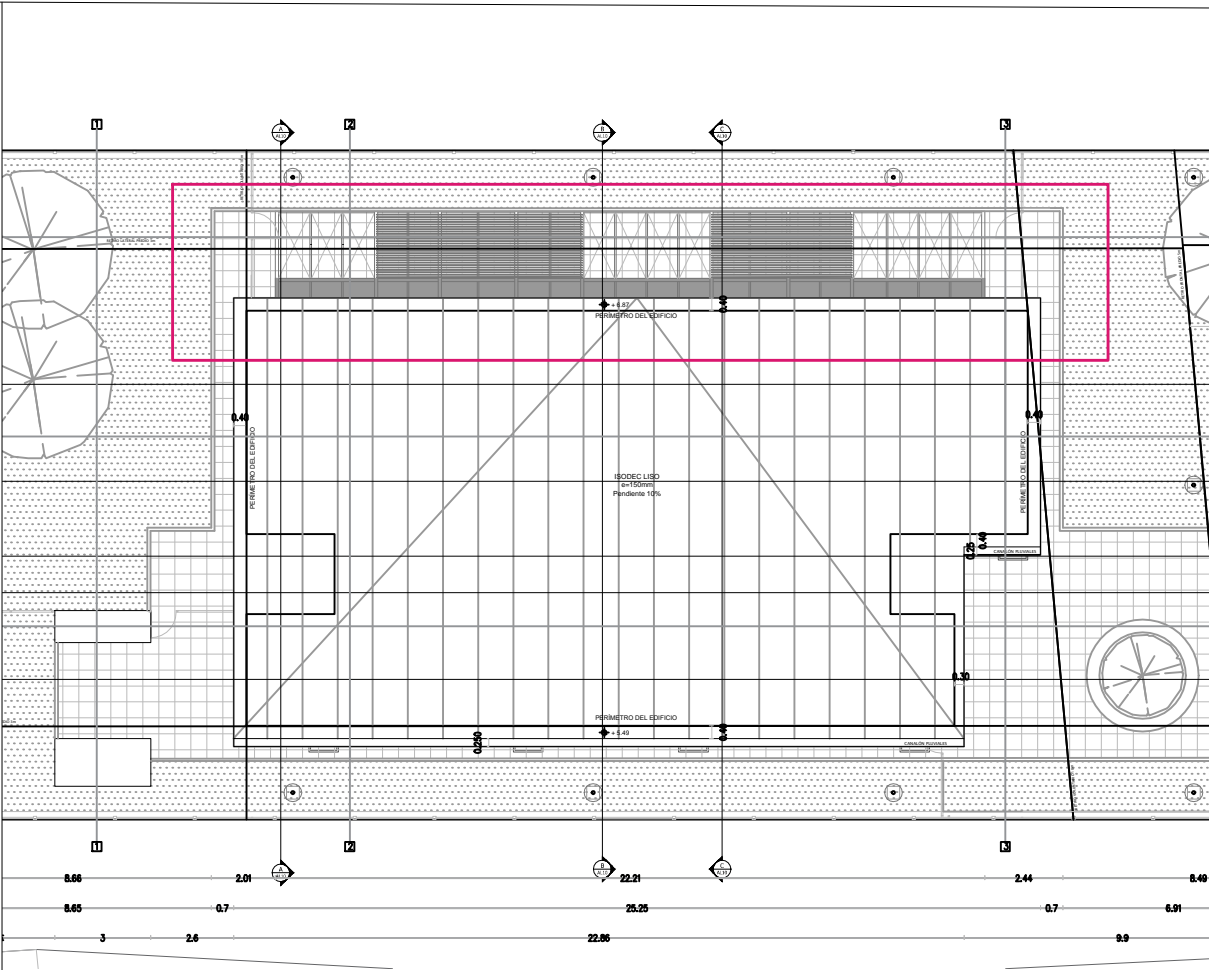

* NOTA: Todos los tubulares serán cerrados en los extremos

NOTA IMPORTANTE:
TODAS LAS DIMENSIONES QUE EN LA PLANTA
A VARIACIONES EN LAS DIMENSIONES
QUE APAREZCAN EN EL PLANO SON INDICATIVAS
EL ±0.00 SE CORRESPONDE A LA CURVA XXXX DEL PLANO DEL
RELEVAMIENTO DEL AGRIENSOR COINCIDENTE CON EL NPT
INTERIOR DE P.B DEL EDIFICIO

Anteproyecto		
CAIF LA COLINA RIVERA		
DIRECCIÓN: Calle Marsella		
PADRÓN: 16093		
LLAMADO: CÓDIGO DE OBRA: 107 FI TP RI		
FECHA REALIZACIÓN:		RESPONSABLE TÉCNICO
REVISION 1		NOMBRE
2		Mai: MAIL
3		Tel: TEL_CEL
4		TÉCNICO ASESOR
5		NOMBRE
Rubro		Mai: XIB.COM
ALBANILERÍA		Tel: TEL_CEL
ESCALA: 1:100		AL18
Lámina		
DETALLE DE PERGOLA		