



ALZADO

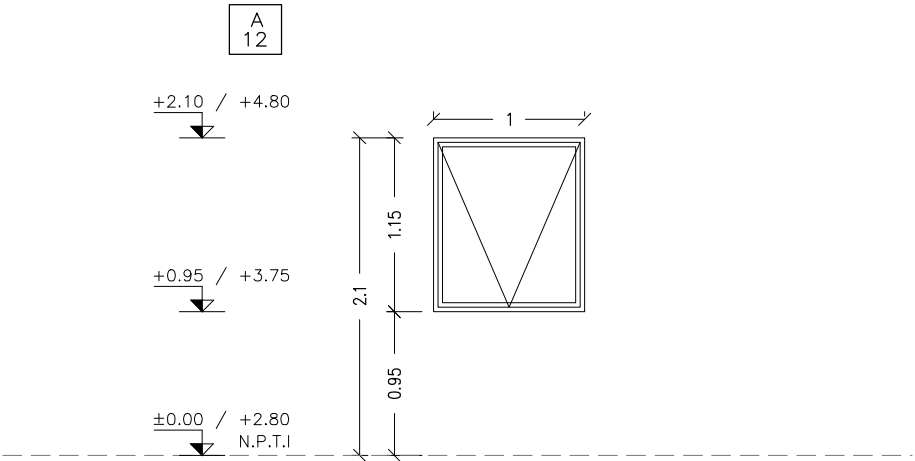

PLANTA

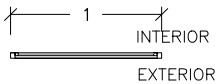

VENTANA – TABAQUERA
(PROBBA O SUPERIOR SEGÚN LA DIMENSIÓN DE LA
ABERTURA)
SE COLOCAN CON PREMARCO SUJETO A ALBAÑILERÍA U
HORMIGÓN ARMADO MEDIANTE TACOS DE EXPANSIÓN

ESCALA 1:50

| TIPO | A12 | CANTIDAD | 6 | IZQ. DER. | | UBICACIÓN | DEPÓSITO GRAL. I,II , DESPENSA, BAÑO UNIVERSAL, SALA DE LACTANCIA, LAVADERO |
|------|-----|----------|---|--------------|--|-----------|--|
|------|-----|----------|---|--------------|--|-----------|--|

| TERMINACIÓN | ANODIZADO NATURAL 10 MICRAS MINIMO. COLOR A DEFINIR POR LA SUPERVISIÓN DE OBRA. |
|---------------|--|
| VIDRIOS | ESPESOR DE 6mm (LAMINADO 3+3). EN BAÑO Y SALA DE LACTANCIA, LLEVA VIDRIO OPALINO COLOCACIÓN: CON PREMARCO |
| OBSERVACIONES | EN PUERTA BATIENTE:GUARDAPOLVO INFERIOR CON GOMA EN PUERTAS Y VENTANAS CORREDIZAS CON CIERRE EMBUTIDO TIPO FEC1042 CIERRE AUTOMÁTICO SIN LLAVE COLOR NEGRO |

NOTA:

- TODAS LAS MEDIDAS SE VERIFICARÁN EN OBRA.
- LOS MARCOS SE AMURARÁN SIN SUS CORRESPONDIENTES HOJAS, Y DEBERÁN ENTREGARSE PROTEGIDAS CONTRA EVENTUALES MANCHAS POR MORTERO DE CAL O CEMENTO.
- TODAS LAS ABERTURAS SE DIBUJAN VISTAS DESDE EL EXTERIOR. LAS MEDIDAS SON EN METROS.