


A15


ABERTURA ALUMINIO/BAÑOS NIÑOS I,II,III, IV
ESCALA: 1/50
FECHA: 2023

CAIF LA COLINA RIVERA
ALUMINIO

ALZADO

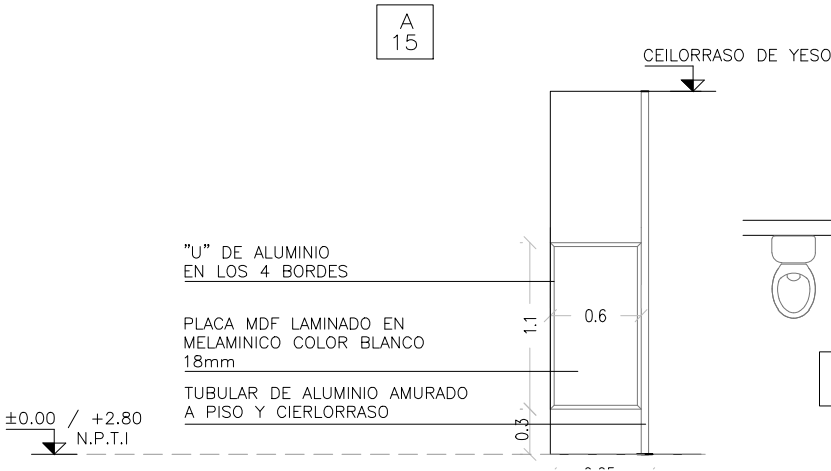

ALZADO

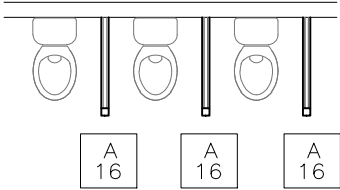

PLANTA

MAMPARAS DIVISORIAS – INTERIORES

ESCALA 1:50

| TIPO | A15 | CANTIDAD | 4 | IZQ. DER. | | UBICACIÓN | BAÑOS NIÑOS I, II ,III, IV |
|------|-----|----------|---|--------------|--|-----------|----------------------------|
|------|-----|----------|---|--------------|--|-----------|----------------------------|

| TERMINACIÓN | ALUMINIO ANODIZADO NATURAL 10 MICRAS MINIMO. COLOR A DEFINIR POR LA SUPERVISIÓN DE OBRA. MELAMÍNICO: 18mm DE ESPESOR, COLOR BLANCO. CANTOS CON U DE ALUMINIO EN LOS CUATRO CANTOS |
|-------------|--|
|-------------|--|

NOTA:

- TODAS LAS MEDIDAS SE VERIFICARÁN EN OBRA.
- LOS MARCOS SE AMURARÁN SIN SUS CORRESPONDIENTES HOJAS, Y DEBERÁN ENTREGARSE PROTEGIDAS CONTRA EVENTUALES MANCHAS POR MORTERO DE CAL O CEMENTO.
- TODAS LAS ABERTURAS SE DIBUJAN VISTAS DESDE EL EXTERIOR. LAS MEDIDAS SON EN METROS.