

EQ03

MUEBLES
BAÑOS NIÑO I, II III Y IV / LOCAL 2, 5, 17, 20

Escala: 1/25
Fecha: 2023


CAIF LA COLINA RIVERA
EQUIPAMIENTO

PILETÓN TIPO JOHNSON G50 (50X40X26)
SIMILAR O MEJOR

GRIFERÍA
MONOCOMANDO EXTENDIBLE FAS LINEA
LUTECIA SOBRE GRANITO

BANQUINA DE ALBAÑILERÍA h=10cm

MESADA GRANITO GRIS CHAMANGÁ PULIDO e=2cm P06

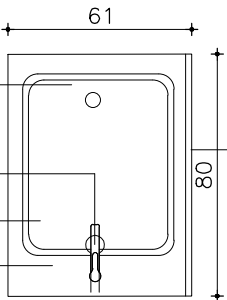

ZÓCALO GRANITO GRIS
esp: 2cm h=5cm


MESADA GRANITO GRIS CHAMANGÁ PULIDO e=2cm

PILETÓN TIPO JOHNSON G50 (50X40X26)
SIMILAR O MEJOR

REFUERZO BAJO PILETONES: ARO TUBULAR
DE ALUMINIO DE 2"X1"

REVESTIMIENTO LATERAL 30cm ACERO INOX.
PUERTA INTERIOR 30cm INT. BASE + 15cm EXTERIOR
DE ACERO INOX. SIN FONDO/ REVESTIMIENTO CERÁMICO
SIN PISO/PORCELANATO EN CARA HORIZONTAL DE BANQUINA

BANQUINA DE ALBAÑILERÍA h= 10cm
REVESTIMINETO PORCELANATO RECTIFICADO
60X60cm G4 SIMILAR O MEJOR TIPO KLIPEN GALAXY
GRIS DEBE COINCIDIR CON DESPIEZO DE PAVIMENTO

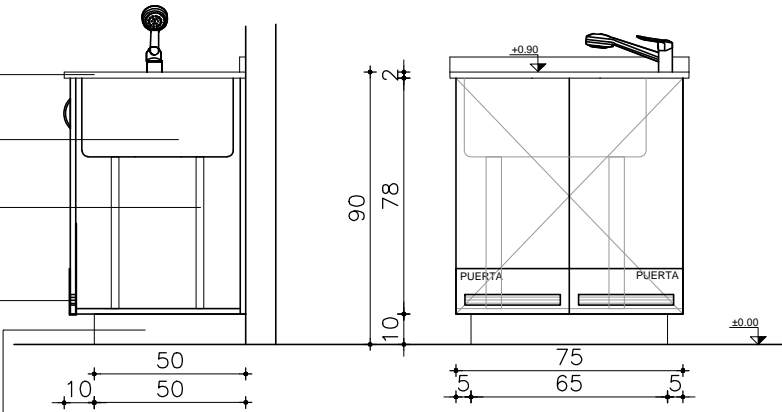

NOTA
. TODAS LAS MEDIDAS SE VERIFICARÁN EN OBRA.

ESCALA 1/25

TIPO	EQ03	CANTIDAD	4	UBICACIÓN	LOCAL 02, 05, 17 Y 20
------	------	----------	---	-----------	-----------------------

CAJONES	

PUERTA	FRENTE: ESPESOR 18mm
	MATERIAL: MDF LAMINADO EN MELAMÍNICO COLOR BLANCO CON PROTECCIÓN INTERIOR BASE Y EXTERIOR
	DE ACERO INOX. LLEVA REJILLA
	CANTOS ABS 2mm COLOR BLANCO
	HERRAJES: TIRADO ARCO 15cm DE ACERO INOX./ BISAGRAS CON AMORTIGUACIÓN HÄFELE

PARANTES VERTICALES INTERIORES EN PLACA MDF 18mm LAMINACO EN MELAMÍNICO BLANCO CANTOS ABS 2mm CON REVESTIMIENTO DE ACERO INOX H= 30cm.

ESTANTES INTERIORES PLACA DE MDF 18mm LAMINADOS EN MELAMÍNICO BLANCO CANTOS ABS 2mm.

MESADA GRANITO GRIS CHAMANGÁ PULIDO E=2cm s/ FRONTALÍN. APOYA EQUIPAMIENTO.

OBSERVACIONES: LAS JUNTAS DEL REVESTIMIENTO DE BANQUINA DEBE COINCIDIR CON EL DEL PISO.