


EQ06

PERCHERO
SALAS 01, 02, 03, 04, 05, 06




Escala: 1/20
Fecha: -

CAIF LA COLINA RIVERA
EQUIPAMIENTO

Esc. 1/20

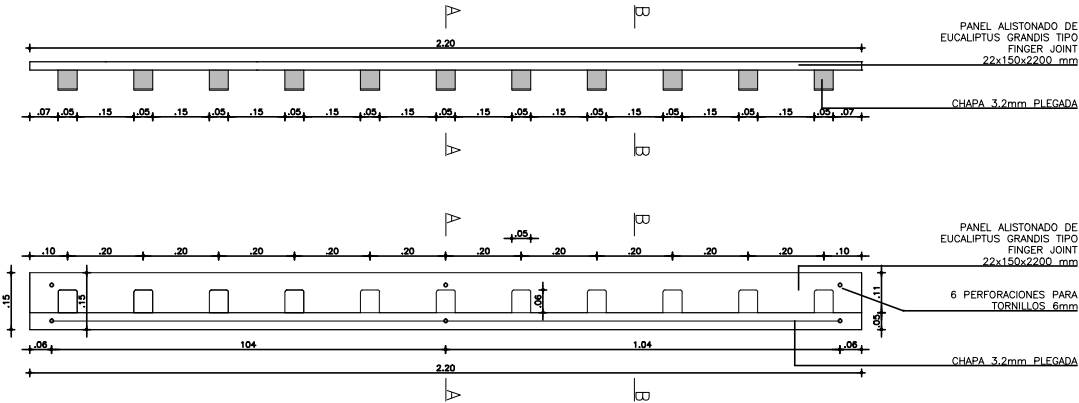

Esc. 1/5

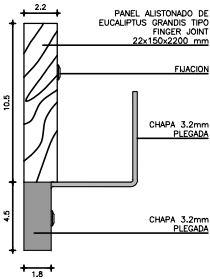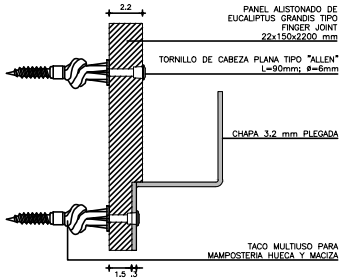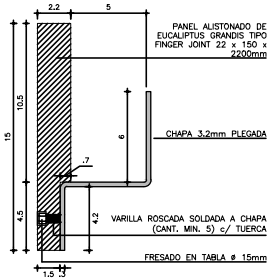

PERCHERO

NOTA . TODAS LAS MEDIDAS SE VERIFICARÁN EN OBRA.

ESCALA 1/20 1/5

TIPO	EQ06	CANTIDAD	6	IZQ. DER.	UBICACIÓN	LOCALES 01, 04, 08, 16, 19, 23
------	------	----------	---	--------------	-----------	--------------------------------

MADERA	FRENTE : ESPESOR 22MM
	MATERIAL PANEL ALISTONADO FINGER JOINT EUCALIPTUS GRANDIS
	TERMINACIÓN LACA POLIURETANICA INCOLORA, TERMINACION SEMI MATE

CAHAPA PLEGADA TERMINACIÓN PINTURA ELECTROESTATICA AL HORNO COLOR GRIS GRAFITO CON FONDO ANTIOXIDO