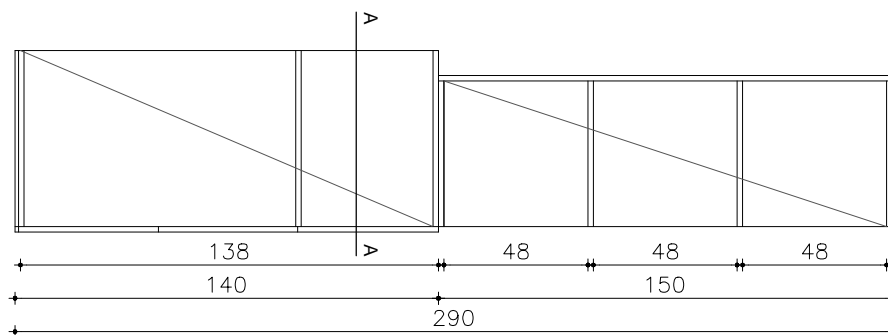
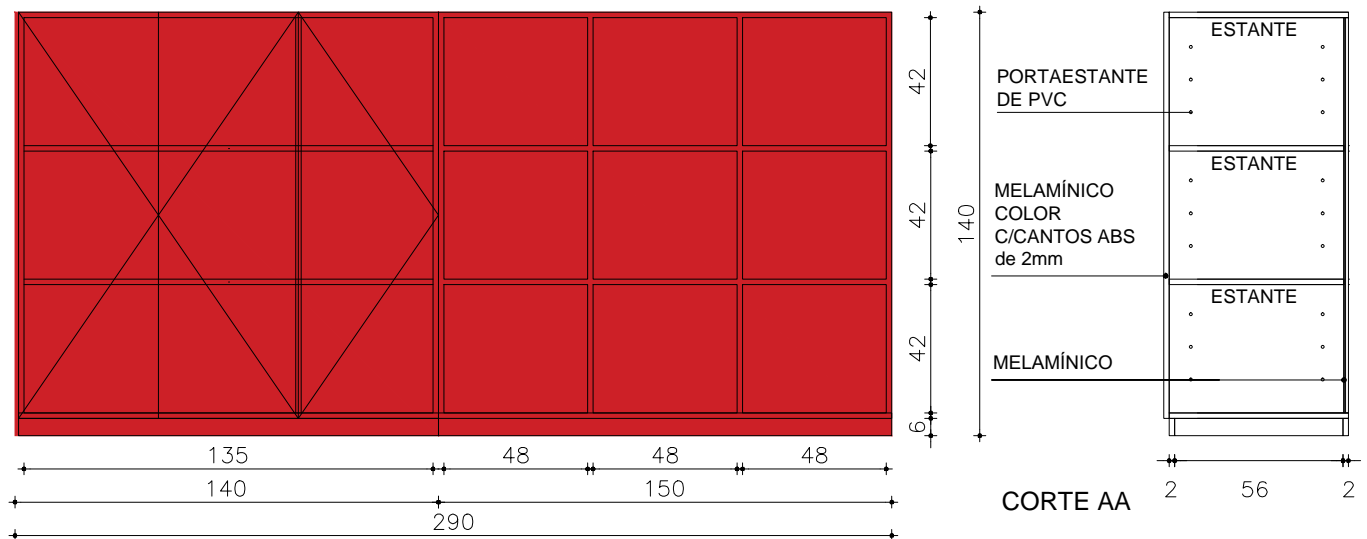


EQ08

MUEBLES
SALAS 03, 06Escala: 1/25
Fecha: -CAIF LA COLINA- RIVERA
EQUIPAMIENTO

NOTA

. TODAS LAS MEDIDAS SE VERIFICARÁN EN OBRA.

ARMARIOS

ESCALA 1/25

TIPO	EQ08	CANTIDAD	2	UBICACIÓN	LOCALES 08 Y 23
PUERTA	FRETE : ESPESOR 18MM				
	MATERIAL MDF LAMINADO EN MELAMÍNICO COLOR				
	CANTOS ABS 2MM COLOR				
	HERRAJES: TIRADORES DIDHEYA i-1260/ BISAGRAS CON AMORTIGUACIÓN HÄFELE.				
	CERRADURAS				

PARANTES VERTICALES INTERIORES PLACA DE MDF 18MM LAMINADO EN MELAMÍNICO CANTOS ABS 2MM

ESTANTES INTERIORES PLACA DE MDF 18MM LAMINADO EN MELAMÍNICO CANTOS ABS 2MM

OBSERVACIONES: lleva liston de madera masiza rehundido 7 cm y altura 8 cm en la parte inferior