


ALZADO

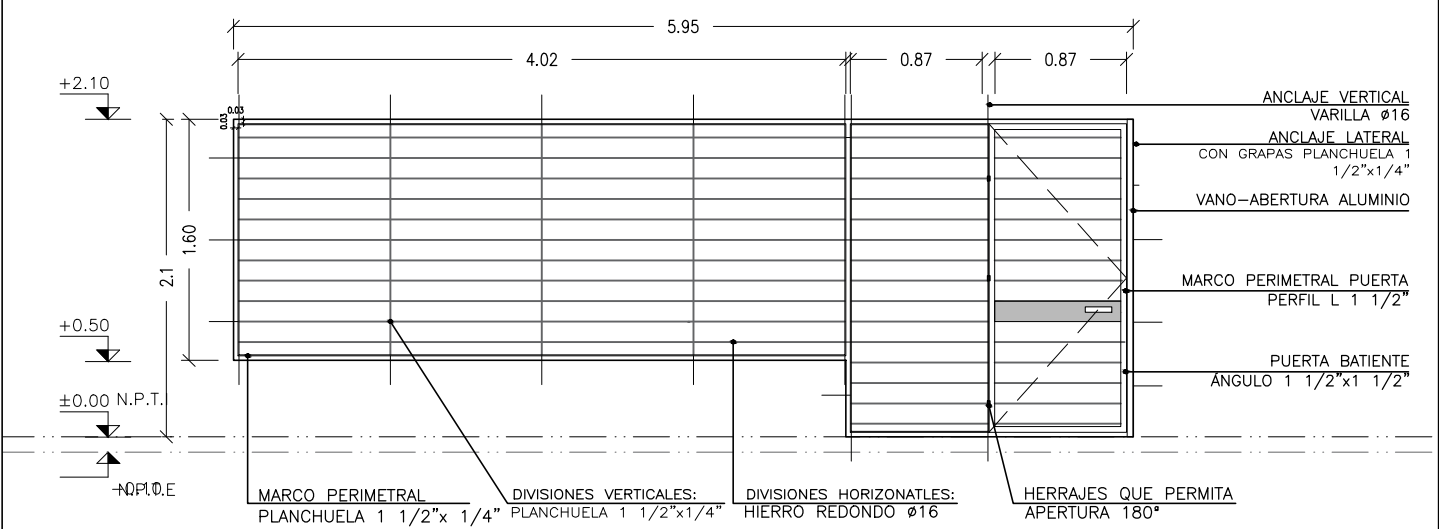

PLANTA



NOTA:

- LAS PLANCHUELAS CORRESPONDIENTES AL MARCO DEL PORTÓN ESTARÁN DISTANCIADAS DEL PERÍMETRO DEL VANO 3cm. SEGÚN SE INDICA EN EL GRÁFICO
- LA DIVISION HORIZONTAL: (HIERRO REDONDO Ø16) SE HARÁ EN PARTES IGUALES Y TENDRÁ UNA SEPARACION MÁXIMA DE 13cm.
- DIVISIONES VERTICALES: SERÁN DE PLANCHUELA 1 1/2"x1/4"
- EN PORTONES: MARCO PERFIL L 1/2"
- AMURE LATERAL: SE REALIZARÁN AMURE CON GRAPAS PLANCHUELA 1 1/2"x1/4"
- AMURE VERTICAL: SE REALIZARÁ CON VARILLA Ø16 SEGÚN SE INDICA EN ESTA PLANILLA
- OPCIÓN DE AMURE: PERNOS Ø16mm. CON ANCLAJE QUÍMICO AL H.A. Y SOLDADOS A MARCOS DE REJA POSTERIORMENTE.
- SE ADMITIRÁ A LOS EFECTOS DEL TRABAJO EN OBRA LA SUBDIVISIÓN EN MÓDULOS SIN AFECTAR EL DISEÑO PROPUESTO EN LA PLANILLA, DEBIENDO CONTARSE EN TODO MOMENTO CON LA APROBACIÓN DEL ARQ. PROYECTISTA O SUPERVISOR DE OBRA.

NOTA

- TODAS LAS MEDIDAS Y CANTIDADES SE VERIFICARAN EN OBRA.
- TODAS LAS ABERTURAS SE DIBUJAN VISTAS DESDE EL EXTERIOR
- VER EN PLANTA LA UBICACIÓN DE LA PUERTA EN CADA REJA

REJA FIJA – BATIENTE

REJA FIJA – BATIENTE						ESCALAS	1:50	DETALLES	–
TIPO	H01	CANTIDAD	2	IZQ.	–	UBICACION	SALAS 01, 02		
				DER.	–				
ESTRUCTURA		ANCLAJE HIERROS Ø 16							
		MATERIAL PLANCHUELA					SECCIÓN 1 1/2"x1/4"		
COMPONENTES	DIVISIONES	MAT. HIERRO REDONDO					SECCIÓN Ø16		
		PLANCHUELA					SECCIÓN 1 1/2"x1/4"		
	PANELES	MAT.							
							SECCIÓN		
	PASAMANOS	MAT.							
							SECCIÓN		
	ACCESORIOS								
	HERRAJES	CERRADURA DE SEGURIDAD + PESTILLO							
TERMINACIÓN		GALVANIZADO EN CALIENTE							
OBSERVACIONES		SE AMURARÁ A H.A. Y MAMPOSTERÍA A BORDE EXTERIOR PARA APERTURA 180°							