


P01

MESADA GRANITO GRIS CHAMANGÁ PULIDO
SALAS 1 y 4 / LOCALES 01 y 16

Escala: 1/20
Fecha: -

CAIF LA COLINA

PÉTREOS

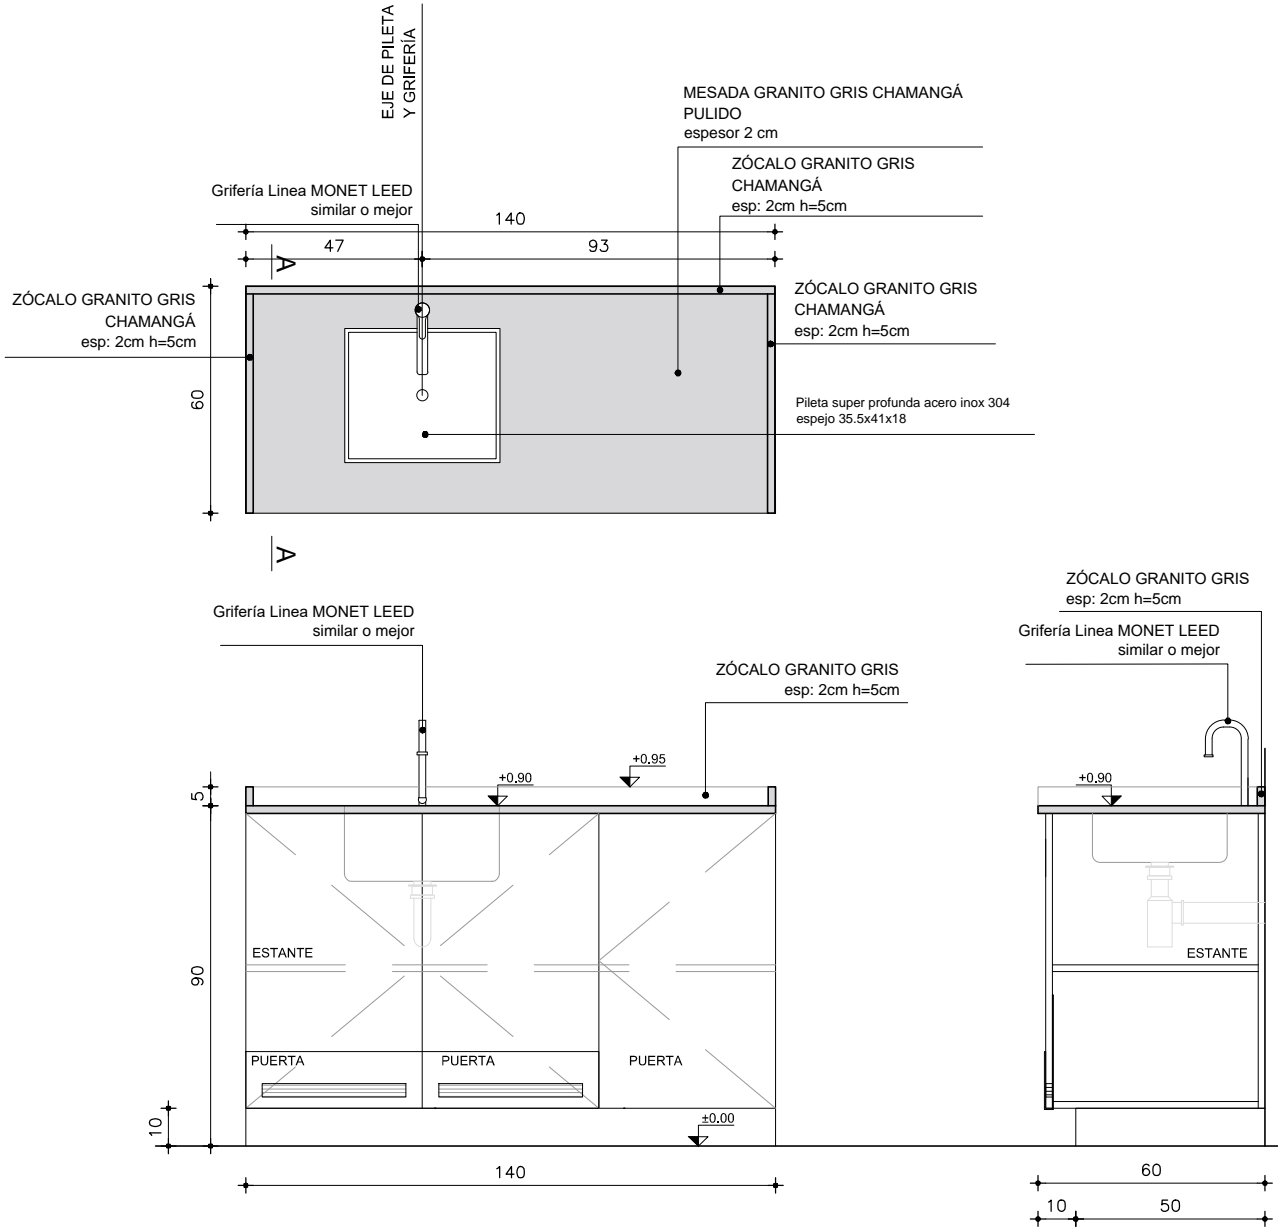

TIPO P01 CANT. 2 DER. -- UBICACION SALAS 1 y 4

OBS.
TODOS LOS PÉTREOS SERÁN EN GRANITO GRIS NACIONAL TIPO CHAMANGÁ (IMPERMEABLE)
CANTOS MATADOS
APOYA EN ESTRUCTURA DETALLADA EN GRÁFICOS
SE CONSIDERA PASE PARA GRIFERIA Y PILETAS DE SOBREPONER PEGADAS CON MASTIC