


P01a

MESADA GRANITO GRIS CHAMANGÁ PULIDO  
SALAS 2, 3, 5, 6 / L04, 09, 19, 23

Escala: 1/20  
Fecha: -

CAIF LA COLINA

PÉTREOS

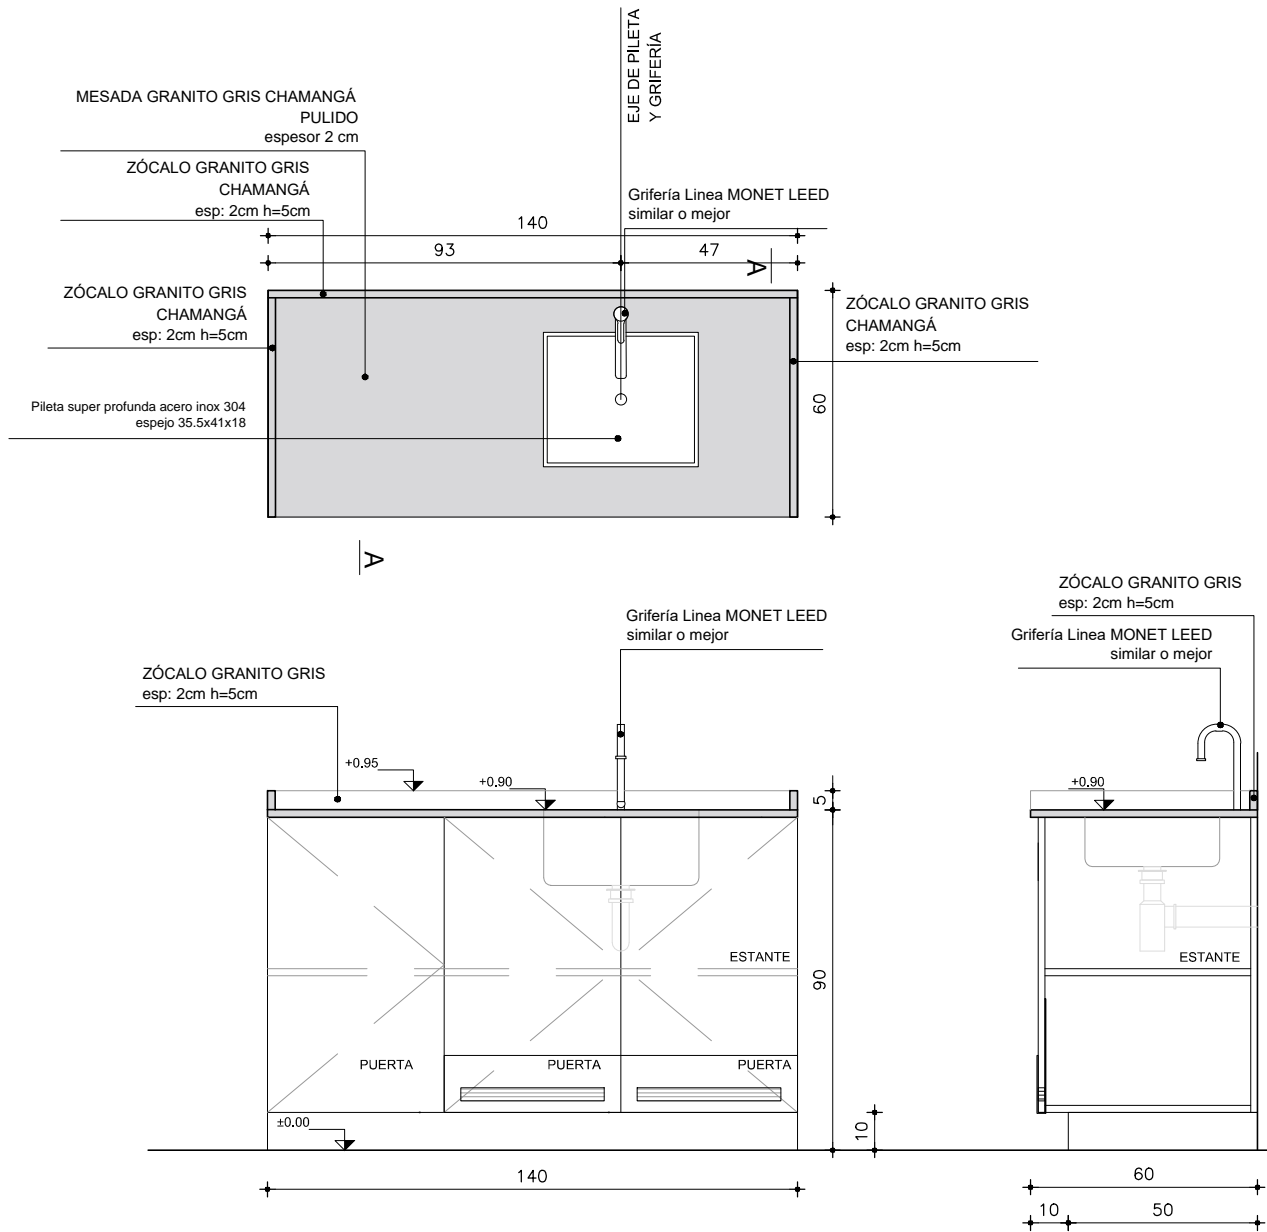

TIPO P01a CANT. 4 DER. -- UBICACION SALAS 2, 3, 5, 6

**OBS.**

TODOS LOS PÉTREOS SERÁN EN GRANITO GRIS NACIONAL TIPO CHAMANGÁ (IMPERMEABLE)

CANTOS MATADOS

APOYA EN ESTRUCTURA DETALLADA EN GRÁFICOS

SE CONSIDERA PASE PARA GRIFERIA Y PILETAS DE SOBREPONER PEGADAS CON MASTIC