

P04


MESADA GRANITO GRIS CHAMANGÁ PULIDO
SALA DE LACTANCIA / LOCAL 28

Escala: 1/20
Fecha: -

Escala: 1/20
 Fecha: -

CAIF LA COLINA
PÉTREOS

**LA COLINA
PÉTREOS**

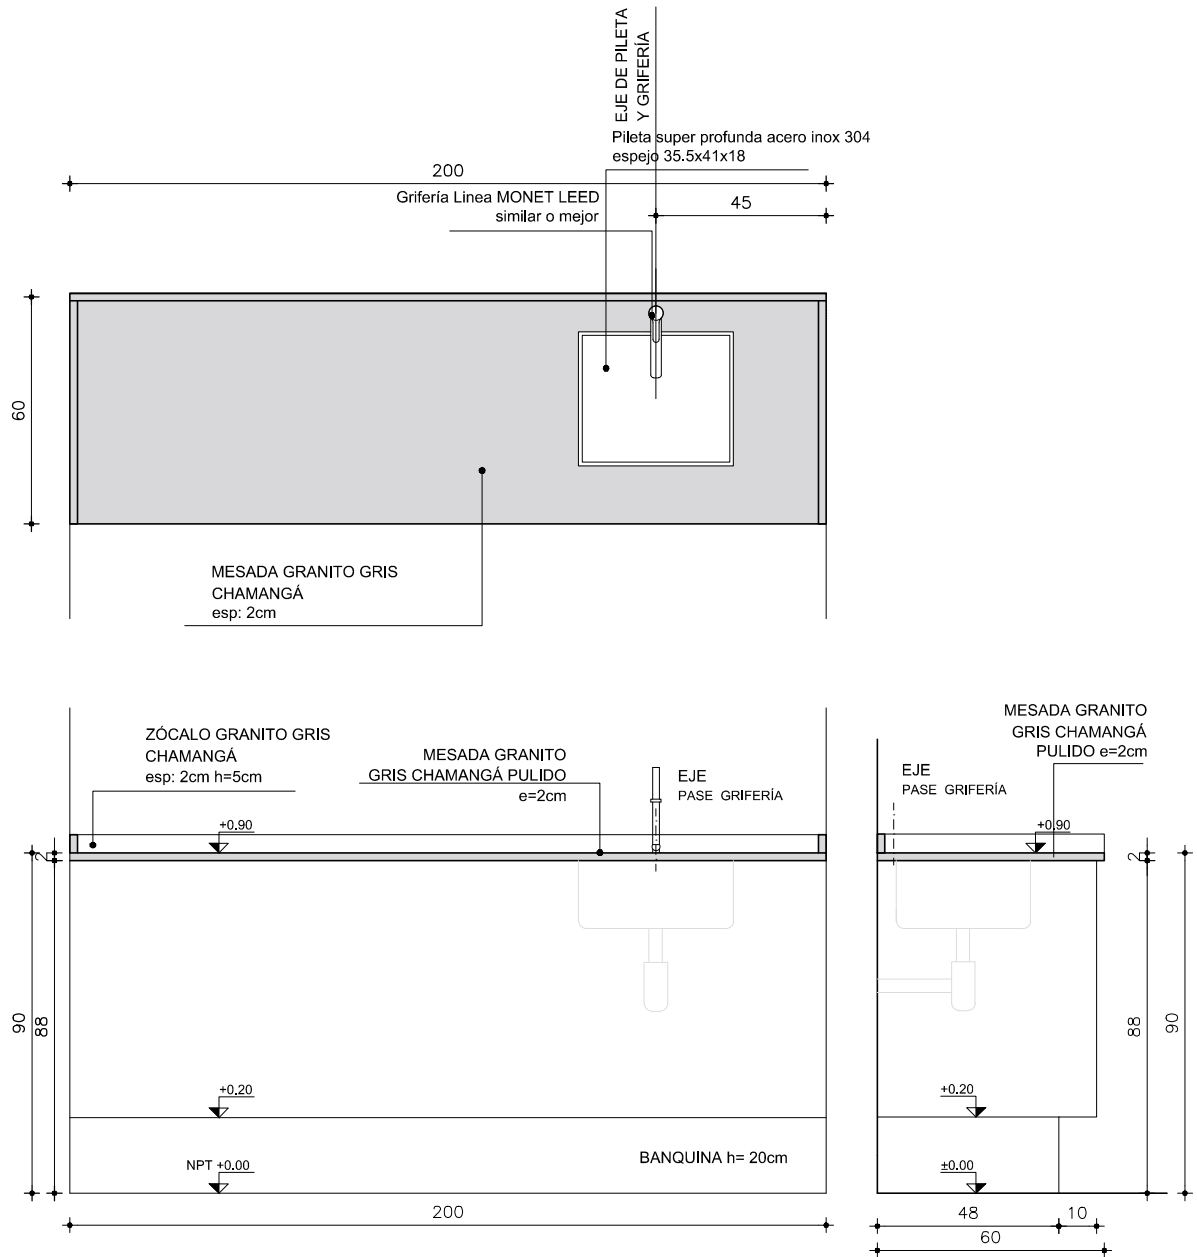

TIPO	P04	CANT.	1	UBICACION	SALA DE LACTANCIA / LOCAL 28
------	-----	-------	---	-----------	------------------------------

OBS.
 TODOS LOS PÉTREOS SERÁN EN GRANITO GRIS NACIONAL TIPO CHAMANGÁ (IMPERMEABLE)
 CANTOS MATADOS
 APOYA EN MUEBLE BAJOMESADA
 SE CONSIDERA PASE PARA GRIFERIA Y PILETAS DE SOBREPONER PEGADAS CON MASTIC

