

P07


MESADA GRANITO GRIS CHAMANGÁ PULIDO
LAVADERO / LOCAL 29

Escala: 1/20

Fecha: -

LA COLINA

PÉTREOS

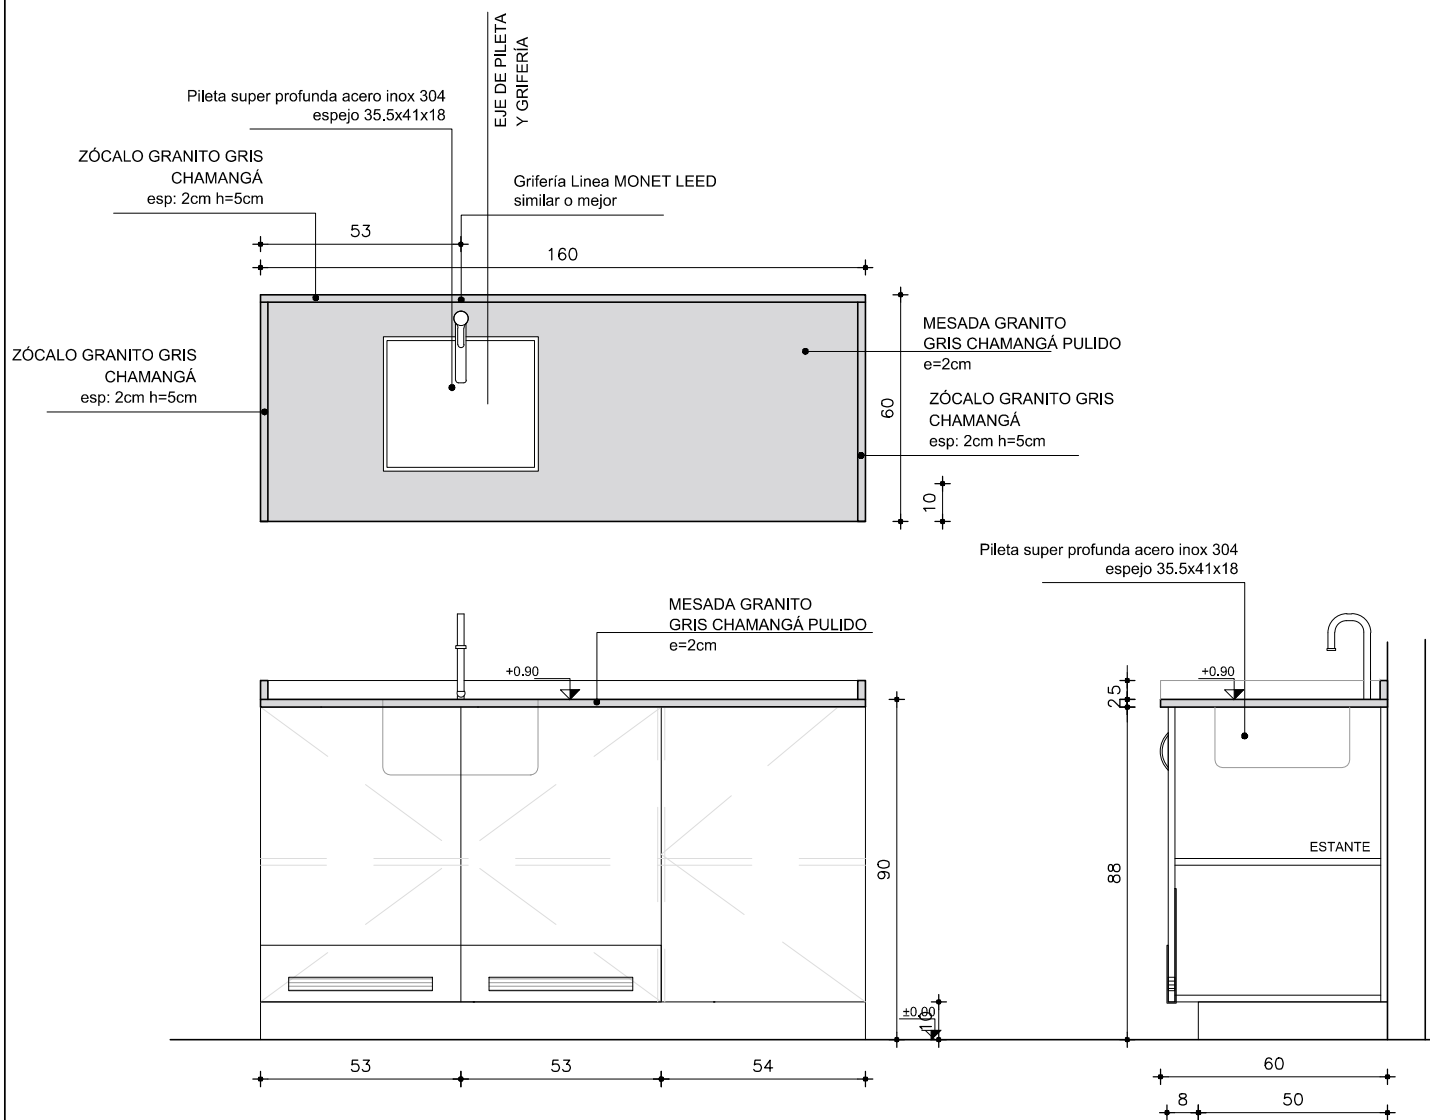

TIPO P07

CANT. 1

UBICACION LAVADERO / LOCAL 29

OBS.

TODOS LOS PÉTREOS SERÁN EN GRANITO GRIS NACIONAL TIPO CHAMANGÁ (IMPERMEABLE)

CANTOS MATADOS

APOYA EN MUEBLE BAJOMESADA

SE CONSIDERA PASE PARA GRIFERIA Y PILETAS DE SOBREPONER PEGADAS CON MASTIC