




ESPEJO V01
BAÑO NIÑOS 1 CANTIDAD: 1

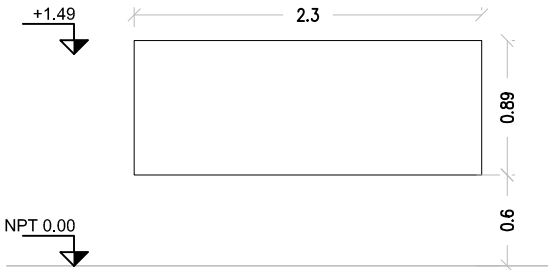


ESPEJO V02
SALA 2 CANTIDAD: 1

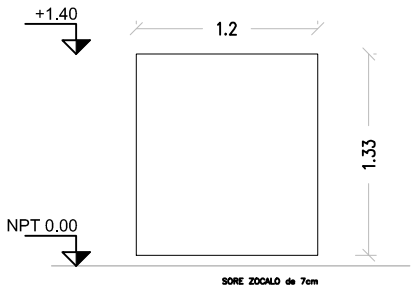


ESPEJO V03
SALA 1 CANTIDAD: 1

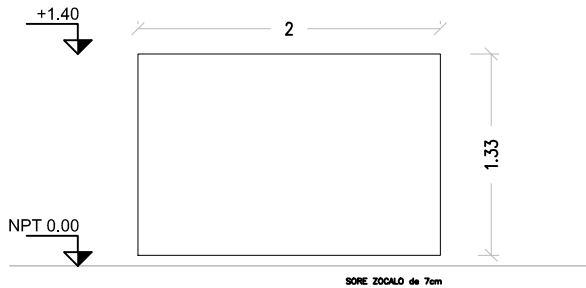

ESPEJO V04
BAÑO UNIVERSAL CANTIDAD: 1
SISTEMA DE SUJECIÓN EN
ACERO INOXIDABLE ø=2MM

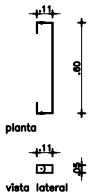

ESPEJO V04
BAÑO UNIVERSAL CANTIDAD: 1
ESPEJO CON MARCO Y
ESTRUCTURA AUXILIAR

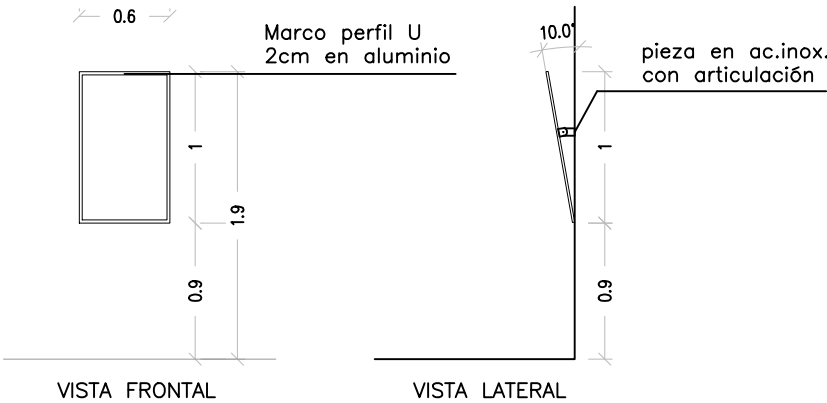

*TODOS LOS ESPEJOS LLEVARÁN FILM DE
SEGURIDAD DE 100 MICRONES TIPO ACE,
SIMILAR O MEJOR.

Anteproyecto		
CAIF ISMAEL CORTINAS		
DIRECCIÓN: Calle Fco. Solano Lopez		
PADRÓN: N° 656 (parte)		RESPONSABLE TÉCNICO
LLAMADO:	CÓDIGO DE OBRA: 106 FI TP	NOMBRE
FECHA REALIZACIÓN:		Mail: MAIL
REVISIÓN 1		Tel.: TEL-CEL
2		TÉCNICO ASESOR
3		NOMBRE
4		Mail: X@.COM
5		Tel.: TEL_CEL
Rubro		V01
VIDRIOS		
ESCALA: 1:50	ARCHIVO: Planillas VIDRIOS_CAIF ISMAEL CORTINAS	
Lámina		
PLANILLA DE ESPEJOS		