




PLANTA
escala 1/20

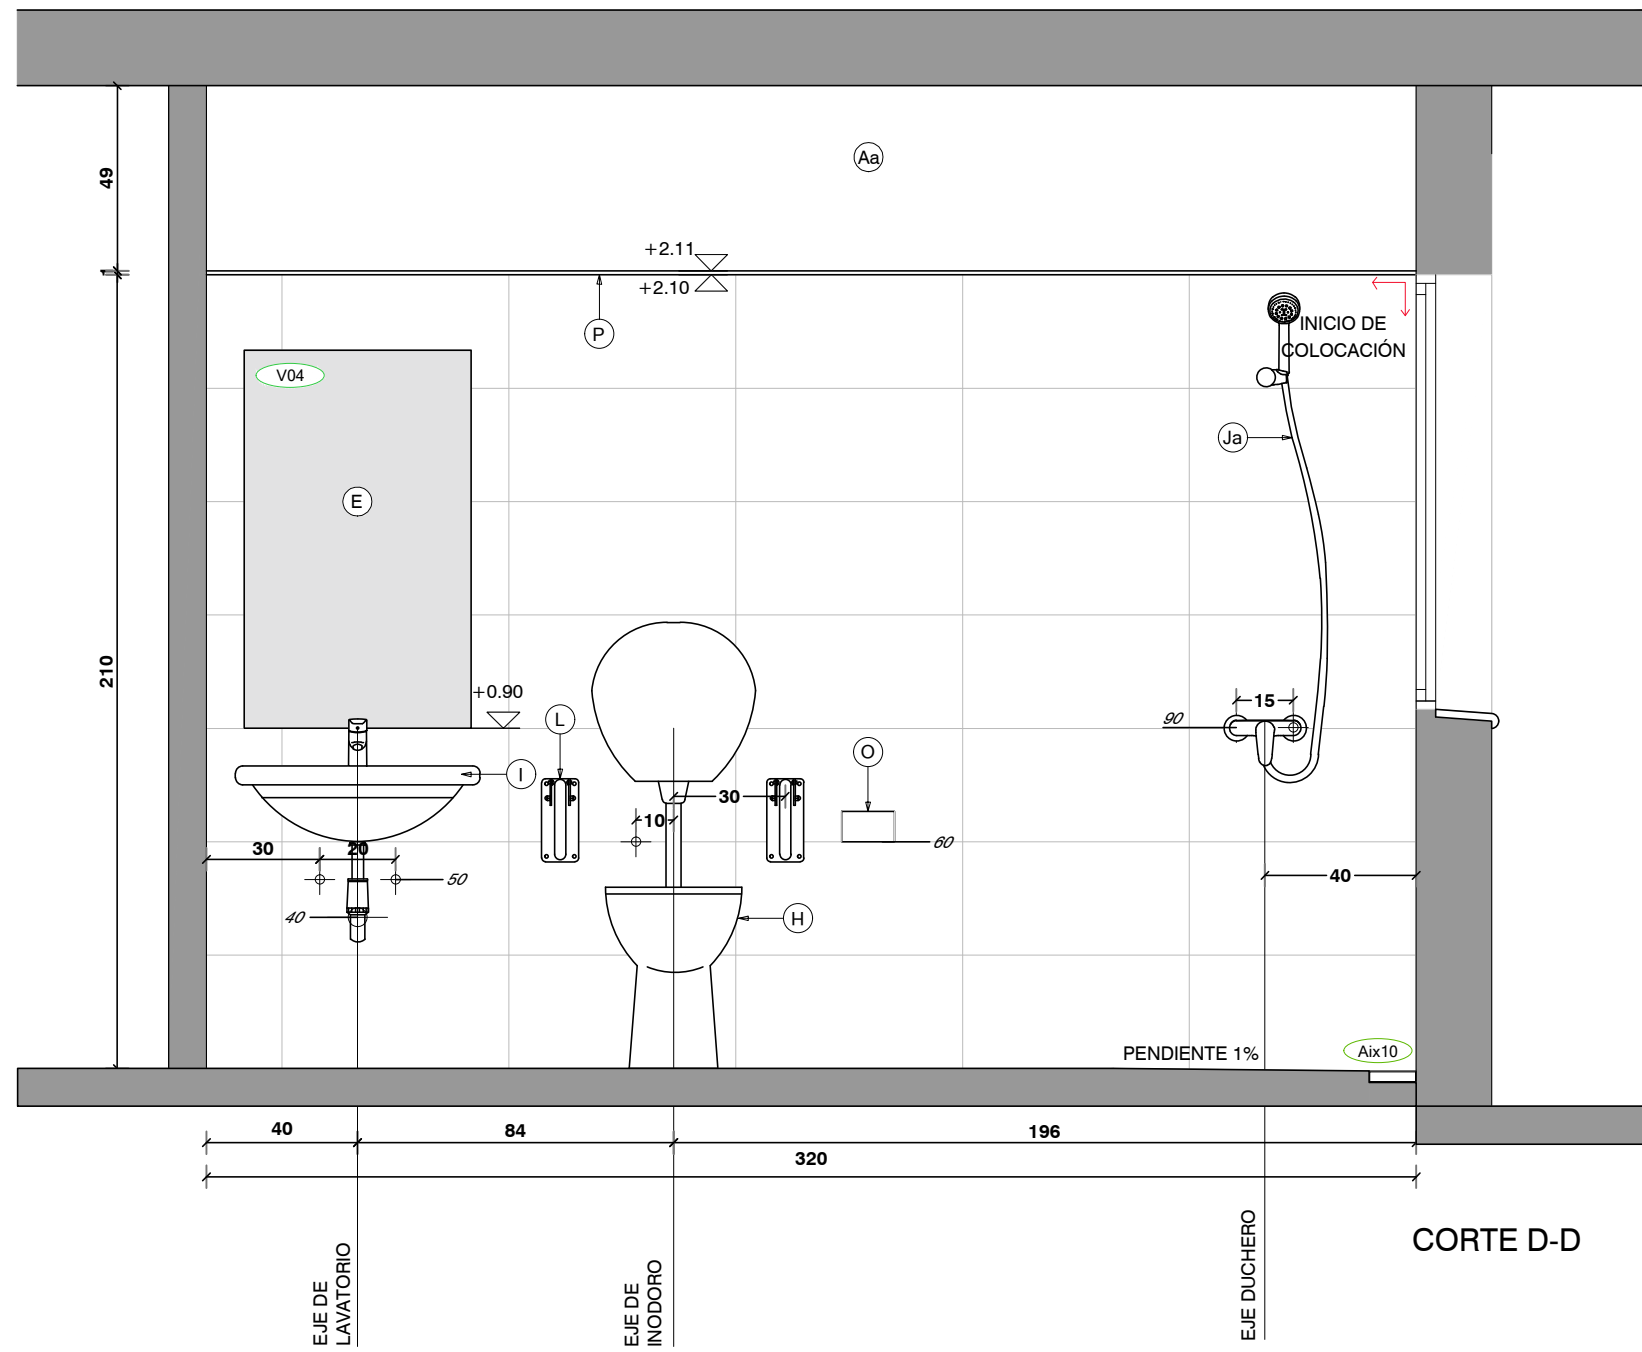


CORTE D-D

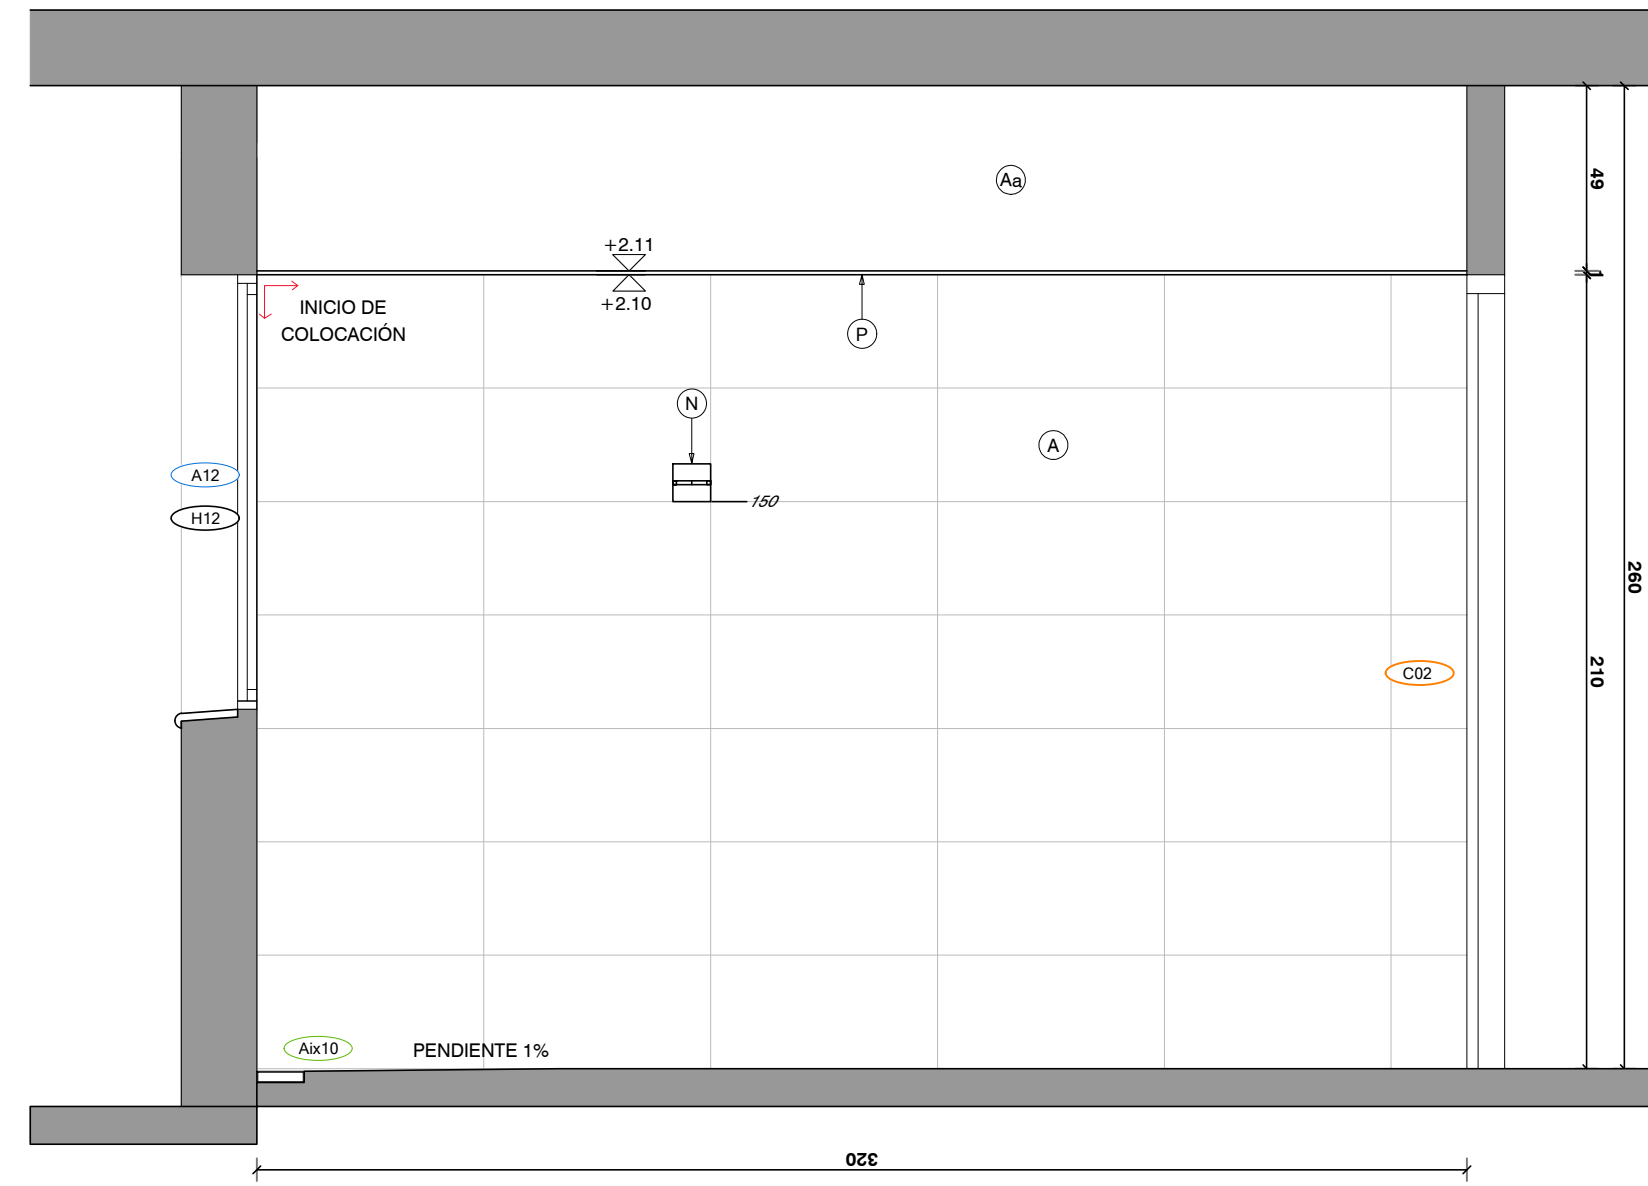

CORTE C-C

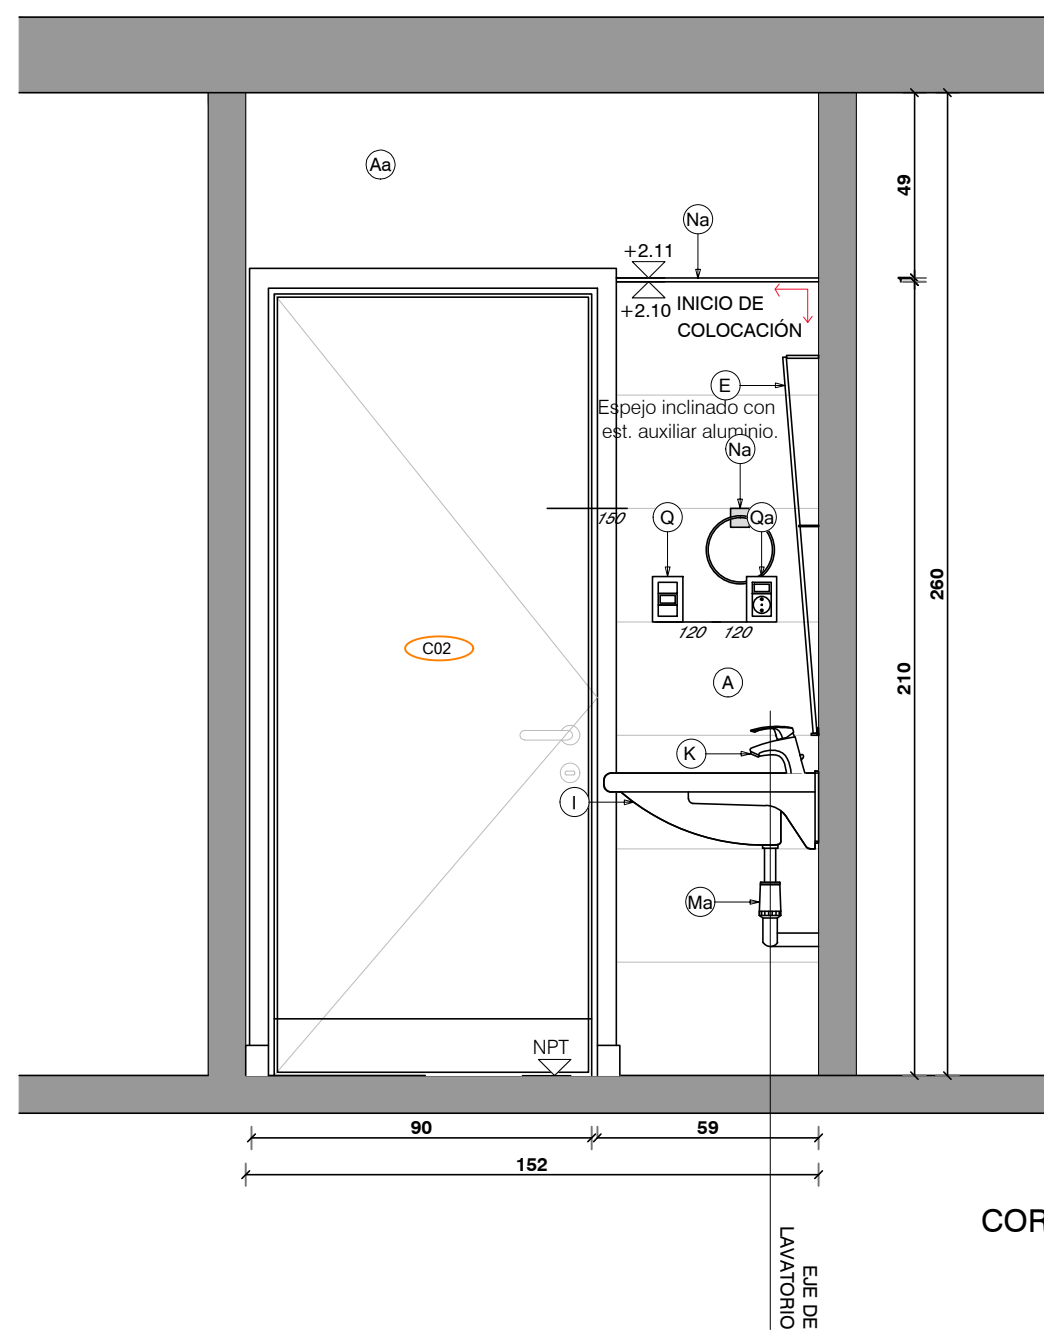

CORTE A-A

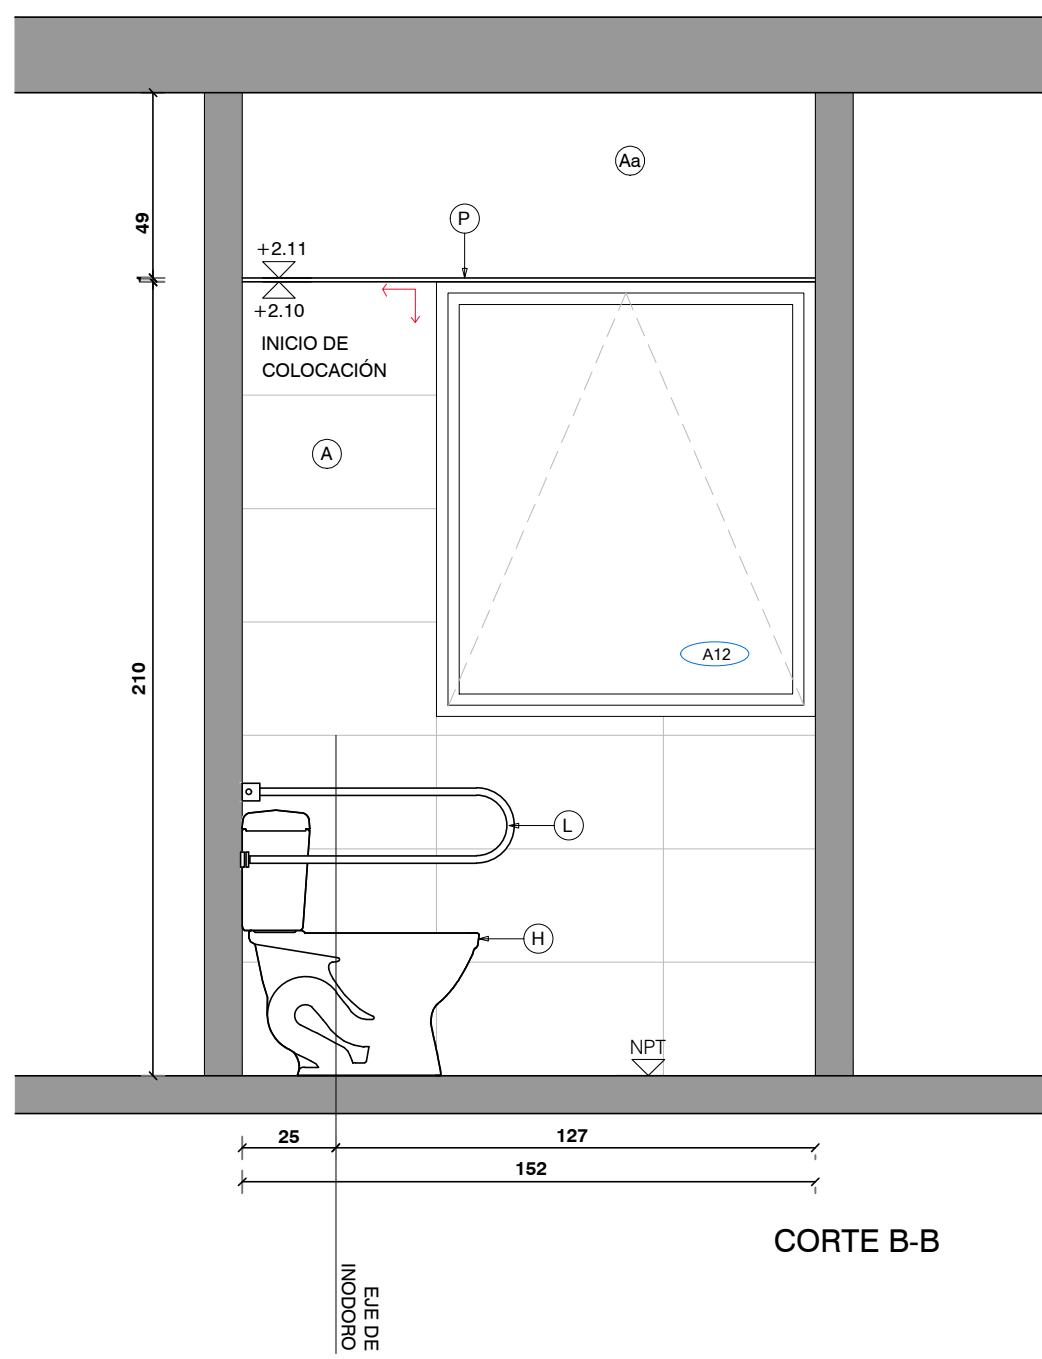

CORTE B-B

NOTA IMPORTANTE: TODAS LAS DIMENSIONES QUEDAN SUJETAS A VERIFICACIÓN EN OBRA. LAS DIMENSIONES QUE APAREZCAN EN EL PLANO SON INDICATIVAS. EL ±0.00 SE CORRESPONDE A LA CURVA XXX DEL PLANO DEL RELEVAMIENTO DEL AGRIMENSOR COINCIDENTE CON EL NPT INTERIOR DE P.B DEL EDIFICIO	
Anteproyecto	
CAIF SAN MIGUEL ARTIGAS	
DIRECCIÓN: SAN VICENTE	
PADRÓN: 12109- 12110- 12111- 12112- 12113- 12114	
LLAMADO: CÓDIGO DE OBRA: 111-FITP-AR	
FECHA REALIZACIÓN:	
REVISIÓN 1	
2	
3	
4	
5	
Rubro	
ALBAÑILERÍA	
ESCALA: 1:100	ARCHIVO: CAIF SAN MIGUEL ARTIGAS_DETALLES_COCHINA_BAÑOS
Lamina	
DETALLE DE BAÑO UNIVERSAL	
RESPONSABLE TÉCNICO	
NOMBRE	
MAR: MAIL	
TEL: TEL-CEL	
TÉCNICO ASESOR	
NOMBRE	
MAIL: X@COM	
TEL: TEL-CEL	