




CORTE AA
ESC: 1:100

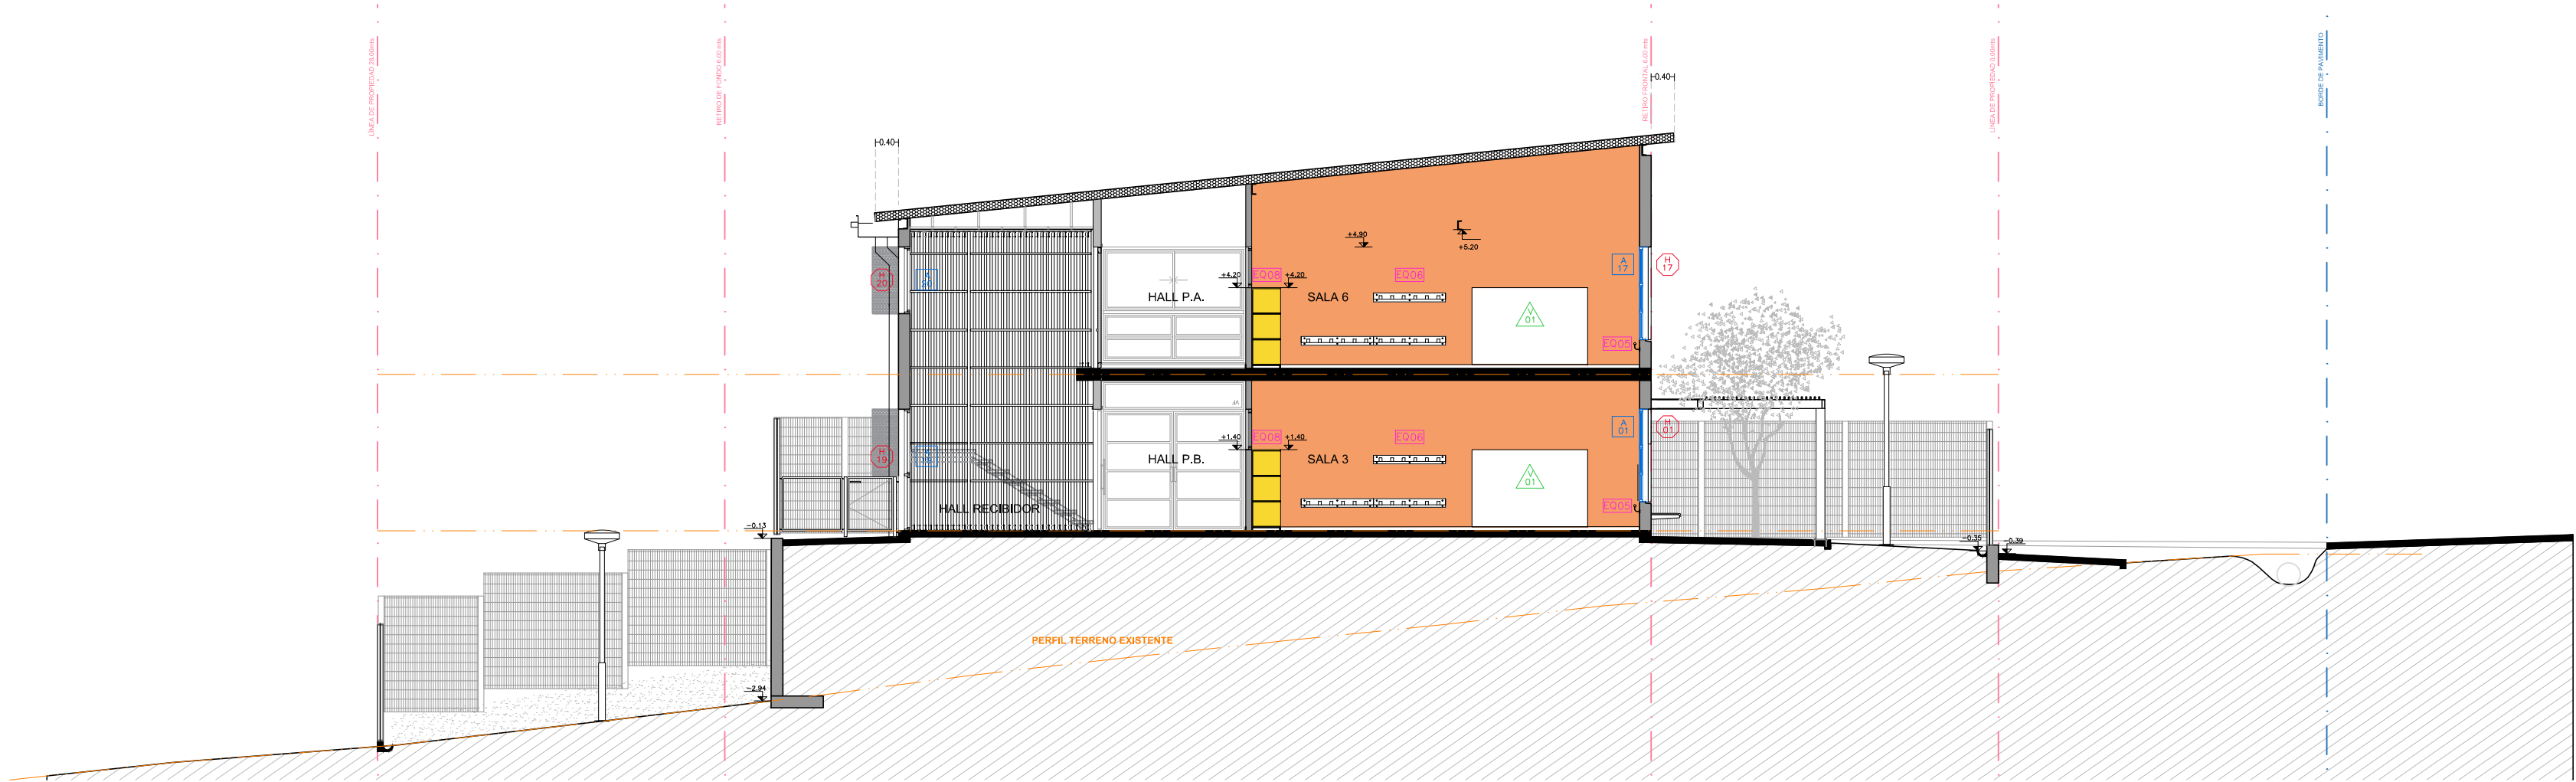

CORTE BB
ESC: 1:100

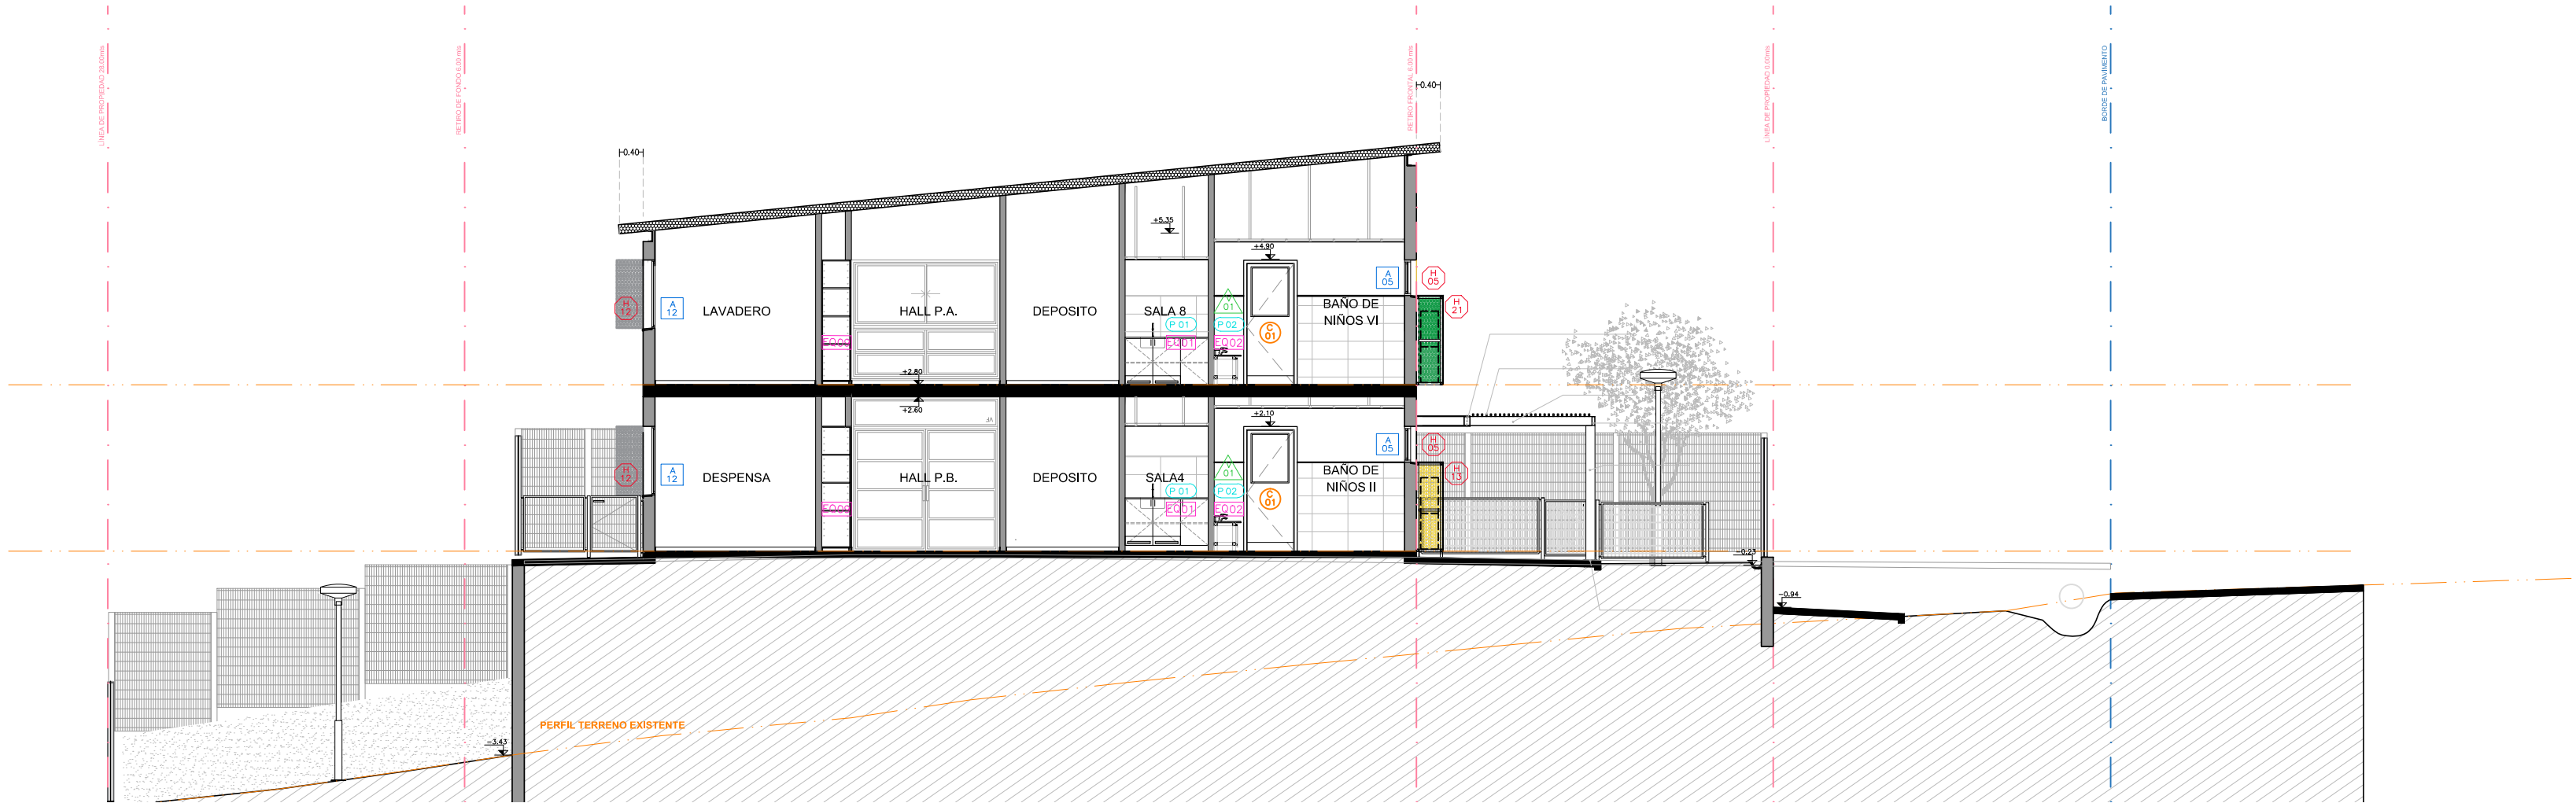

CORTE CC
ESC: 1:100

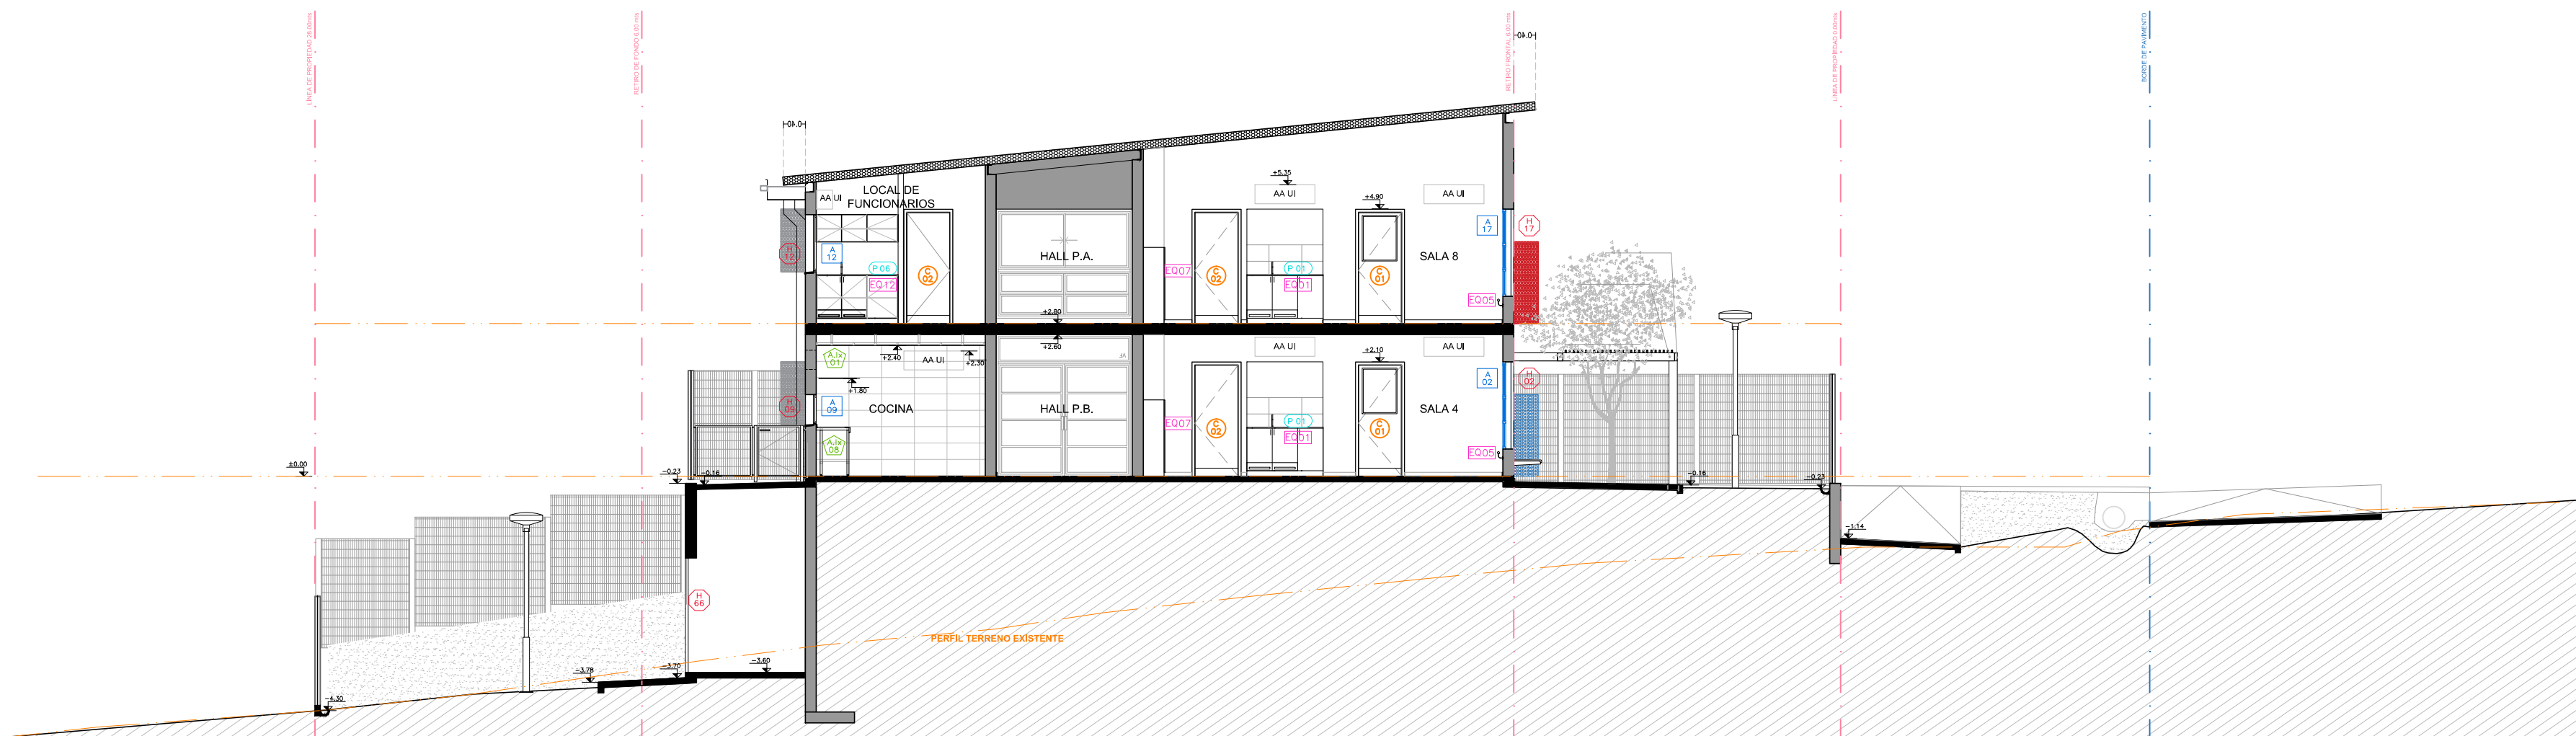

CORTE DD
ESC: 1:100

| | | | |
|---|--|--|--|
| Anteproyecto | | RESPONSABLE TÉCNICO | |
| CAIF SAN MIGUEL - ARTIGAS | | NOMBRE | |
| DIRECCIÓN: SAN VICENTE | | Mail: MAIL | |
| PADRÓN: 12109 - 12110 - 12111 - 12112 - 12113 - 12114 | | Tel: TEL_CEL | |
| LLAMADO: | | CÓDIGO DE OBRA: 111 F1 TP AR | |
| FECHA REALIZACIÓN: | | TÉCNICO ASESOR | |
| REVISIÓN 1 | | NOMBRE | |
| 2 | | Mail: XIB.COM | |
| 3 | | Tel: TEL_CEL | |
| 4 | | | |
| 5 | | | |
| Rubro | | | |
| ALBAÑILERÍA | | | |
| ESCALA: 1:100 | | ARCHIVO: CAIF SAN MIGUEL_Azotea y Cortes | |
| Lámina | | | |
| CORTES TRANSVERSALES 1:100 | | | |