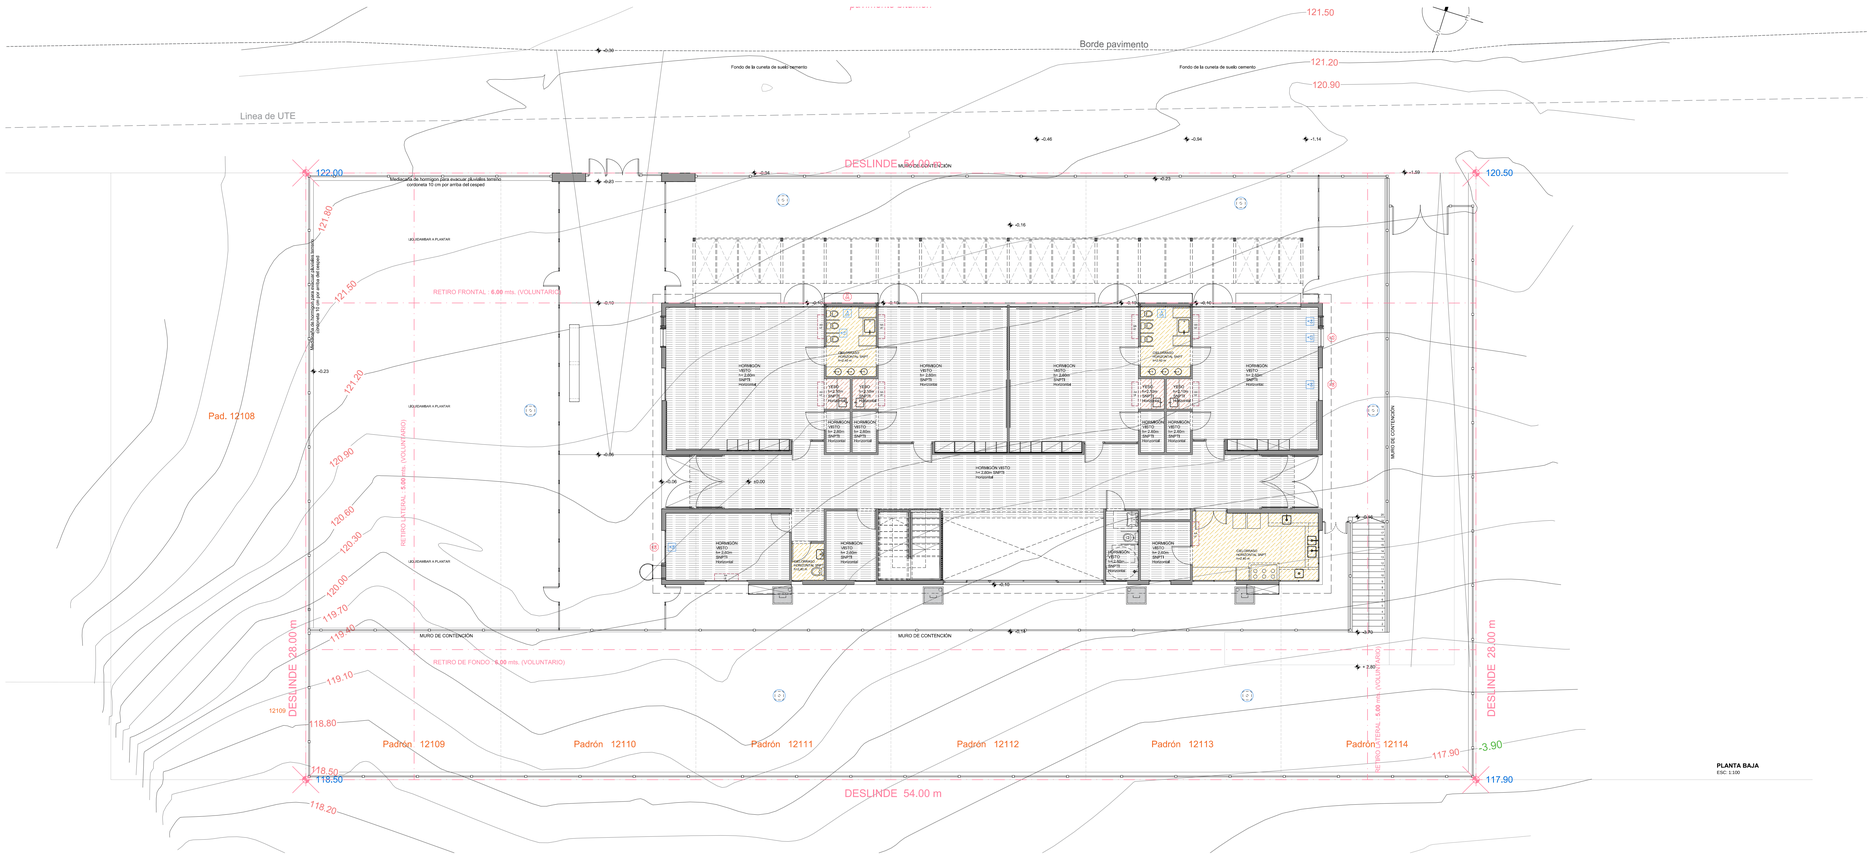

ISOPANEL LISO VISTO
HORMIGÓN VISTO
YESO h=2,10m SNPTI Horizontal
YESO h=2,40m SNPTI Horizontal
CEMENTICIA

PLANTA BAJA
ESC: 1:100

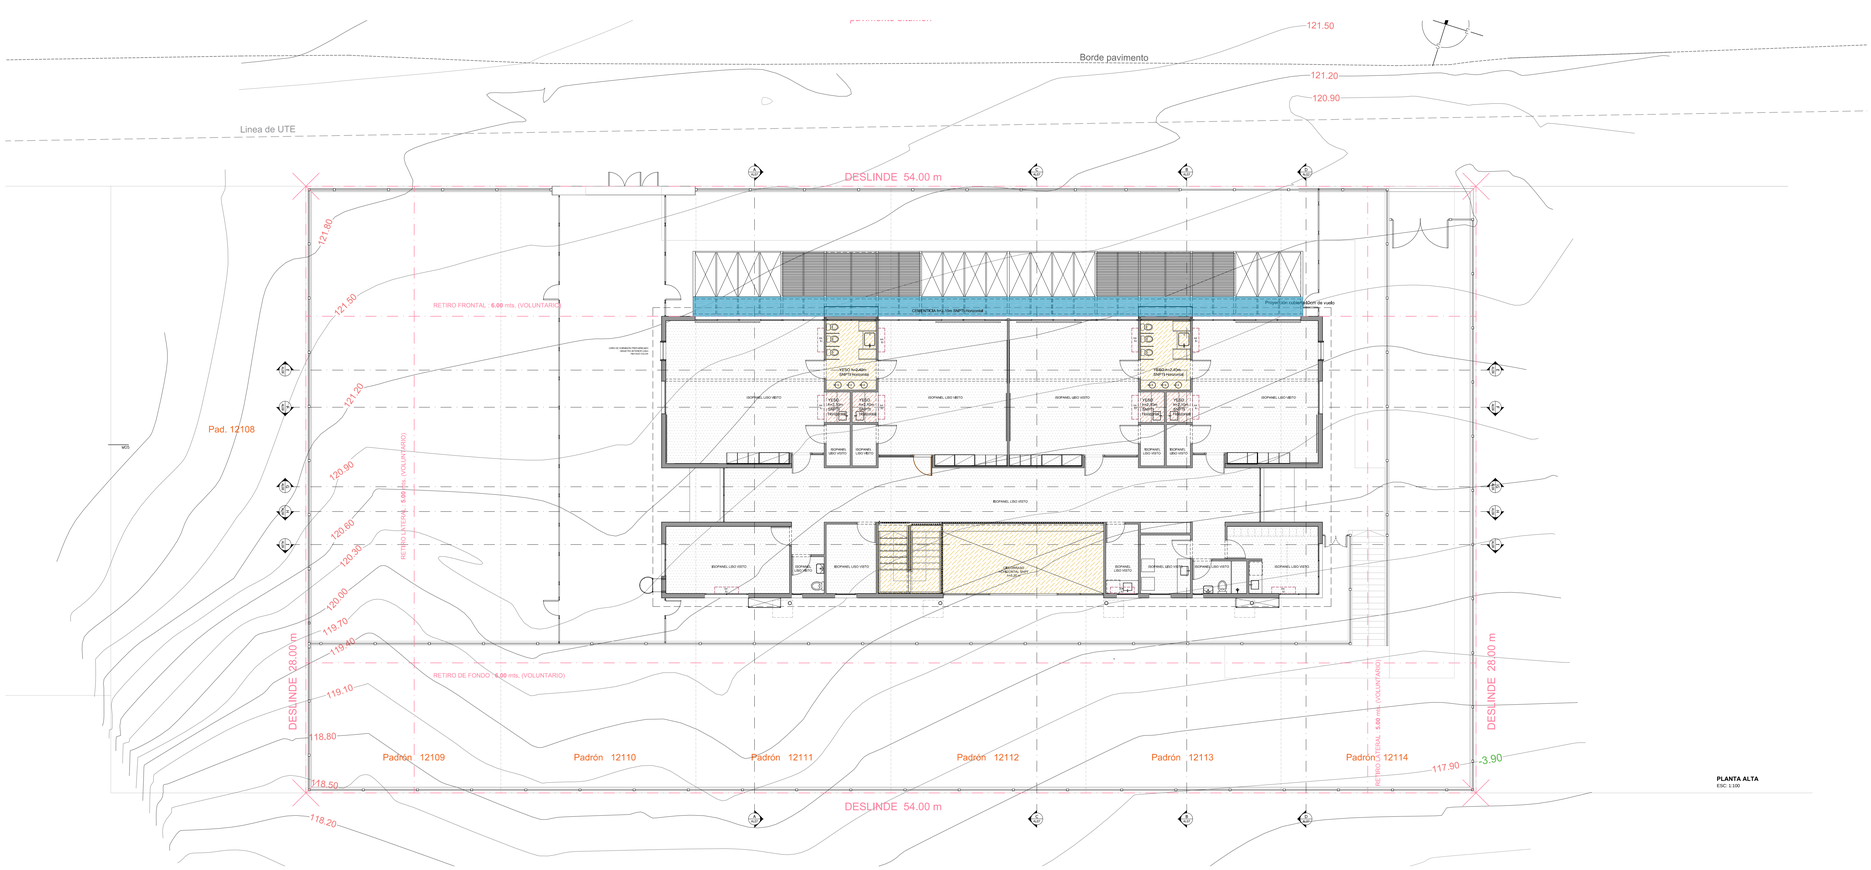

PLANTA ALTA
ESC: 1:100

NOTA IMPORTANTE:
TODAS LAS DIMENSIONES QUEDAN SUJETAS
A LA VERIFICACIÓN EN EL PLANO DE MENSURA
QUE APARECE EN EL PLANO DEL ANTEPROYECTO
EL ±0.00 SE CORRESPONDE A LA CURVA +122.20 DEL PLANO
DEL RELEVAMIENTO DEL AGRIMENSOR COINCIDENTE CON EL
NPT INTERIOR DE P.B DEL EDIFICIO

Anteproyecto	CAF SAN MIGUEL - ARTIGAS
DIRECCIÓN: SAN VICENTE	
PADRÓN: 12109 - 12110 - 12111 - 12112 - 12113 - 12114	
LLAMADO	CODIGO DE OBRA: 1111 FI TP AR
FECHA REALIZACIÓN:	
REVISIÓN 1	
2	
3	
4	
5	
Rubro	ALBAÑILERÍA
ESCALA: 1, 100	ARCHIVO: -
Lámina	PLANTA DE CIELORRASOS 1:100

CND
CONSTRUCCIÓN NACIONAL PARA EL DESARROLLO

RESPONSABLE TÉCNICO	
NOMBRE	
Mail: MAIL	
Tel.: TEL.CEL	
TÉCNICO ASESOR	
NOMBRE	
Mail: 1@2.COM	
Tel.: TEL. CEL	

AL06