




PLANTA  
escala 1/20

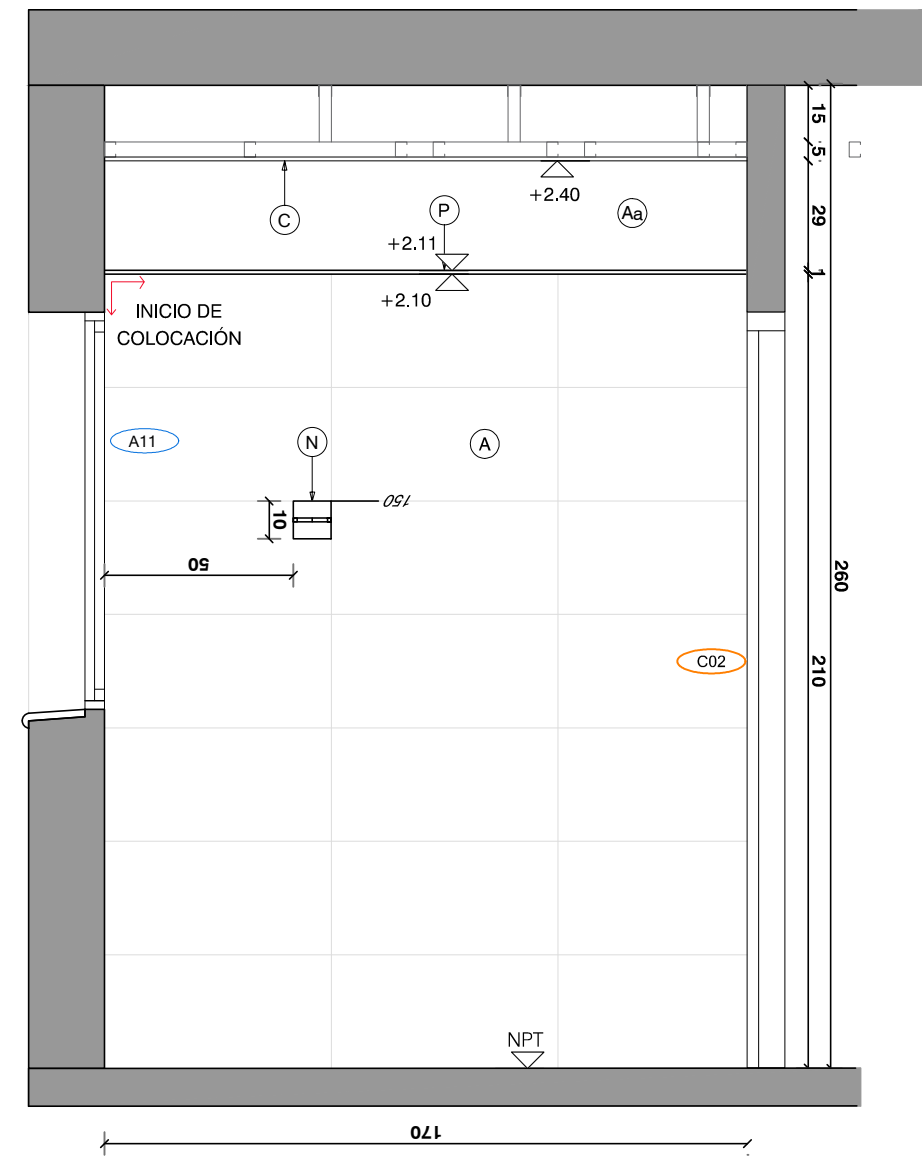


CORTE C-C

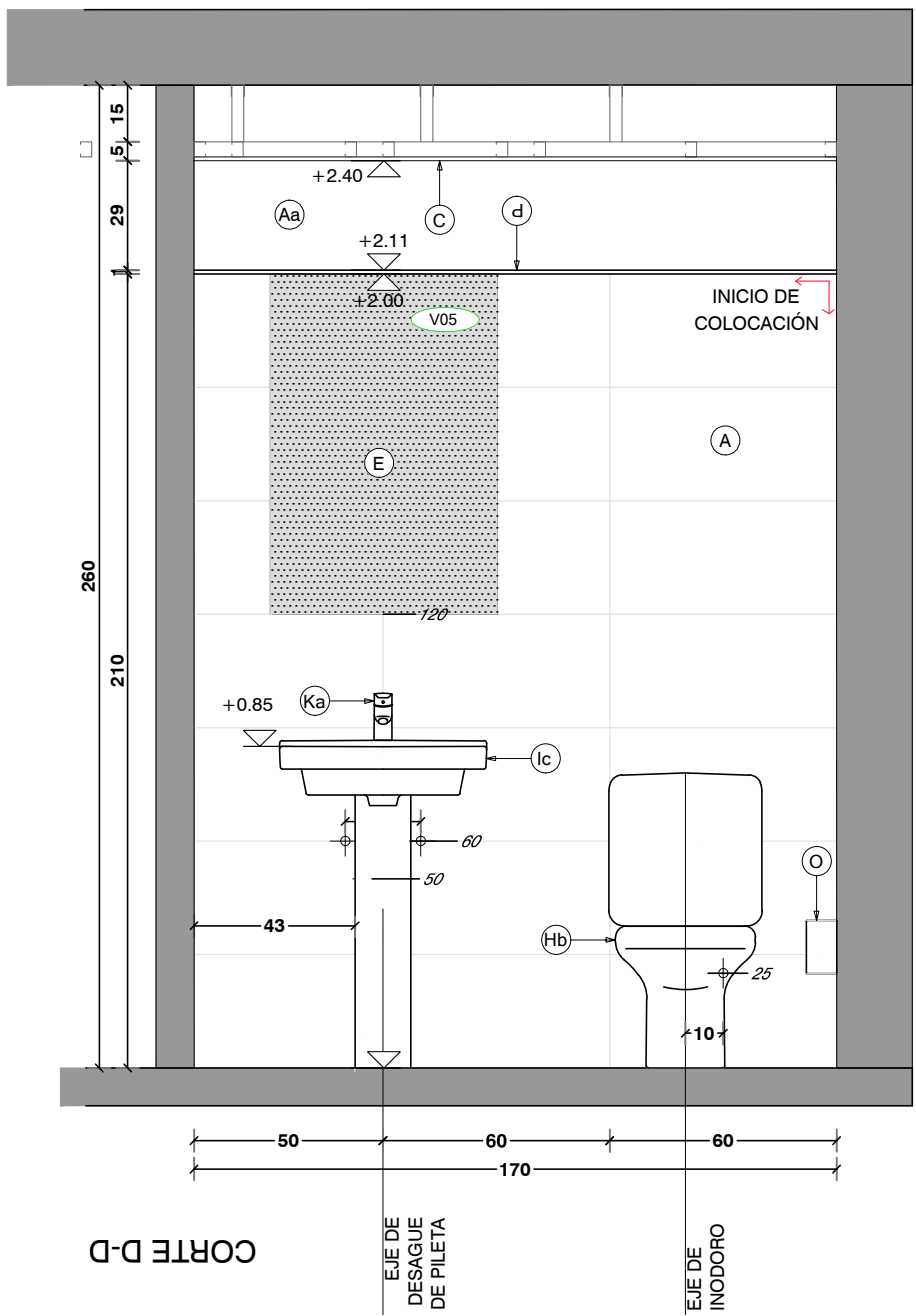

CORTE D-D

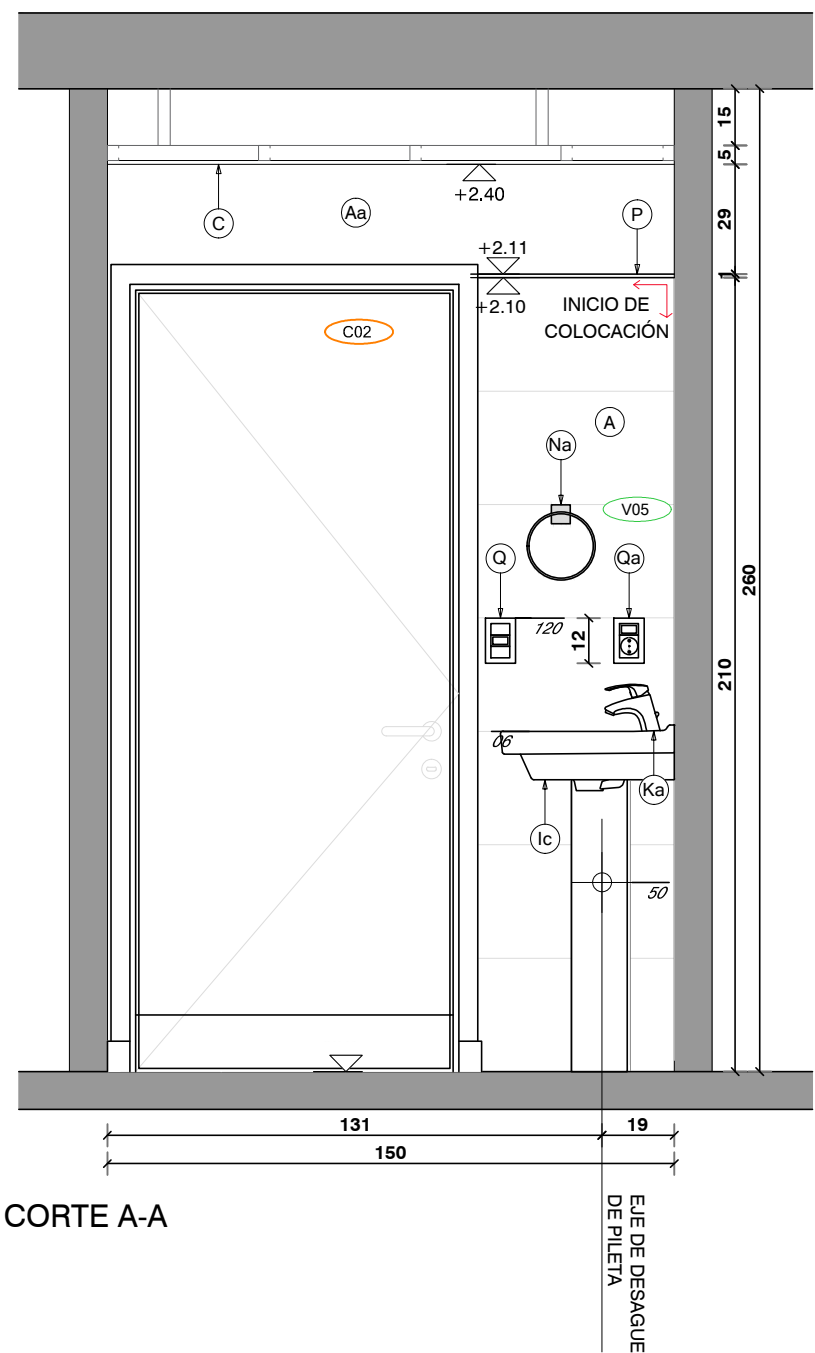

CORTE A-A

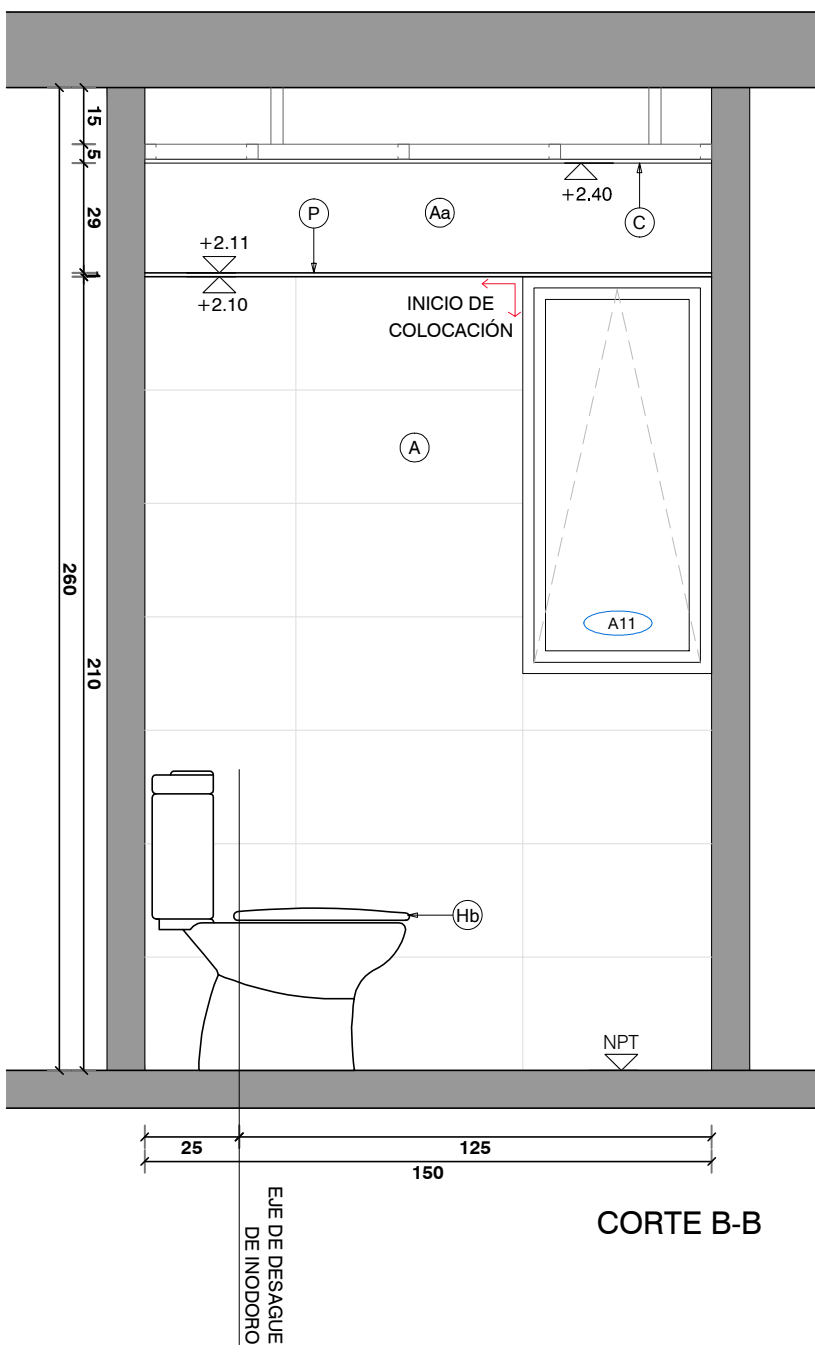

CORTE B-B

NOTA IMPORTANTE:  
TODAS LAS DIMENSIONES QUE SEAN SUJETAS  
A MODIFICACIONES DEBEN SER LAS QUE SEAN  
QUE APAREZCAN EN EL PLANO SON INDICATIVAS  
EL +0.00 SE CORRESPONDE A LA CURVA XXX DEL PLANO DEL  
RELEVAMIENTO DEL AGRIMENSOR COINCIDENTE CON EL NPT  
INTERIOR DE P.B DEL EDIFICIO

Anteproyecto		RESPONSABLE TÉCNICO	
CAIF SAN MIGUEL		NOMBRE:	
DIRECCIÓN: SAN VICENTE		Tel: TEL-CEL	
PADRÓN: 12109-12110-12111-12113-12114		CÓDIGO DE OBRA: 107 F1 TP RI	
LLAMADO:		NOMBRE:	
FECHA REALIZACIÓN:		Tel: TEL-CEL	
REVISIÓN 1		TÉCNICO ASESOR	
2		NOMBRE:	
3		Tel: TEL-CEL	
4		NOMBRE:	
5		Tel: TEL-CEL	
Rubro		ALBANILERÍA	
ESCALA: 1:100		ARCHIVO: CAIF SAN MIGUEL ARTIGAS_DETALLES_COCHINA_BAÑOS	
Límite		DETALLE DE BAÑO ADULTOS I	