




PLANTA  
escala 1/20

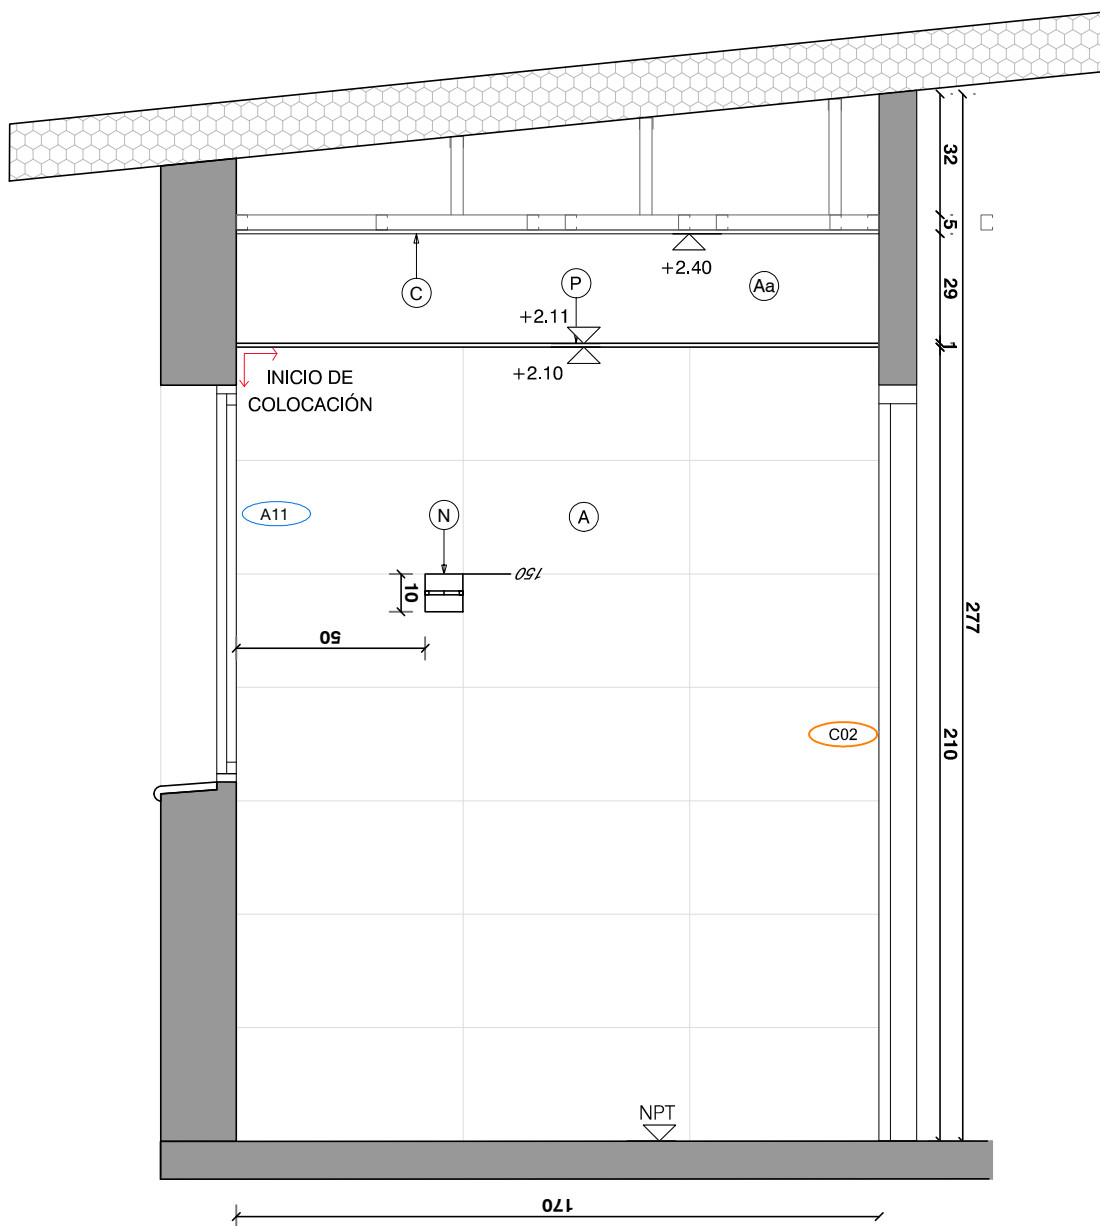


CORTE C-C

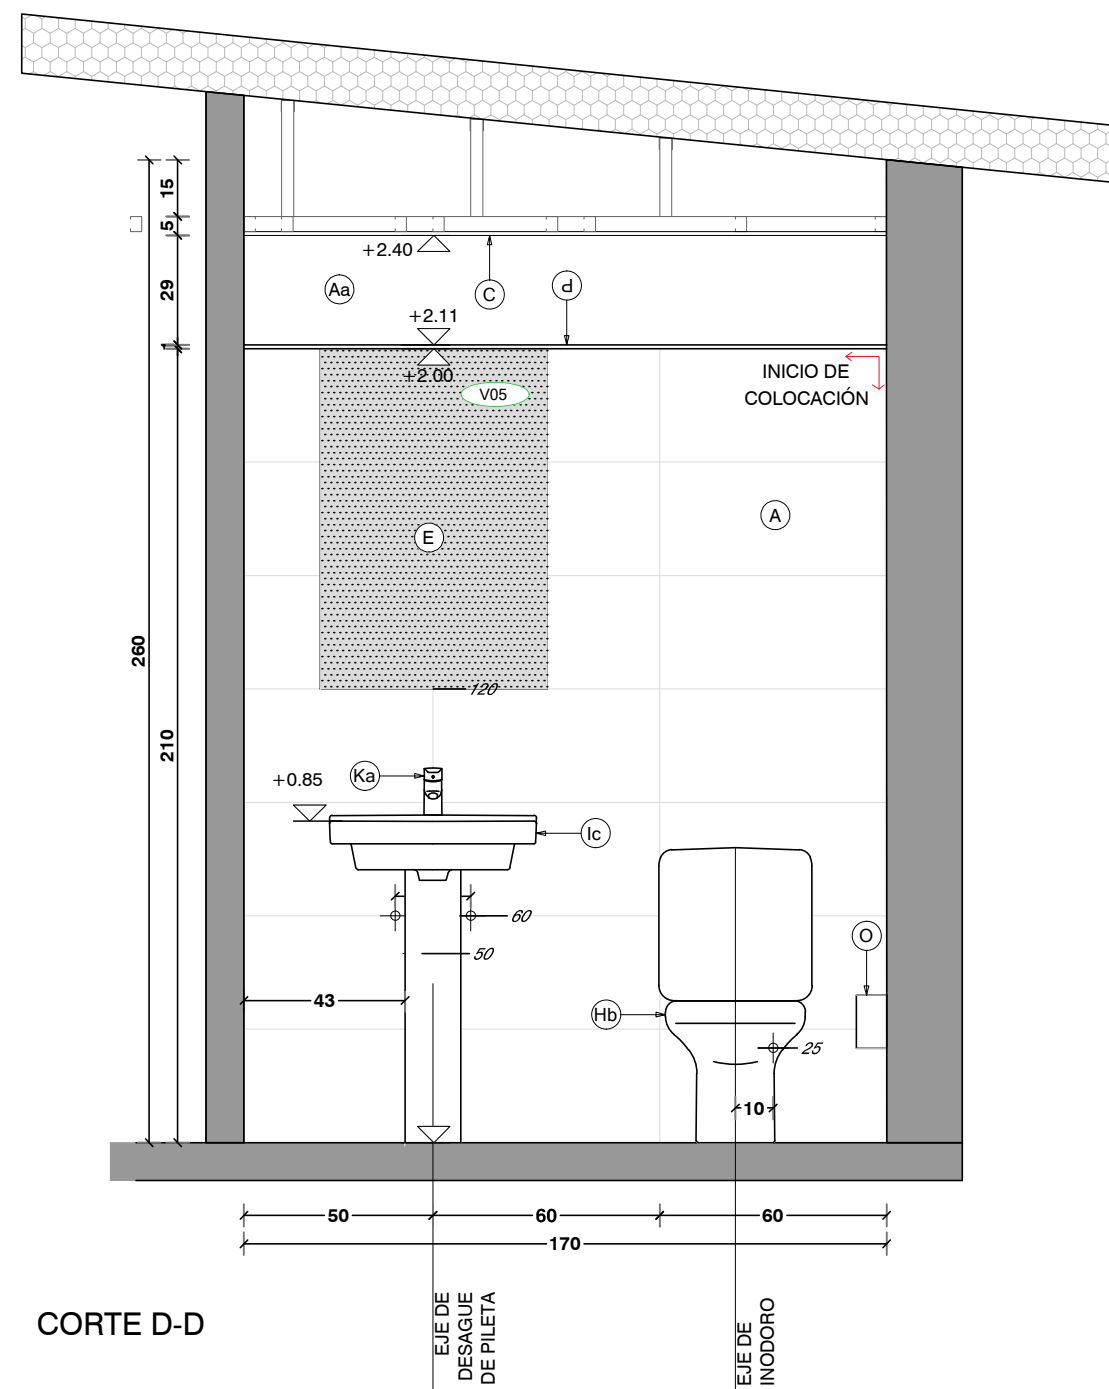

CORTE D-D

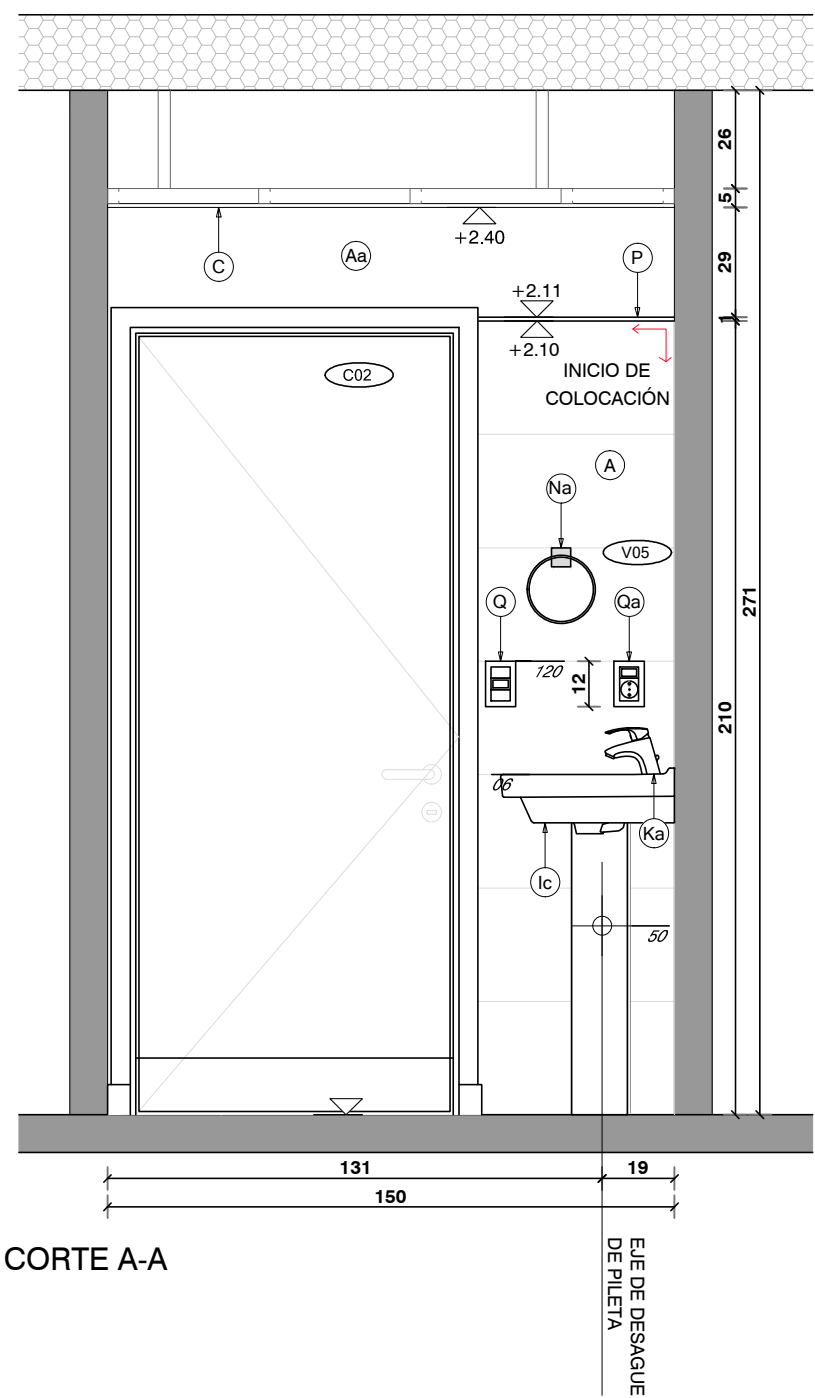

CORTE A-A

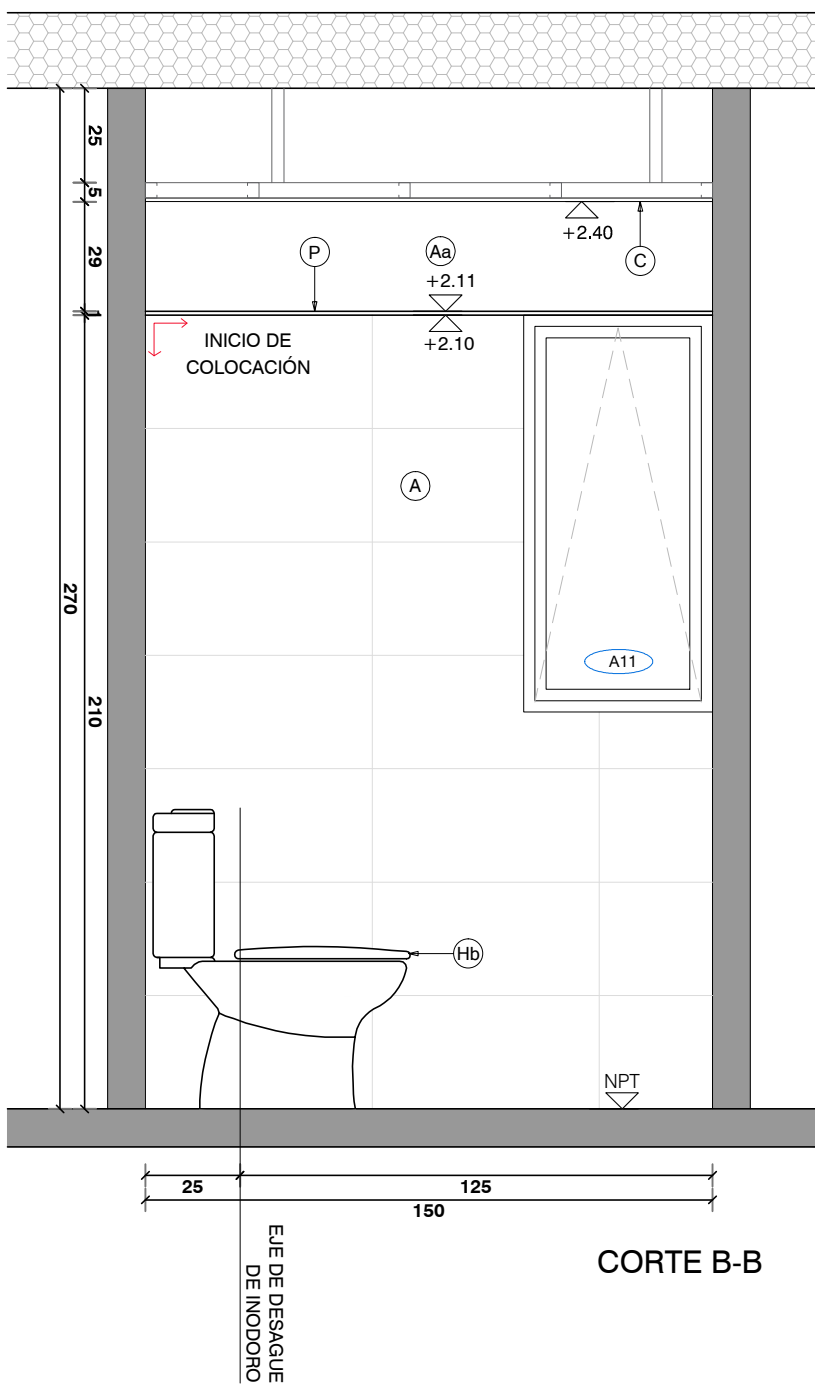

CORTE B-B

NOTA IMPORTANTE:  
TODAS LAS DIMENSIONES QUE DAN SUJETAS  
A MODIFICACIONES EN LAS DIMENSIONES  
QUE APARECEN EN EL PLANO SON INDICATIVAS  
EL ±0.00 SE CORRESPONDE A LA CURVA XXX DEL PLANO DEL  
RELEVAMIENTO DEL AGRIENSOR COINCIDENTE CON EL NPT  
INTERIOR DE P.B DEL EDIFICIO

Anteproyecto	
CAIF SAN MIGUEL	
DIRECCIÓN: SAN VICENTE	
PADRÓN: 12109-12110-12111-12113-12114	
LLAMADO:	CÓDIGO DE OBRA: 107 F1 TP RI
FECHA REALIZACIÓN:	
REVISIÓN: 1	
2	
3	
4	
5	
Rubro	
ALBANILERÍA	
ESCALA: 1:100	ARCHIVO: CAIF SAN MIGUEL ARTIGAS_DETALLES_COONA_BAÑOS
Límite	
DETALLE DE BAÑO ADULTOS II	

RESPONSABLE TÉCNICO	
NOMBRE:	
Mai: MAIL	
Tel: TEL_CEL	
TÉCNICO ASESOR	
NOMBRE:	
Mai: XIB.COM	
Tel: TEL_CEL	