



PLANTA ESTRUCTURA
esc 1:50

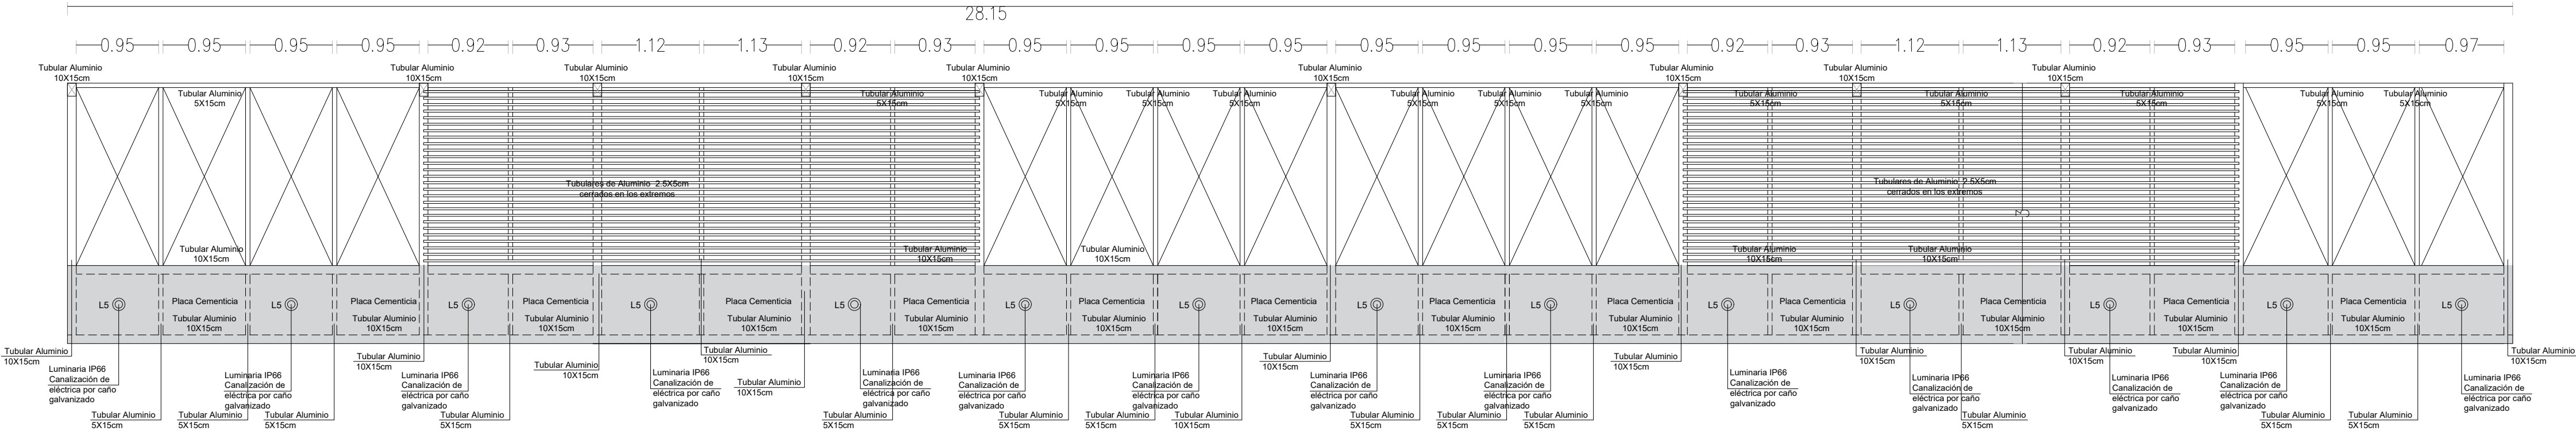

PLANTA c/ TUBULARES
Y CIELORRASO
esc 1:50

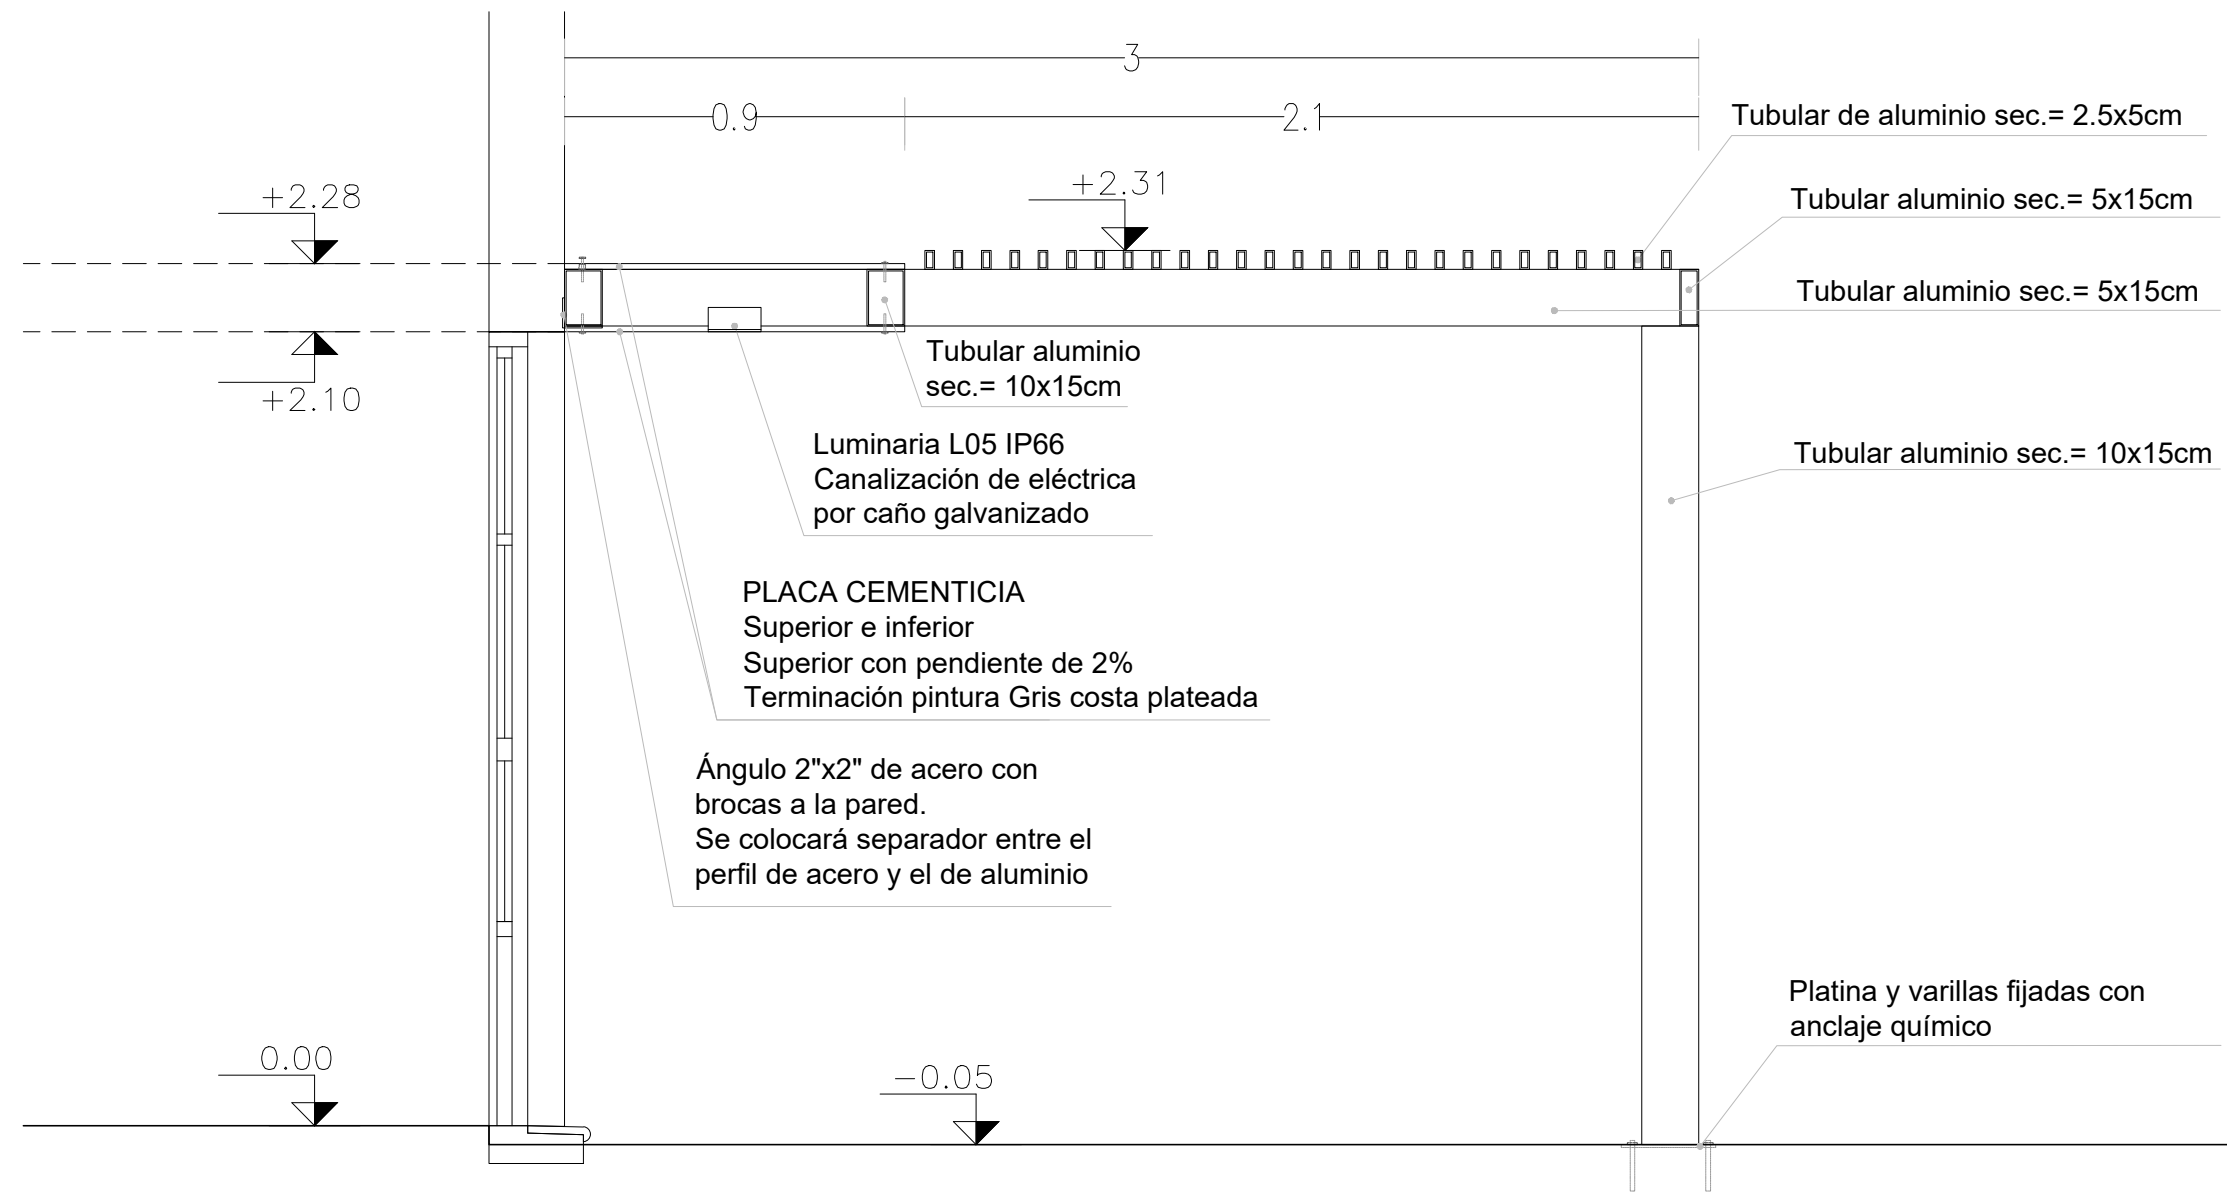

SECCIÓN A-A
esc 1:20

* NOTA: Todos los tubulares serán cerrados en los extremos

NOTA IMPORTANTE:
TODAS LAS DIMENSIONES QUEAN SUJETAS
A VERIFICACIÓN EN OBRA. LAS DIMENSIONES
QUE APAREZCAN EN EL PLANO SON INDICATIVAS.
EL H-0.00 SE CORRESPONDE A LA CURVA xxxx DEL PLANO DEL
RELEVAMIENTO DEL AGRIMENSOR COINCIDENTE CON EL NPT
INTERIOR DE P-3 DEL EDIFICIO

Anteproyecto	
CAIF SAN MIGUEL - ARTIGAS	
DIRECCIÓN: SAN VICENTE	
PADRÓN: 12109 - 12110 - 12111 - 12112 - 12113 - 12114	
LLAMADO: CÓDIGO DE OBRA: 111 FI TP AR	RESPONSABLE TÉCNICO
FECHA REALIZACIÓN:	NOMBRE
REVISIÓN 1	Mel MAIL
2	Tel: TEL-CEL
3	TÉCNICO ASESOR
4	NOMBRE
5	Mel: X@G.COM
Rubo	Tel: TEL-CEL
ALBANILERÍA	
ESCALA: 1:100	ARCHIVO: CAIF SAN MIGUEL ARTIGAS_DETALLES_PERGOLA
Línea	
DETALLE DE PERGOLA	

AL20