


C01

PUERTA BATIENTE INTERIOR-INTERIOR

Escala: 1/20 -1/5
Fecha: 2023

CAIF SAN MIGUEL
CARPINTERÍA

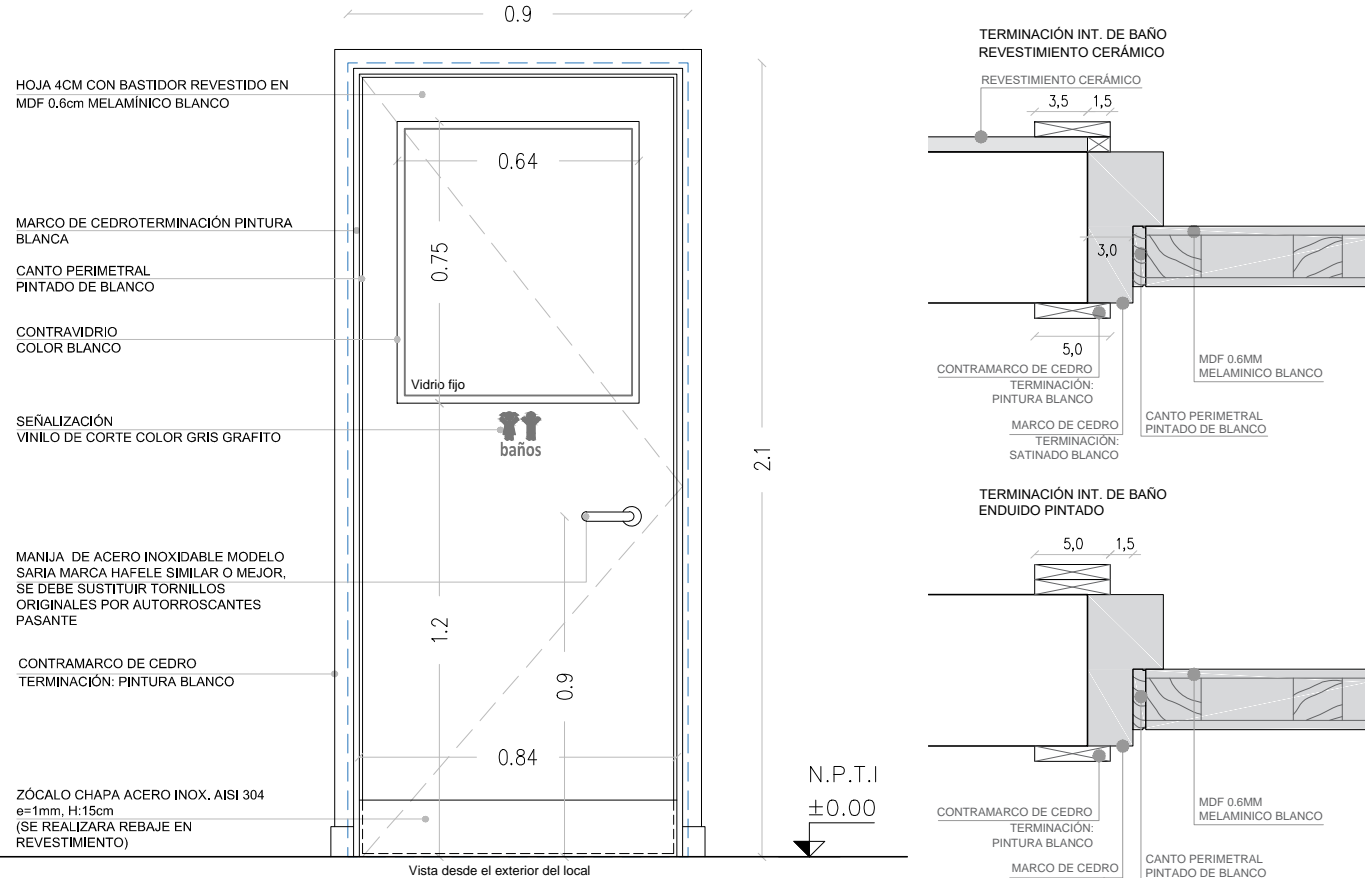

NOTA

- . TODAS LAS MEDIDAS SE VERIFICARÁN EN OBRA.
- . Los marcos se amurarán sin su correspondientes hojas, y deberán entregarse protegidos contra eventuales manchas producidas por mortero de cal o cemento.
- . Todas las aberturas se dibujan vistas desde el exterior.

ESCALA 1/20
ESCALA 1/5
-C1 c/VF cant. 6. Sin cerradura de seguridad

ESCALA 1/20 1/5

TIPO	C01	CANTIDAD	8	IZQ. DER.	4 4	UBICACIÓN	BAÑOS NIÑOS I, II, III, IV
MARCO GUÍA		SI NO	MAT.		SECC.	TERM.	

MARCO	TIPO CAJÓN	MAT. CEDRO TERM. ESMALTE SINTÉTICO BLANCO	SECCIÓN 12x4cm (verificar SEGÚN ancho de tabique)
	CONTRAMARCO	MAT. CEDRO TERM. ESMALTE SINTÉTICO BLANCO	SECCIÓN 5x1cm
	ANCLAJE GRAPA AMURE	COLOCACIÓN 3 POR LADO	TERM. CETOL 5 manos

HOJA	PUERTA	PLACA	ESPESOR 4 cm	ESTRUCTURA BASTIDOR ELLIOTIS 50%		
			REVESTIMIENTO MDF 0.6CM LAMINADO MELAMÍNICO COLOR BLANCO			
		TABLERO	CUBRECANTO DE CEDRO EN LOS 4 LADOS			
			ESTRUCTURA	MAT.	SECCIÓN	
	VENTANA	MACIZA	PAÑOS	MAT.	TERM.	
			MATERIAL		SECCIÓN	
					TERM.	
			ESTRUCTURA	MAT.	SECCIÓN	
			TRAVESAÑOS	MAT.	SECCIÓN	
			TERMINACIÓN		SECCIÓN	
HERRAJES	MOVIMIENTO	CANTIDAD	3	TIPO	BISAGRAS 120 mm	
	MANIOBRA		2		MANIJA DE ACERO INOXIDABLE MARCA HAFELE MODELO SARIA SIMILAR O MEJOR	
	CIERRE		1		SIN CERRADURA DE SEGURIDAD	