


C04

PUERTA BATIENTE INTERIOR-INTERIOR

Escala: 1/20
Fecha: 2023

CAIF SAN MIGUEL
CARPINTERÍA

- VIDRIO FIJO
LAMINADO 3+3mm
- HOJA CON BASTIDOR MDF LAMINADO
MELAMÍNICO GRIS GRAFITO
- MARCO DE CEDROTERMINACIÓN: GRIS
GRAFITO
- CANTO PERIMETRAL
PINTADO DE BLANCO
- CONTRAVIDRIO
COLOR BLANCO
- VINILO OPALINO H=1.40
círculo centro a 70 cm NPT
diam. 25 transparente
- MANIJA DE ACERO INOXIDABLE MODELO
SARIA MARCA HAFELE SIMILAR O MEJOR,
SE DEBE SUSTITUIR TORNILLOS
ORIGINALES POR AUTORROSCANTES
PASANTE
- CUBRE LLAVE DE ACERO INOXIDABLE Y
CERRADURA DE SEGURIDAD TIPO STAR
SIMILAR O MEJOR
- CONTRAMARCO DE CEDRO TERMINACIÓN:
GRIS GRAFITO
- SEÑALIZACIÓN
VINILO DE CORTE
- ZÓCALO CHAPA ACERO INOX. AISI 304
e=1mm, H:15cm
(SE REALIZARA REBAJE EN
REVESTIMIENTO)

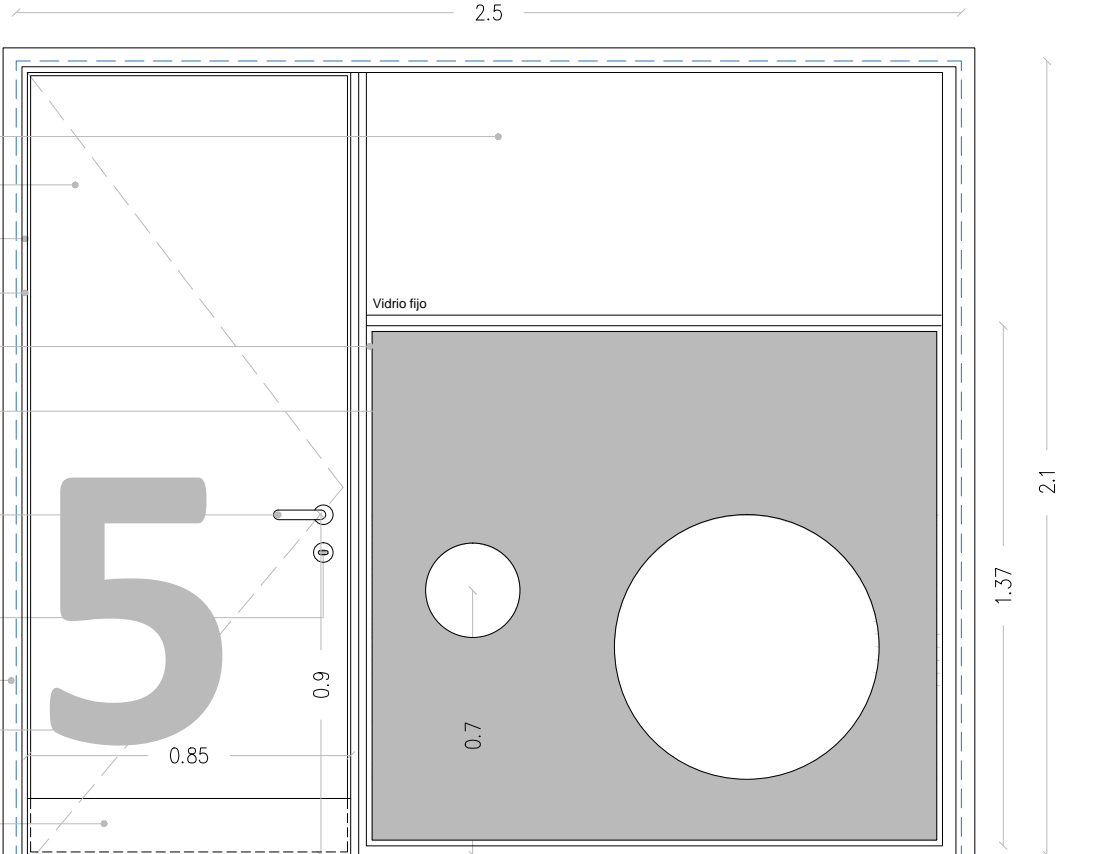

Vista desde el exterior del local ESCALA 1/20

NOTA

- . TODAS LAS MEDIDAS SE VERIFICARÁN EN OBRA.
- . Los marcos se amurarán sin su correspondientes hojas, y deberán entregarse protegidos contra eventuales manchas producidas por mortero de cal o cemento.
- . Todas las aberturas se dibujan vistas desde el exterior.

ESCALA 1/20

TIPO	C04	CANTIDAD	4	IZQ.	2	DER.	2	UBICACIÓN	SALAS 2, 3, 6 Y 7
------	-----	----------	---	------	---	------	---	-----------	-------------------

MARCO GUÍA	<div><div>SI</div><div>NO</div><div></div></div>	MAT.		SECC.		TERM.	
------------	--	------	--	-------	--	-------	--

MARCO	TIPO	CAJÓN	MAT. CEDRO TERM. ESMALTE SINTÉTICO BLANCO	12x4cm (verificar SEGÚN ancho de tabique)
	CONTRAMARCO		MAT. CEDRO TERM. ESMALTE SINTÉTICO BLANCO	SECCIÓN 5x1cm
	ANCLAJE	GRAPA AMURE	COLOCACIÓN 3 POR LADO	TERM. ESMALTE SINTÉTICO BLANCO

HOJA	PUERTA	PLACA	ESPESOR 4 cm	ESTRUCTURA BASTIDOR ELLIOTIS 50%
			REVESTIMIENTO MDF 0.6CM LAMINADO MELAMÍNICO COLOR BLANCO	
		TABLERO	CUBRECANTO DE CEDRO EN LOS 4 LADOS TERM. ESMALTE SINTÉTICO BLANCO	
			ESTRUCTURA	MAT.
	VENTANA	MACIZA	PAÑOS	MAT.
			MATERIAL	
				SECCIÓN
				TERM.
			ESTRUCTURA	MAT.
			TRAVESAÑOS	MAT.
HERRAJES	MOVIMIENTO	CANTIDAD	3	TIPO BISAGRAS 120 mm
			2	MANIJA DE ACERO INOXIDABLE MARCA HAFELE MODELO SARIA SIMILAR O MEJOR
			1	CUBRE LLAVE DE ACERO INOXIDABLE Y CERRADURA DE SEGURIDAD TIPO HAFELE MORTISE LOCK. SIMILAR O MEJOR