


EQ01

MUEBLES BAJO MESADA KITCHENETTE
SALA 1, 2, 3, 4, 5, 6, 7, 8

Escala: 1/25
Fecha: 2023

CAIF SAN MIGUEL - ARTIGAS
EQUIPAMIENTO

TIPO DERECHO

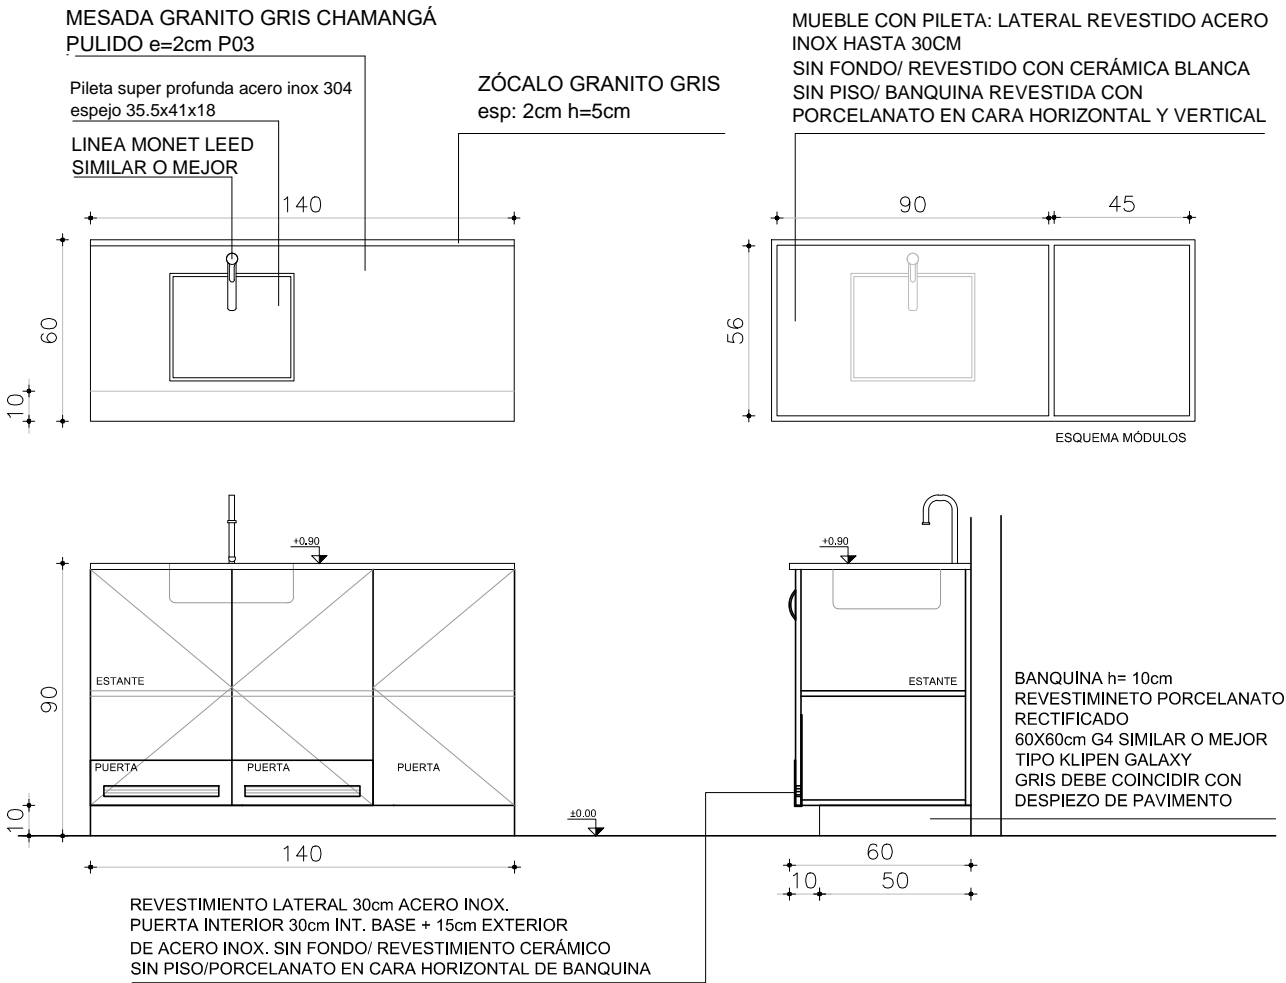

NOTA
. TODAS LAS MEDIDAS SE VERIFICARÁN EN OBRA.

ESCALA 1/25

| | | | | | | | |
|------|------|----------|---|-----|---|-----------|--------------------------------------|
| TIPO | EQ01 | CANTIDAD | 8 | IZQ | 4 | UBICACIÓN | LOCAL 01, 05, 06, 09, 10, 23, 24, 28 |
| | | | | DER | 4 | | |

| | | |
|---------|------------------|--|
| CAJONES | FRENTE : | |
| | MATERIAL | |
| | CANTOS | |
| | HERRAJES: | |
| | GUÍAS | |
| PUERTA | FRENTE : ESPESOR | 18MM |
| | MATERIAL | MDF LAMINADO EN MELAMÍNICO COLOR BLANCO CON PROTECCIÓN INT. BASE Y EXT. DE ACERO INOX. LLEVA REJILLA |
| | CANTOS | ABS 2MM COLOR BLANCO |
| | HERRAJES: | TIRADOR ARCO 15CM DE ACERO INOXIDABLE |

PARANTES VERTICALES INTERIORES PLACA DE MDF 18MM LAMINADO EN MELAMÍNICO BLANCO CANTOS ABS 2MM
CON REVESTIMIENTO DE ACERO INOXIDABLE H=30CM
ESTANTES INTERIORES PLACA DE MDF 18MM LAMINADO EN MELAMÍNICO BLANCO CANTOS ABS 2MM
MESADA GRANITO GRIS CHAMANGÁ PULIDO E=2CM SIN FRONTALÍN – APOYA EN EQUIPAMIENTO
OBSERVACIONES: LAS JUNTAS DEL REVESTIMIENTO DE BANQUINA DEBE COINCIDIR CON EL DEL PISO