


EQ07

MUEBLES
SALAS 01, 04, 05, 08

Escala: 1/25
Fecha: 2023


CAIF SAN MIGUEL - ARTIGAS
EQUIPAMIENTO

TIPO DERECHO

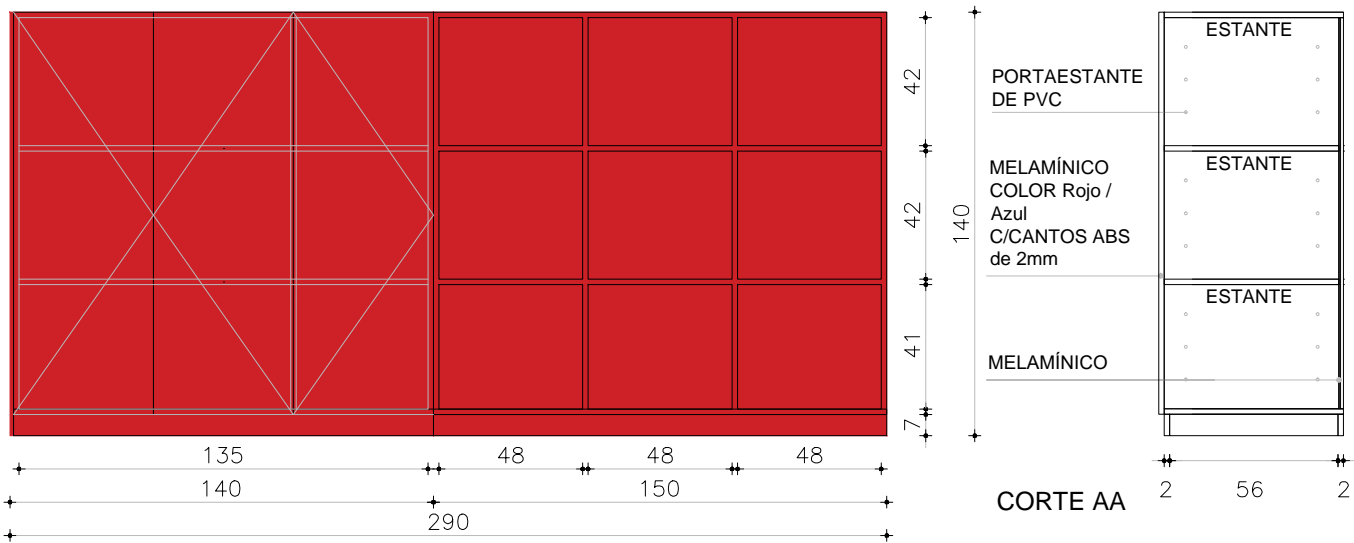

TIPO DERECHO—Melaminico Color Rojo

TIPO IZQUIERDO—Melaminico Color Azul

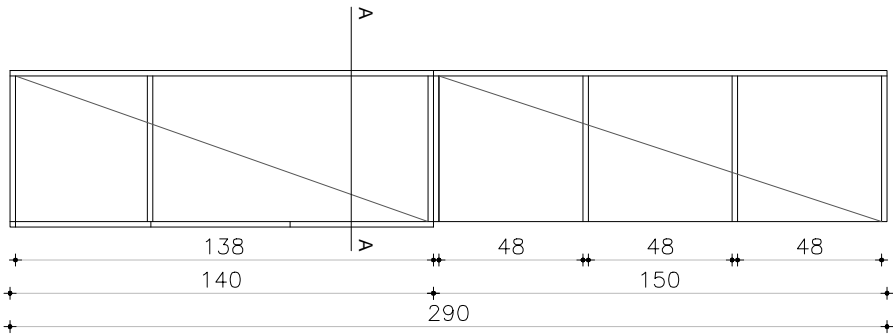

NOTA

. TODAS LAS MEDIDAS SE VERIFICARÁN EN OBRA.

ARMARIOS

ESCALA 1/25

TIPO	EQ07	CANTIDAD	4	IZQ	2	UBICACIÓN	LOCALES 01, 10, 19 y 28
PUERTA		FRENTE : ESPESOR 18MM		DER	2		
		MATERIAL MDF LAMINADO EN MELAMÍNICO COLOR Rojo / Azul					
		CANTOS ABS 2MM COLOR Rojo / Azul					
		HERRAJES: TIRADORES DIDHEYA i-1260/ BISAGRAS CON AMORTIGUACIÓN HÄFELE.					
		CERRADURAS					

PARANTES VERTICALES INTERIORES PLACA DE MDF 18MM LAMINADO EN MELAMÍNICO CANTOS ABS 2MM

ESTANTES INTERIORES PLACA DE MDF 18MM LAMINADO EN MELAMÍNICO CANTOS ABS 2MM

OBSERVACIONES: lleva liston de madera masiza rehundido 7 cm y altura 8 cm en la parte inferior