


EQ08

MUEBLES
SALAS 02, 06Escala: 1/25
Fecha: 2023

CAIF SAN MIGUEL - ARTIGAS

EQUIPAMIENTO

TIPO DERECHO

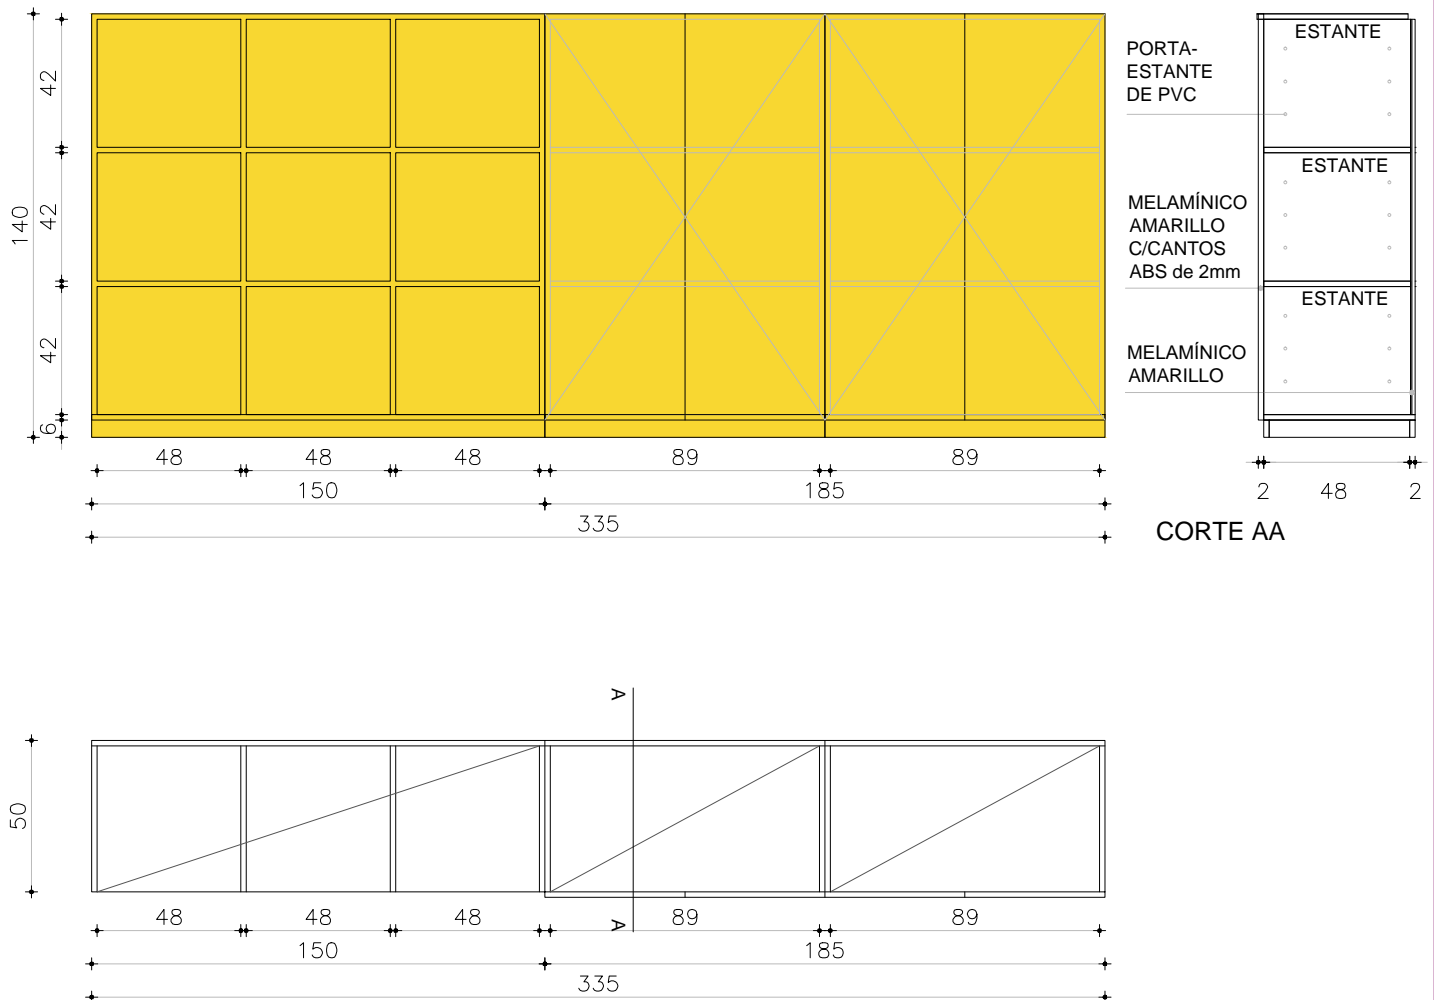

NOTA

. TODAS LAS MEDIDAS SE VERIFICARÁN EN OBRA.

ARMARIOS

ESCALA 1/25

TIPO	EQ08	CANTIDAD	4	DER	2	UBICACIÓN	LOCALES 05, 06, 23 Y 24
PUERTA	FRETE : ESPESOR 18MM						
	MATERIAL MDF LAMINADO EN MELAMÍNICO COLOR Amarillo						
	CANTOS ABS 2MM COLOR Amarillo						
	HERRAJES: TIRADORES DIDHEYA i-1260/ BISAGRAS CON AMORTIGUACIÓN HÄFELE.						
	CERRADURAS						

PARANTES VERTICALES INTERIORES PLACA DE MDF 18MM LAMINADO EN MELAMÍNICO CANTOS ABS 2MM

ESTANTES INTERIORES PLACA DE MDF 18MM LAMINADO EN MELAMÍNICO CANTOS ABS 2MM

OBSERVACIONES: lleva liston de madera masiza rehundido 7 cm y altura 8 cm en la parte inferior