


H57

PORTON EXTERIOR


Escala: 1/50

CAIF SAN MIGUEL - ARTIGAS
HERRERÍA

ALZADO

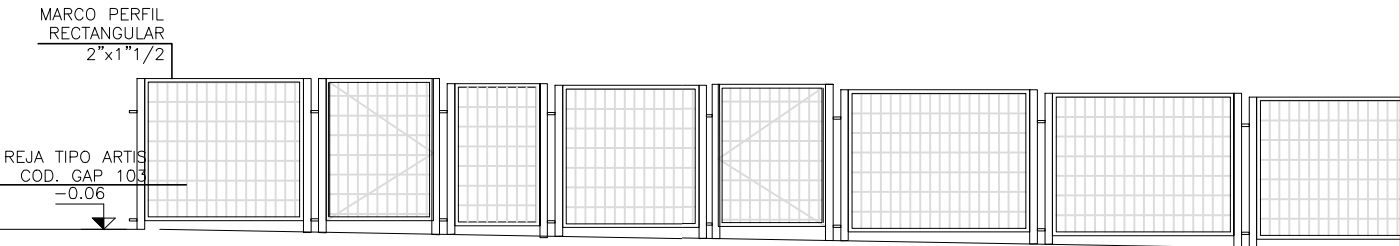

PLANTA

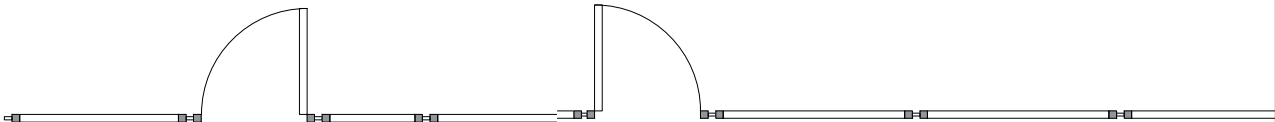

- NOTA:
- LAS PLANCHUELAS CORRESPONDIENTES AL MARCO DEL PORTÓN ESTARÁN DISTANCIADAS DEL PERÍMETRO DEL VANO 3cm. SEGÚN SE INDICA EN EL GRÁFICO
 - LA DIVISION HORIZONTAL: (HIERRO REDONDO Ø16) SE HARÁ EN PARTES IGUALES Y TENDRÁ UNA SEPARACIÓN MÁXIMA DE 13cm.
 - DIVISIONES VERTICALES: SERÁN DE PLANCHUELA 1 1/2"x1/4"
 - EN PORTONES: MARCO PERFIL L 1/2"
 - AMURE LATERAL: SE REALIZARÁN AMURE CON GRAPAS PLANCHUELA 1 1/2"x1/4"
 - AMURE VERTICAL: SE REALIZARÁ CON VARILLA Ø16 SEGÚN SE INDICA EN ESTA PLANILLA
 - OPCIÓN DE AMURE: PERNOS Ø16mm. CON ANCLAJE QUÍMICO AL H.A. Y SOLDADOS A MARCOS DE REJA POSTERIORMENTE.
 - SE ADMITIRÁ A LOS EFECTOS DEL TRABAJO EN OBRA LA SUBDIVISIÓN EN MÓDULOS SIN AFECTAR EL DISEÑO PROPUESTO EN LA PLANILLA, DEBIENDO CONTARSE EN TODO MOMENTO CON LA APROBACIÓN DEL ARQ. PROYECTISTA O SUPERVISOR DE OBRA.

- NOTA
- TODAS LAS MEDIDAS Y CANTIDADES SE VERIFICARAN EN OBRA.
 - TODAS LAS ABERTURAS SE DIBUJAN VISTAS DESDE EL EXTERIOR
 - VER EN PLANTA LA UBICACIÓN DE LA PUERTA EN CADA REJA

PORTON EXTERIOR

| | | | |
|---------|------|----------|---|
| ESCALAS | 1:50 | DETALLES | — |
|---------|------|----------|---|

| | | | | | | | |
|------|----|----------|---|------|---|-----------|-----------------|
| TIPO | 57 | CANTIDAD | 1 | IZQ. | — | UBICACION | PORTON EXTERIOR |
| | | | | DER. | — | | |

| | |
|------------|------------------|
| ESTRUCTURA | ANCLAJE |
| | MATERIAL SECCIÓN |

| | |
|----------|--|
| ANCLAJE | VARILLA DE 16 HACIA EL MURO Y HACIA PASAMANO |
| MATERIAL | MARCO PERFIL RECTANGULAR 2" x 1" 1/2. REJA TIPO ARTIS COD. GAP 103 |

| | |
|---------------|-------------------------|
| OBSERVACIONES | GALVANIZADO EN CALIENTE |
|---------------|-------------------------|