

H59




## CERCO PERIMETRAL

Escala: 1/75

CAIF SAN MIGUEL - ARTIGAS

HERRERÍA

## ALZADO DETALLE GENERICO DE CERCO PERIMETRAL

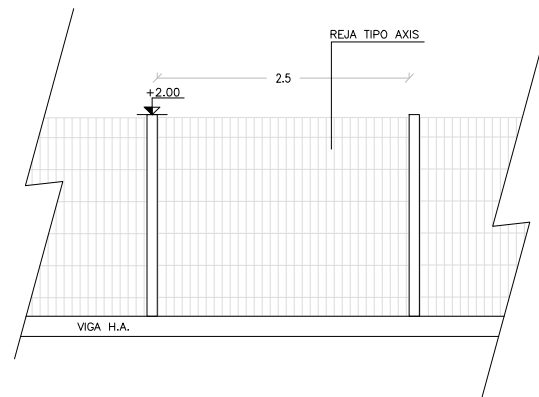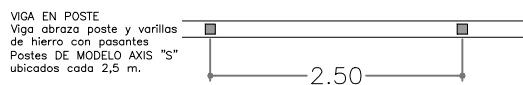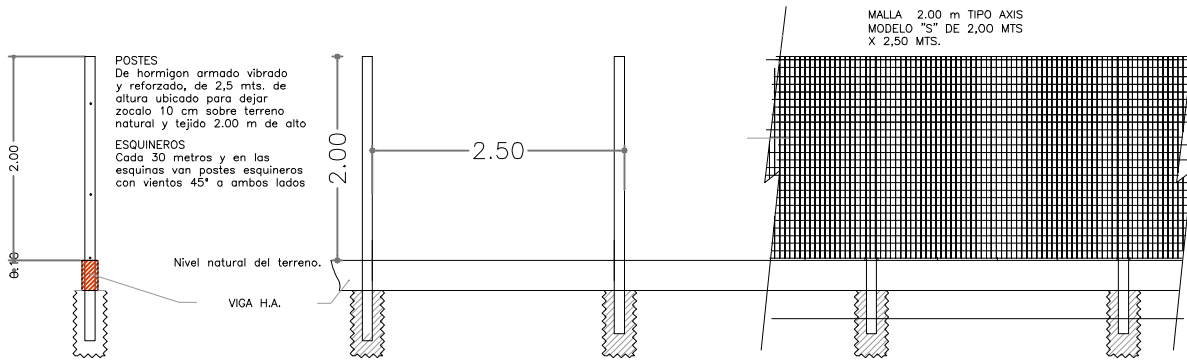

## NOTA

- TODAS LAS MEDIDAS Y CANTIDADES SE VERIFICARAN EN OBRA.
- TODAS LAS ABERTURAS SE DIBUJAN VISTAS DESDE EL EXTERIOR

## AXIS GENERICO

ESCALAS	1:100	DETALLES	1:10
---------	-------	----------	------

TIPO	H59	CANTIDAD		IZQ.	-	UBICACION	AXIS GENERICO
				DER.	-		

ESTRUCTURA	ANCLAJE HIERROS $\varnothing$ 16		
	MATERIAL	PLANCHUELA	SECCIÓN 1 1/2"x1/4"

COMPONENTES	DIVISIONES	MAT.	HIERRO REDONDO	SECCIÓN $\varnothing$ 16
			PLANCHUELA	SECCIÓN 1 1/2"x1/4"
	PANELES	MAT.		
				SECCIÓN
	PASAMANOS	MAT.		
				SECCIÓN
	ACCESORIOS			
	HERRAJES			

TERMINACIÓN	GALVANIZADA EN CALIENTE
	-
OBSERVACIONES	SE AMURARÁ A H.A. Y MAMPOSTERÍA