

P01



MESADA GRANITO GRIS CHAMANGÁ PULIDO
SALAS 2, 4, 6, 8 / LOCALES 05, 10, 23 y 28

Escala: 1/20
Fecha: -


CAIF SAN MIGUEL - ARTIGAS

PÉTREOS

PLANTA- TIPO IZQUIERDO

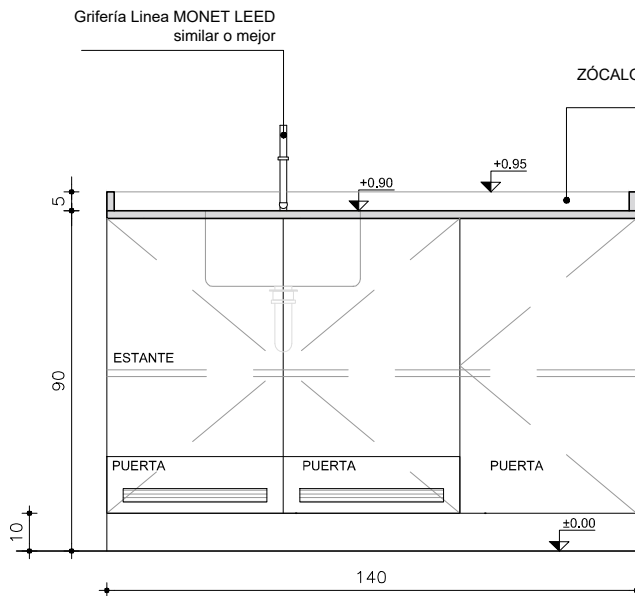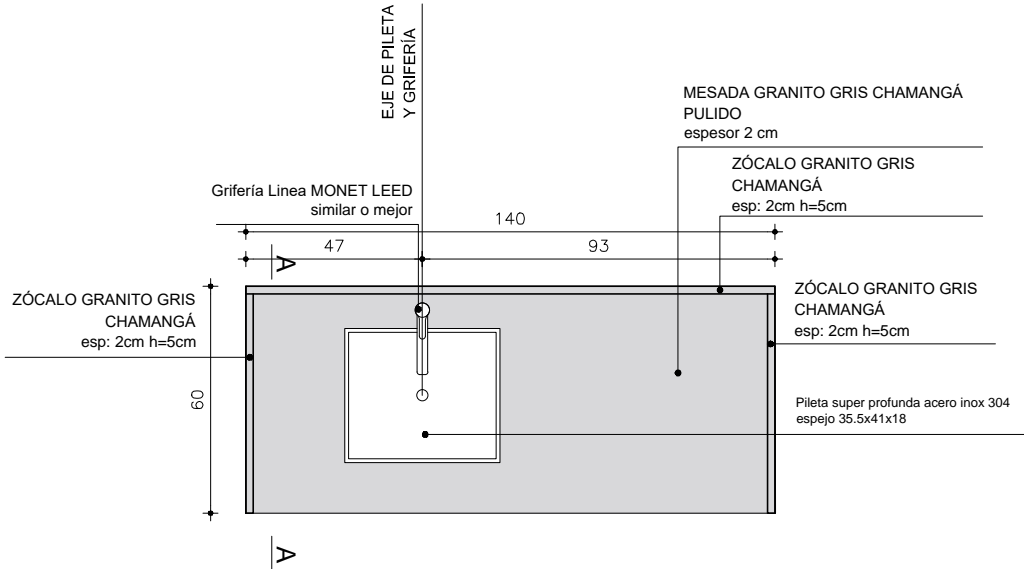

ALZADO - TIPO IZQUIERDO

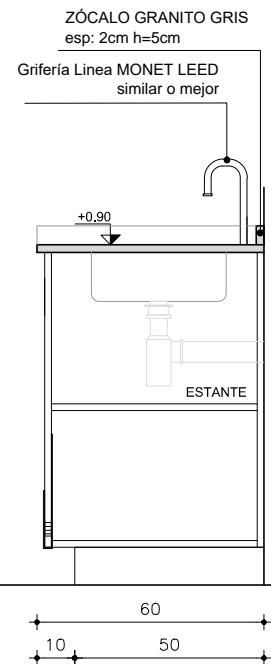

CORTE

TIPO P01

CANT. 4

DER. --
IZQ. --

UBICACION

SALAS 2, 4, 6 y 8

OBS.

TODOS LOS PÉTREOS SERÁN EN GRANITO GRIS NACIONAL TIPO CHAMANGÁ (IMPERMEABLE)

CANTOS MATADOS

APOYA EN ESTRUCTURA DETALLADA EN GRÁFICOS

SE CONSIDERA PASE PARA GRIFERIA Y PILETAS DE SOBREPONER PEGADAS CON MASTIC