


P02

MESADA GRANITO GRIS CHAMANGÁ PULIDO  
BAÑOS NIÑOS/AS I, II, III, IV / LOCALES 02, 07, 20, 25

Escala: 1/20  
Fecha: -

CAIF SAN MIGUEL - ARTIGAS

PÉTREOS

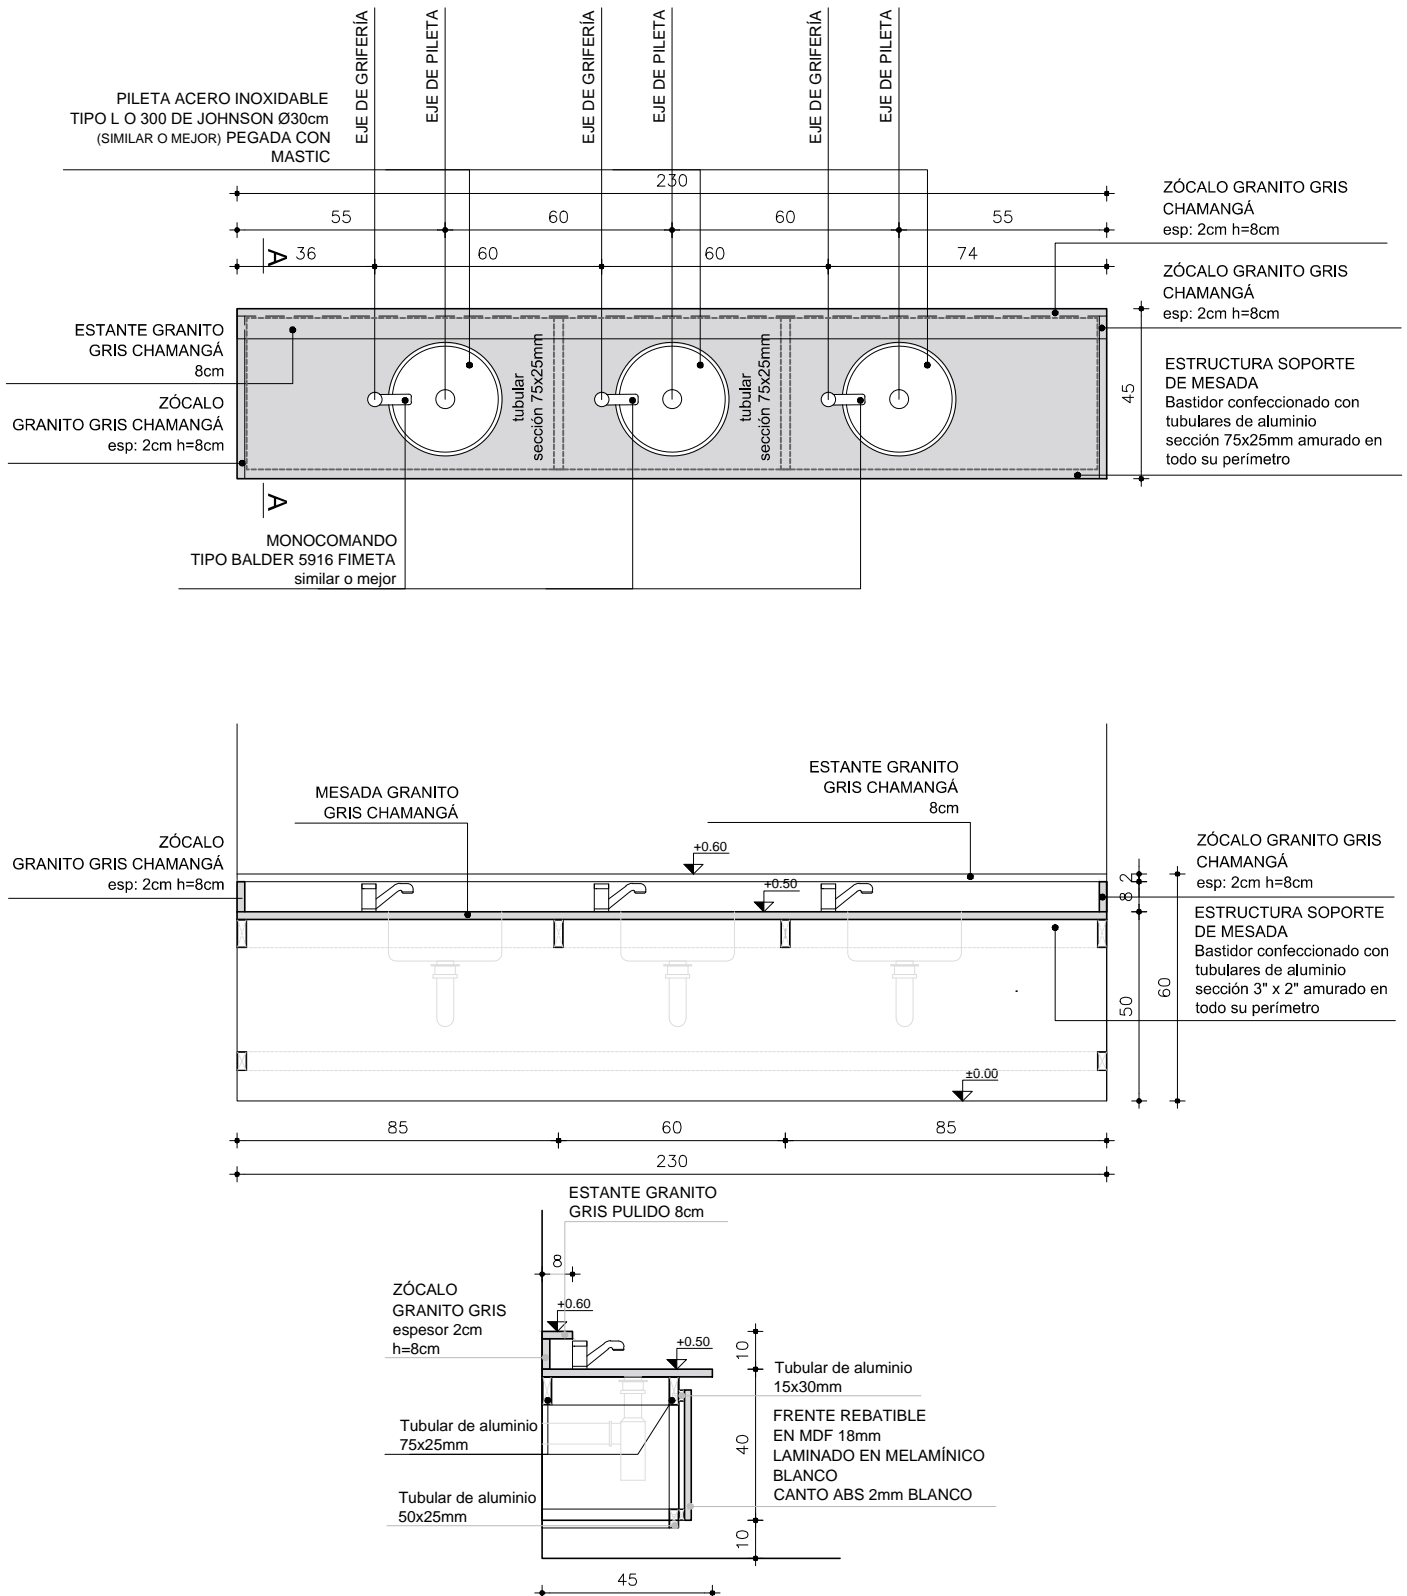

TIPO P02

CANT. 4

DER. --  
IZQ. --

UBICACION

BAÑOS NIÑOS/AS I, II, III, IV / LOCALES 02, 07, 20, 25

OBS.

TODOS LOS PÉTREOS SERÁN EN GRANITO GRIS NACIONAL TIPO CHAMANGÁ (IMPERMEABLE)

CANTOS MATADOS

APOYA EN MUEBLE BAJO MESADA

SE CONSIDERA PASE PARA GRIFERÍA Y PILETAS DE SOBREPONER PEGADAS CON MASTIC