



FACHADA NORESTE - CORTE
ESC: 1:100

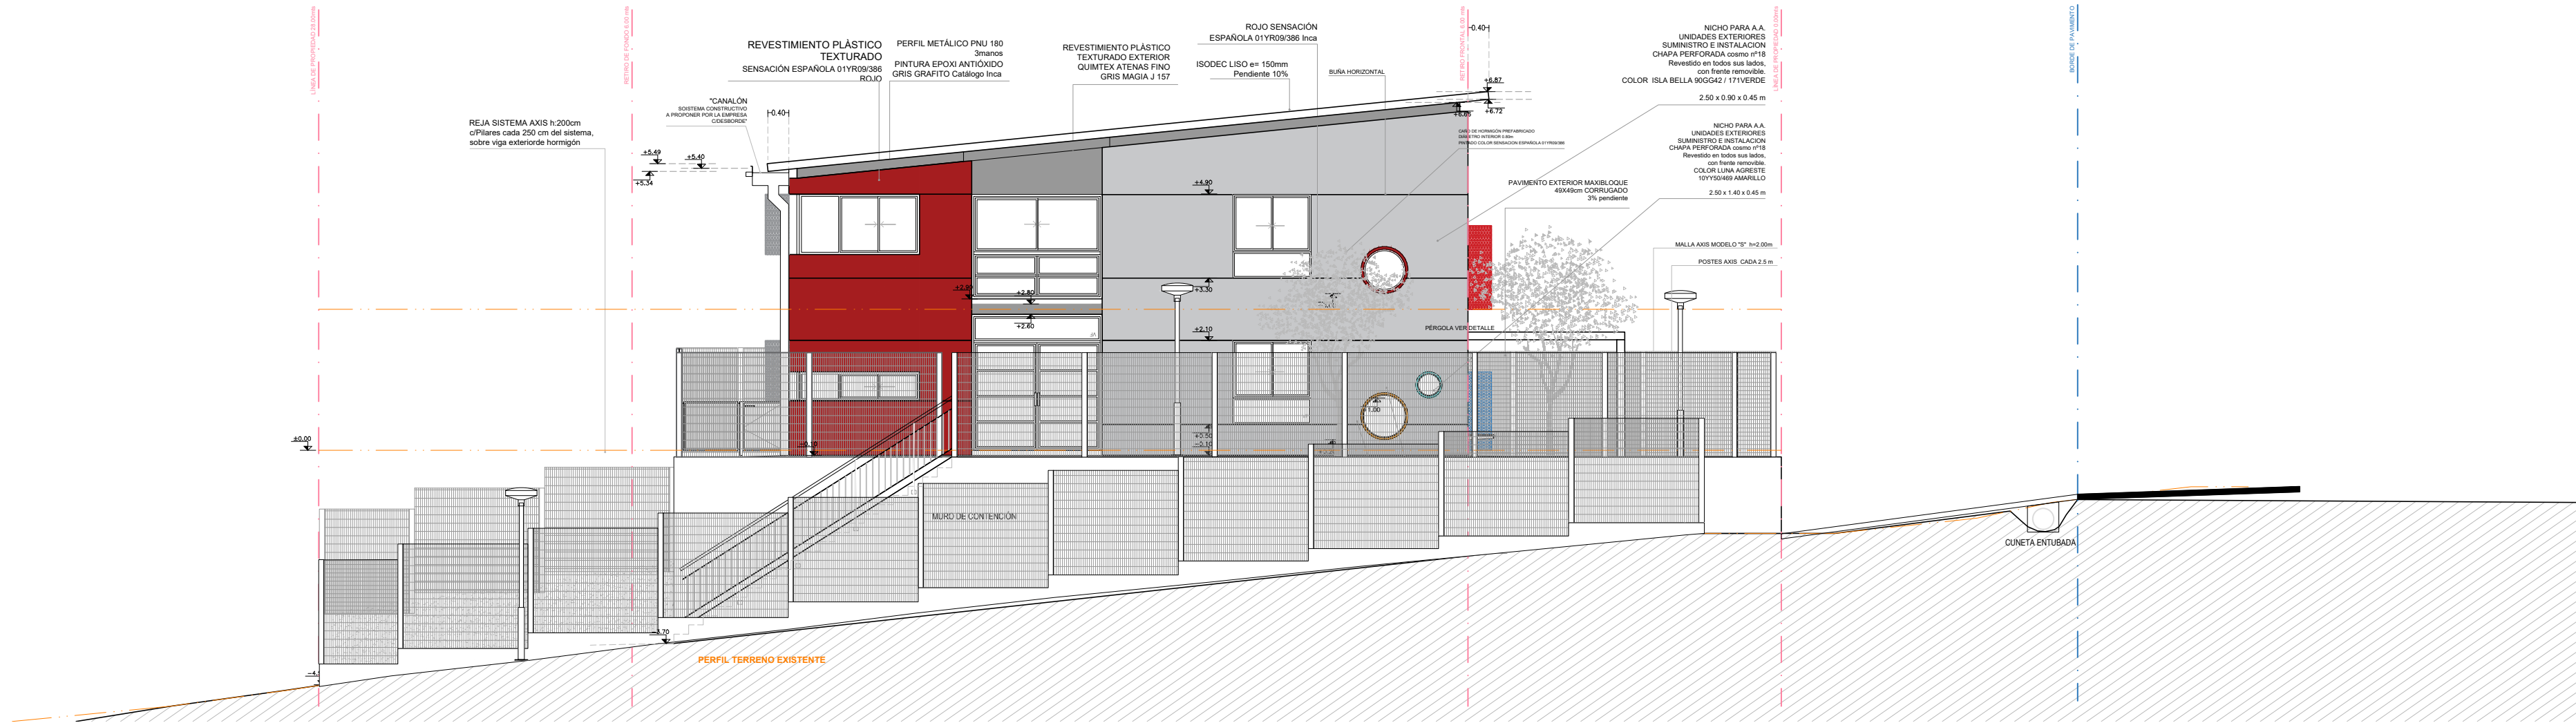

FACHADA NORESTE
ESC: 1:100

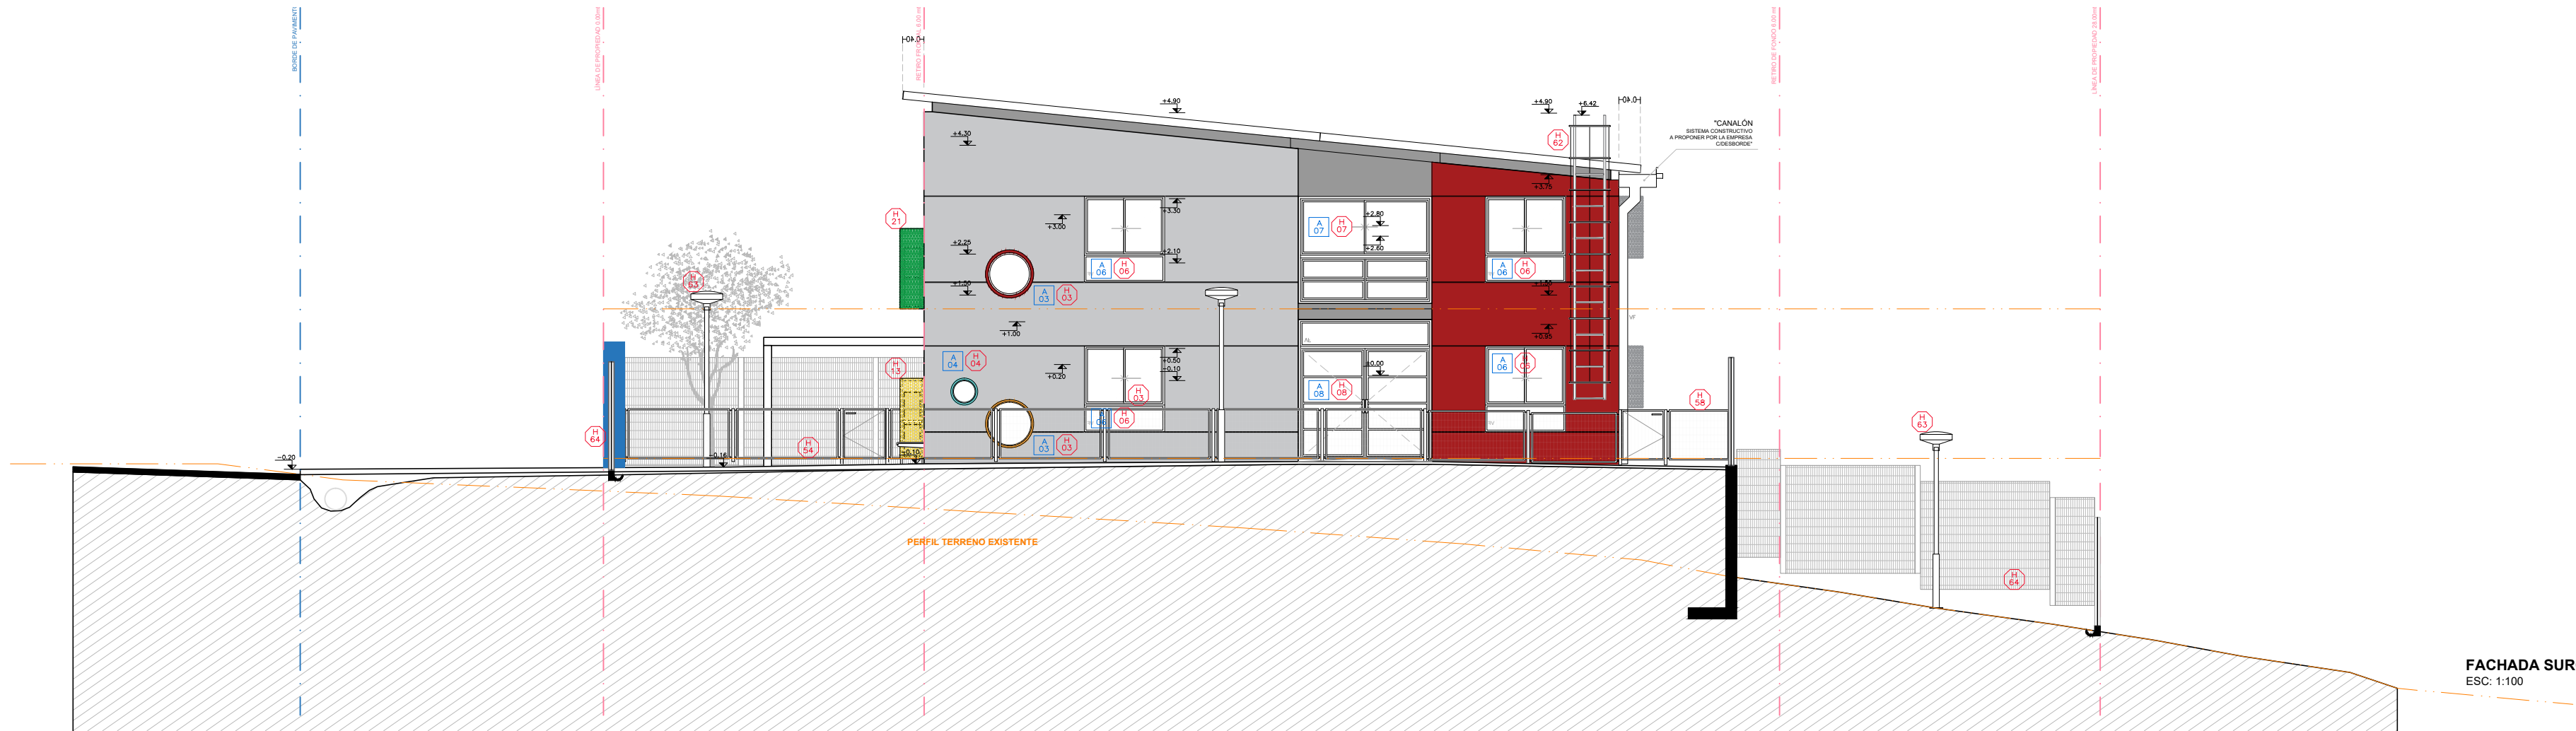

FACHADA SUROESTE - CORTE
ESC: 1:100



FACHADA SUROESTE
ESC: 1:100

Anteproyecto		RESPONSABLE TÉCNICO	
CAIF SAN MIGUEL - ARTIGAS		NOMBRE	
DIRECCIÓN: SAN VICENTE		Mail: MAIL	
PADRÓN: 12109 - 12110 - 12111 - 12112 - 12113 - 12114		Tel: TEL_CEL	
LLAMADO		CÓDIGO DE OBRA: 111 F1 TP AR	
FECHA REALIZACIÓN:		TÉCNICO ASESOR	
REVISIÓN 1		NOMBRE	
2		Mail: X@COM	
3		Tel: TEL_CEL	
4			
5			
Rubro			
ALBAÑILERÍA			
ESCALA: 1:100		ARCHIVO: CAIF SAN MIGUEL_ Alzados y Cortes	
Lámina			
FACHADAS 1:100			