


CORTE DD
ESC: 1:100

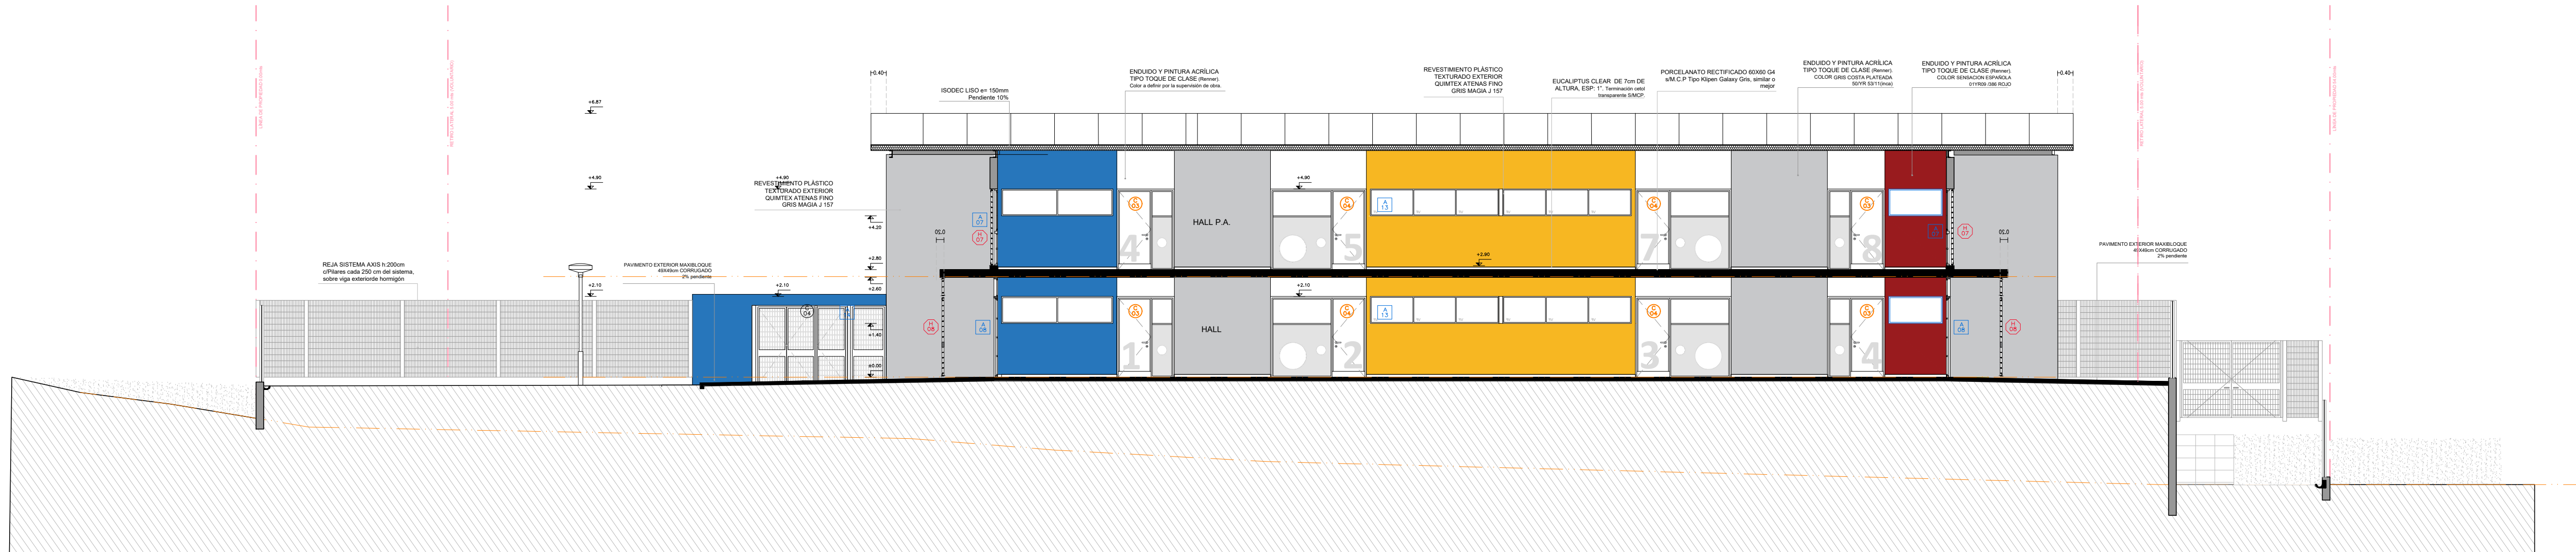


CORTE EE
ESC: 1:100



CORTE FF
ESC: 1:100



CORTE GG
ESC: 1:100

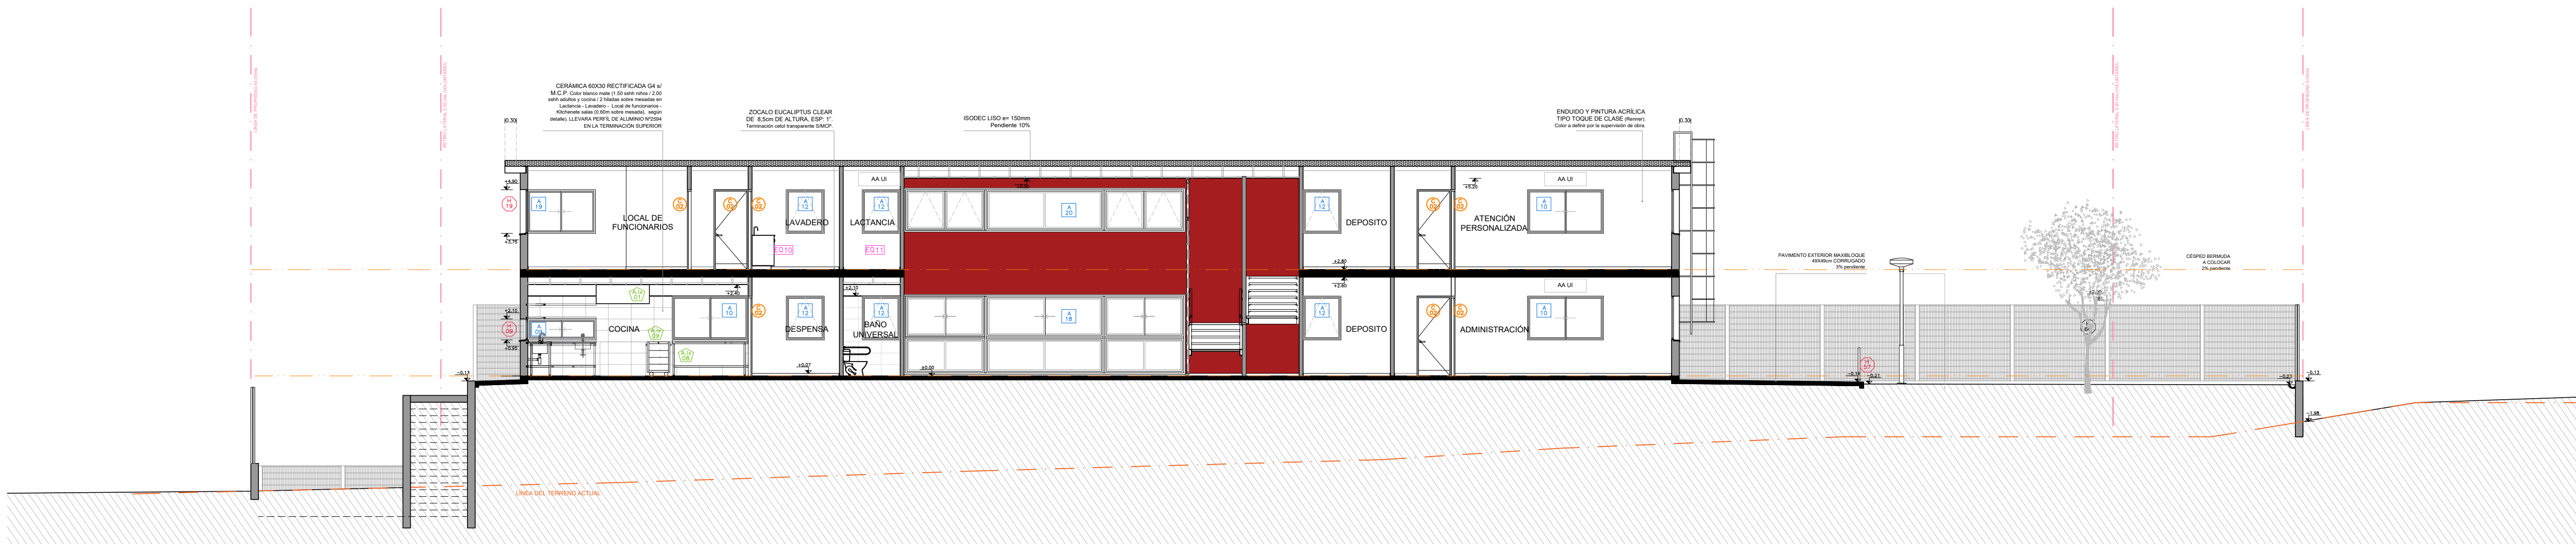

CORTE HH
ESC: 1:100

Anteproyecto		RESPONSABLE TÉCNICO	
CAF SAN MIGUEL - ARTIGAS		HOMBRE	
DIRECCIÓN: SAN VICENTE		Mujer	
PROYECTO: 1010 - 1011 - 1012 - 1013 - 1014		TECNICO ASISTENTE	
LIMADO		HOMBRE	
TRABAJO REALIZADO		Mujer	
REVISIÓN 1		Mujer	
2		Mujer	
3		Mujer	
4		Mujer	
5		Mujer	
Firma:		ARCHIVO: CAF SAN MIGUEL - Artigas y Corte	
ALABRERA			
ESCALA: 1:100			
Lema:			
CORTES LONGITUDINALES 1:100			