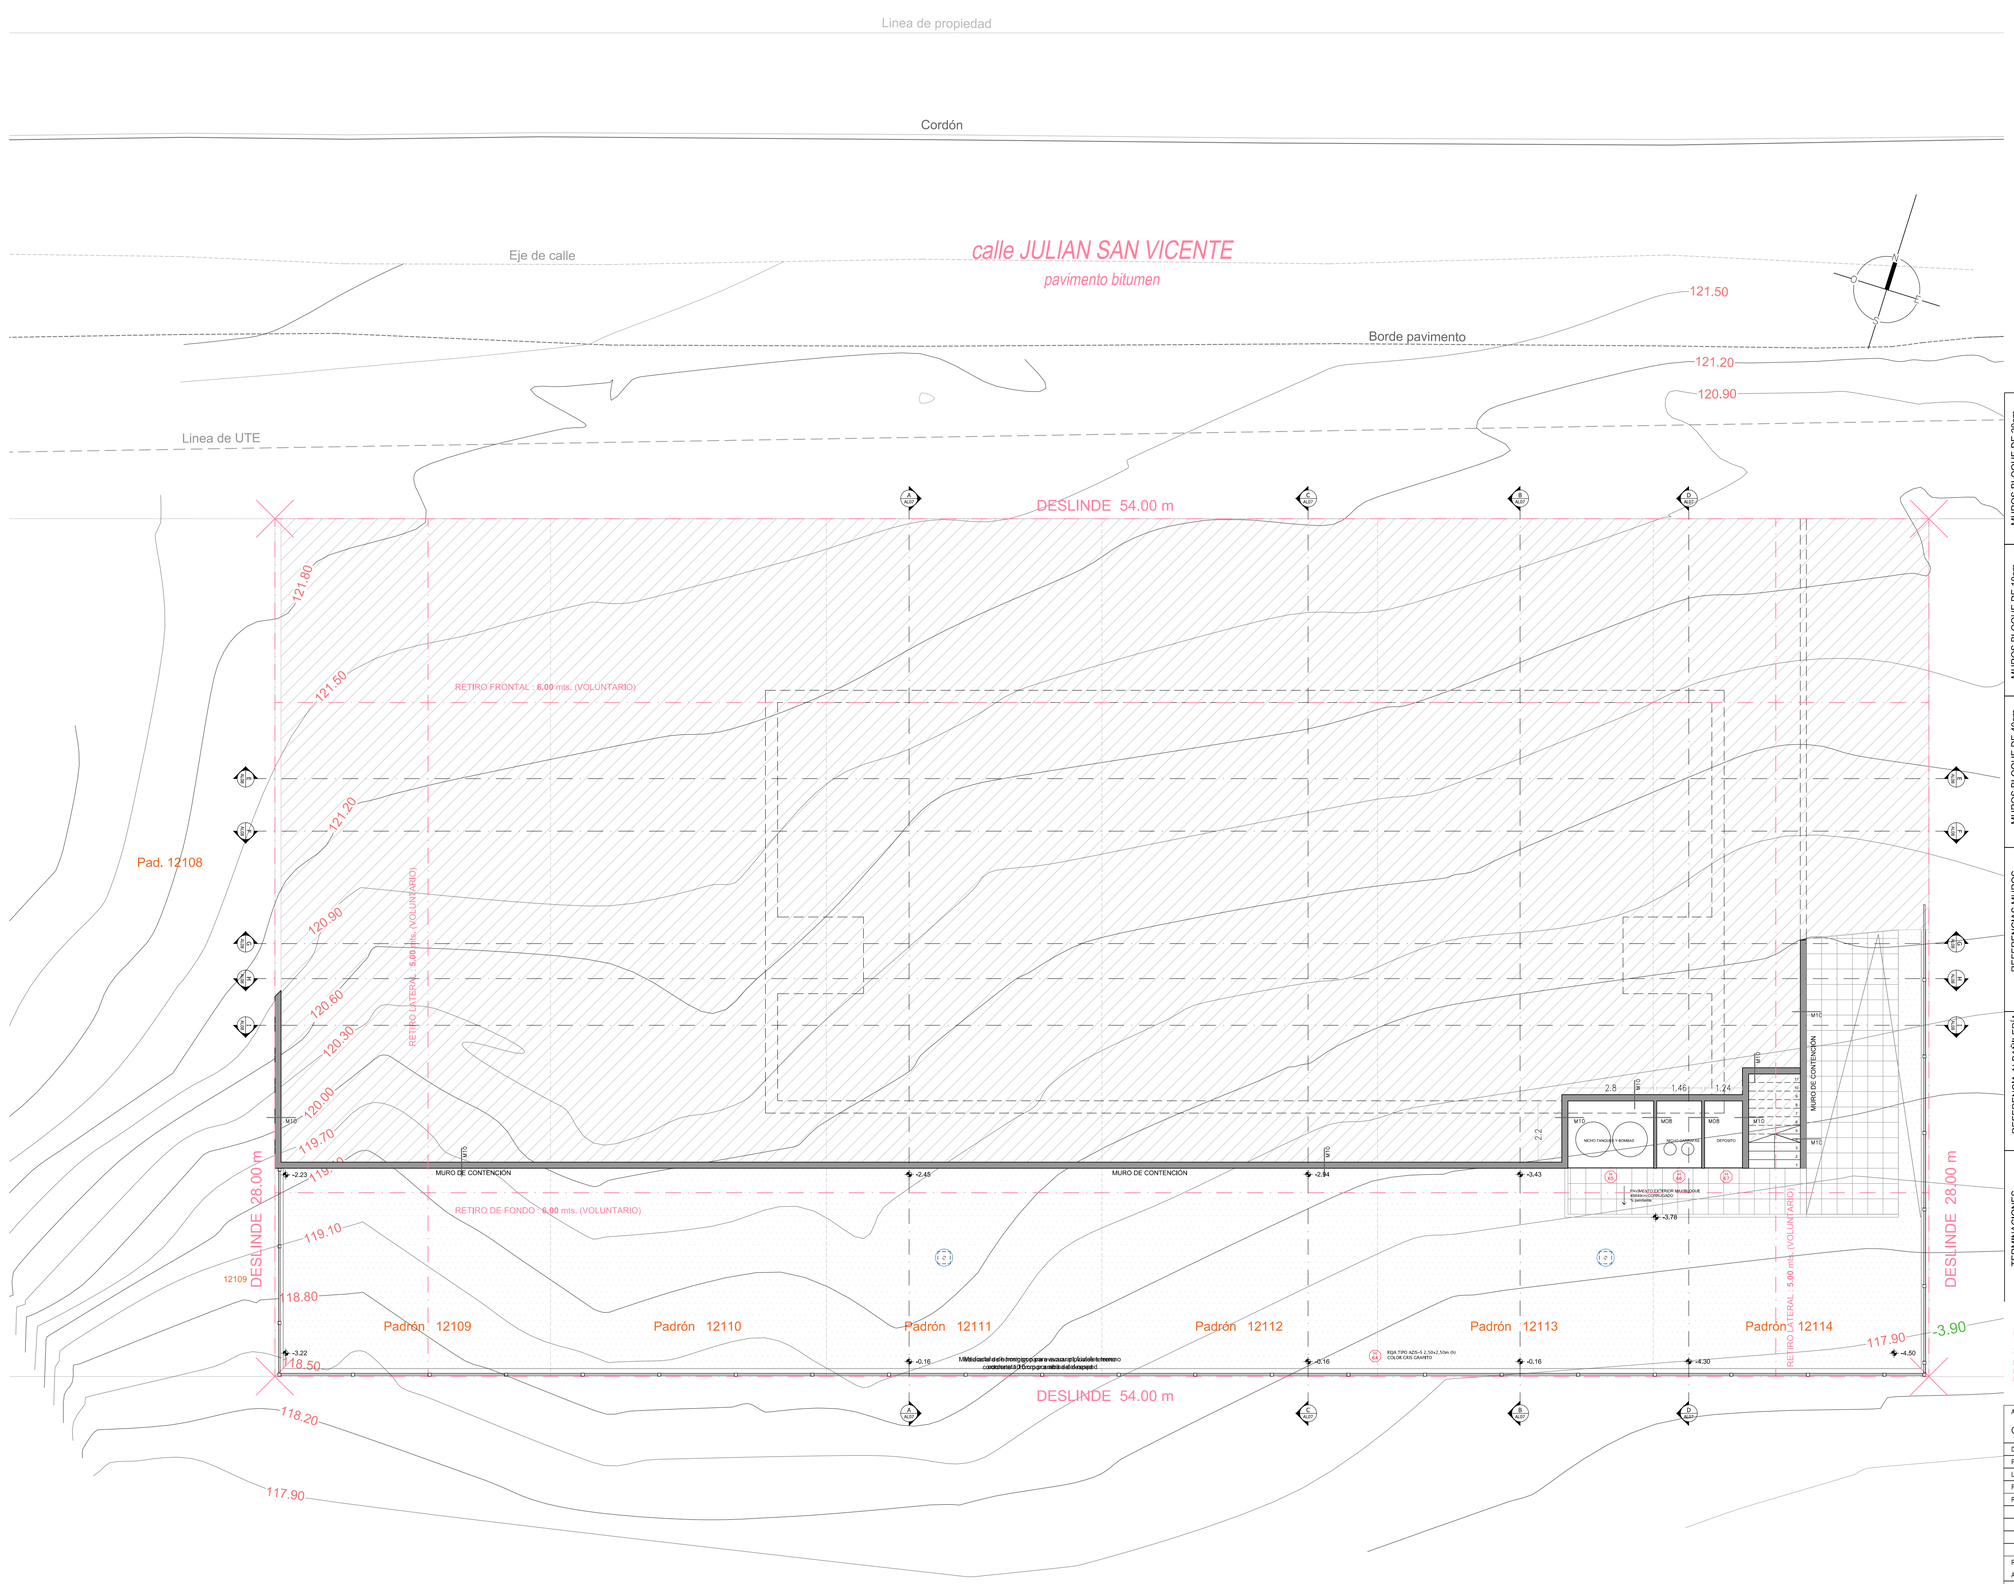

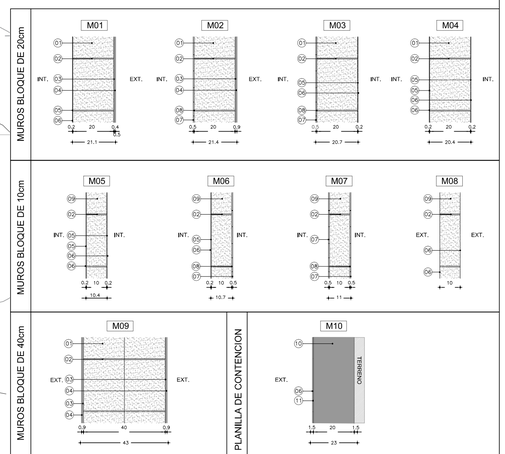

REFERENCIAS MUROS

1. BLOQUE DE HORMIGÓN CELULAR TIPO RATAK 25x50x20cm
2. MORTERO ADHESIVO
3. REVOQUE FIBRADO TIPO RATAK (Del sistema) 4mm
   Primer capa 2mm
   FIBRA DE VIDRIO (MFV) 5mm DE ENTRAMADO
   Segunda capa 2mm
4. REVESTIMIENTO PLÁSTICO TEXTURADO XTENAS FINO NATURAL COLOR GRIS PARA VOLUMEN DE SALAS Y COLOR FUERTE A DEFINIR PARA VOLUMEN DE SERVICIO
5. ENDUIDO INTERIOR TIPO RETAK (Del sistema)
   Primer capa 1mm
   FIBRA DE VIDRIO (MFV) 5mm DE ENTRAMADO
   Segunda capa
6. PINTURA PARA INTERIOR O EXTERIOR
7. REVESTIMIENTO CERÁMICO 60x30
8. MORTERO ADHESIVO DEL SISTEMA PARA SELLADO DE JUNTAS
9. BLOQUE DE HORMIGÓN CELULAR 25x50x10
10. MURO DE CONTENCIÓN DE BLOQUE ARMOD U HORMIGÓN ARMADO
11. HIDROFUGO TIPO SIKATOP 107 SEAL SIMILAR O MEJOR

CUANDO EL MURO PRESENTE BRECHAS,REMOSTE DE PILARES, JUNTAS, O ESTRUCTURA APLICAR EN EL INTERIOR EL REVOQUE (01 TIPO RETAK) Y EN EL EXTERIOR NO ENTRETIRE (simple o color rendimiento)

PLANILLA DE ÁREAS

LOCAL 01 - SALA 1	50.0 m²	LOCAL 19 - SALA 5	50,0 m²
LOCAL 02 - BAÑO DE NIÑOS I	7,4 m²	LOCAL 20 - BAÑO DE NIÑOS III	7,4 m²
LOCAL 03 - DEPÓSITO SALA 1	2,1 m²	LOCAL 21 - DEPÓSITO SALA 5	2,1 m²
LOCAL 04 - DEPÓSITO SALA 2	2,1 m²	LOCAL 22 - DEPÓSITO SALA 6	2,1 m²
LOCAL 05 - SALA 2	40,0 m²	LOCAL 23 - SALA 6	40,0 m²
LOCAL 06 - SALA 3	40,0 m²	LOCAL 24 - SALA 7	40,0 m²
LOCAL 07 - BAÑO DE NIÑOS II	7,4 m²	LOCAL 25 - BAÑO DE NIÑOS IV	7,4 m²
LOCAL 08 - DEPÓSITO SALA 3	2,1 m²	LOCAL 26 - DEPÓSITO SALA 7	2,1 m²
LOCAL 09 - DEPÓSITO SALA 4	2,1 m²	LOCAL 27 - DEPÓSITO SALA 8	2,1 m²
LOCAL 10 - SALA 4	40,0 m²	LOCAL 28 - SALA 8	40,0 m²
LOCAL 11 - HALL P.B	68 m²	LOCAL 29 - HALL P.A	70,0 m²
LOCAL 12 - ADMINISTRACIÓN	17,7 m²	LOCAL 30 - ATENCIÓN PERS.	17,7 m²
LOCAL 13 - BAÑOS I	2,6 m²	LOCAL 31 - BAÑOS II	2,5 m²
LOCAL 14 - DEPÓSITO GRAL I	7,3 m²	LOCAL 32 - DEPÓSITO GRAL II	7,4 m²
LOCAL 15 - HALL RECIBIDOR	21,2m²	LOCAL 33 - SALA DE LACTANCIA	8,0 m²
LOCAL 16 - BAÑOS UNIVERSAL	8,0 m²	LOCAL 34 - LAVADERO/LIMPIEZA	7,4 m²
LOCAL 17 - DESPENSA	6,2 m²	LOCAL 35 - BAÑOS III	3,75 m²
LOCAL 18 - COCINA	18,1 m²	LOCAL 36 - LOCAL FUNCIONARIOS	11,3 m²

REFERENCIA ALBAÑILERÍA

C00	CARPINTERIA	CAR EXI	CARPINTERIA EXISTENTE
H00	HERRERIA	HER EXI	HERRERIA EXISTENTE
A00	ALUMINIO	E 000	EQUIPAMIENTO
V00	ESPEJOS	PO00	PETREOS

MXX TIPO DE MURO

TXX TIPO DE TABIQUE

X / A — CORTE / LAMINA DEL CORTE

DESTINO DEL LOCAL

DESTINO				
LOCAL	TERMINACIONES			
Nro.	PISO	ZOCALO	PARED	CIELORRASO
AREA	m²		NPT	±0.00

±0.00 NIVEL ALTIMETRICO ALBAÑILERIA

±0.00 NIVEL PLANIMETRICO NUEVO

TERMINACIONES

PISO
01 - PORCELANATO RECTIFICADO 60X60 G4 s/M,C,P Tipo Kitpen Galaxy Gris, similar o mejor

ZÓCALO
01 - EUCALIPTUS CLEAR DE 8,5cm DE ALTURA, ESP: 1", Terminación cetol transparente S/MCP.

PARED
01 - CERÁMICA 60X30 RECTIFICADA G4 s/ M,C,P., Color blanco neve (1.50 sobh niños / 2.00 sobh adultos y cocina / 2 filas sobre mesada en Lactancia - Lavadero - Local de funcionarios - Kitchenette salas (0.60m sobre mesada en sus 3 lados), LLEVARA PERFIL DE ALUMINIO N°2594 EN LA TERMINACIÓN SUPERIOR
02 - ENDUIDO Y PINTURA ACRÍLICA TIPO TOQUE DE CLASE (Renner), Color a definir por la supervisión de obra.

CIELORRASO
01 - BODEC LEIO e= 150mm
02 - CILORRASO YESO TERMINACIÓN ENDUIDO Y PINTURA ACRÍLICA TIPO INCALEX MATE PARA INTERIOR
03-HORMIGÓN VISTO PINTADO DE GRIS COSTA PLATEADO

TERMINACIONES			
PISO	ZOCALO	PARED	CIELORRASO

NOTA IMPORTANTE:
TODAS LAS DIMENSIONES QUEDAN SUJETAS A VERIFICACIÓN EN OBRA, LAS DIMENSIONES QUE APARECEN EN EL PLANO SON REFERENTES

EL ±0.00 SE CORRESPONDE A LA CURVA +122.20 DEL PLANO DEL RELEVAMIENTO DEL AGRIMENSOR COINCIDENTE CON EL NPT INTERIOR DE P.B DEL EDIFICIO

Anteproyecto	
CAIF SAN MIGUEL - ARTIGAS	
DIRECCIÓN: SAN VICENTE	
PADRÓN: 12109 - 12110 - 12111 - 12112 - 12113 - 12114	RESPONSABLE TÉCNICO
LLAMADO: CÓDIGO DE OBRA: 111 FI TP AR	NOMBRE
FECHA REALIZACIÓN:	Mail: MAIL
REVISIÓN 1	Tel.: TEL.CEL
2	TÉCNICO ASESOR
3	NOMBRE
4	Mail: X@.COM
5	Tel.: TEL_CEL
Rubro: ALBAÑILERIA	
ESCALA: 1_100 ARCHIVO: -	AL01
Lámina: PLANTA NIVEL BASAMENTO 1:100	