


## Planilla de Coordenadas

Pto.	X (m)	Y (m)
1	552069.91	6636022.96
2	552121.38	6636039.29
3	552129.84	6636012.60
4	552078.37	6635996.27
5	552034.45	6636011.72

Avda. Dr. Silvio GUERRA  
Pavimento BitumenCalle Bernabé RIVERA  
Pavimentos Bitumen y naturalCalle Julian San Vicente  
Pavimento Bitumen- Ancho 15.90 mts.

ESCALA 1: 500

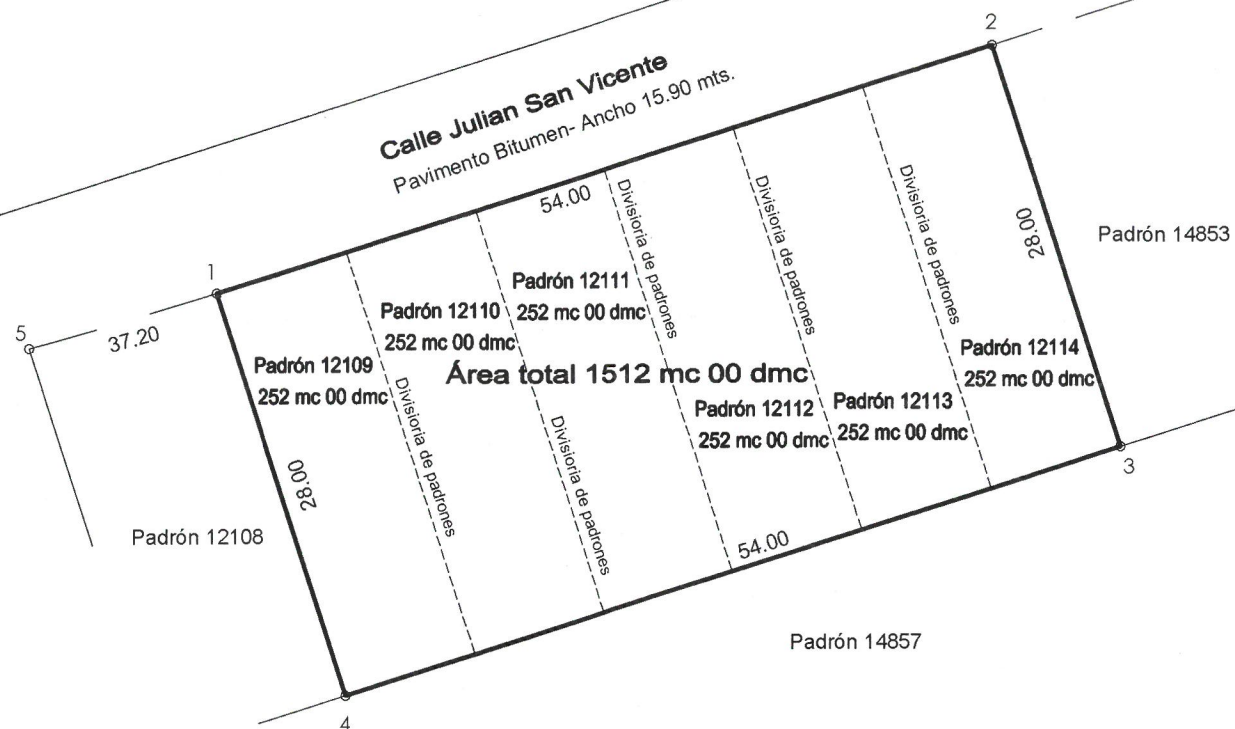

## Área titulada

Padrón 12109	252 mc 00 dmc
Padrón 12110	252 mc 00 dmc
Padrón 12111	252 mc 00 dmc
Padrón 12112	252 mc 00 dmc
Padrón 12113	252 mc 00 dmc
Padrón 12114	252 mc 00 dmc
TOTAL	1512 mc 00 dmc

## PLANO DE MENSURA - FUSION -

Escala: 1 / 500

PADRONES 12109, 12110, 12111, 12112, 12113 y 12114

Area resultante:

Manzana : 525  
Carpeta Catastral: 221  
Localidad Catastral: Artigas  
Departamento: ARTIGASmc dmc  
S/Mensura: 1512 00  
S/Títulos: 1512 00

6 de Junio de 2023

ERNESTO SILVEIRA PEREZ.  
INGENIERO AGRIMENSOR.  
Registro No. 729.Dario Silva 440 - Melo - Cel: 099800178  
E-mail: ernestos@adinet.com.uy

Propietario :

Fideicomiso de Infraestructura Educativa Publica del Instituto del Niño y Adolescente del Uruguay

## ANTECEDENTES:

GRAFICO: Plano de los Ing. Agrim. José Luis Gonzalez y Marcelo Torterola inscripto en Catastro de Artigas con el N° 1120 el 16/3/2001. (fracciones 9 a 14 )

TITULO: Esc. Maria Valentin Bentancor, Compraventa, Ana Maria Meirelles Valsecchi y otro con FIDEICOMISO DE INFRAESTRUCTURA EDUCATIVA PUBLICA DEL INSTITUTO DEL NIÑO Y ADOLESCENTE DEL URUGUAY de fecha 10/5/2023, inscripta en el Registro de la Propiedad Inmueble de Artigas con el N° 496 el 16/5/2023.

Propietario:

Ec. José Luis Puig Folle

Ángel Fachinetti Castiñeiras

DIRECCIÓN NACIONAL DE CATASTRO  
OFICINA DELEGADA DE CATASTRO DE ARTIGAS

PADRÓN RESULTANTE 15220

ARTIGAS, 26 JUL. 2023  
(Lugar y Fecha)

(Firma)

Oficina Delegada de Catastro de ARTIGAS

Aportes a la Caja de Jubilaciones y Pensiones de  
Profesionales Universitarios abonados en el BROU según  
recibo N° 2307240198354898DIRECCION NACIONAL DE CATASTRO  
OFICINA DELEGADA DE CATASTRO DE ARTIGAS  
COTEJO Y REGISTRO DE PLANOSCotejado sin observaciones, y cumplidas las disposiciones  
vigentes, se inscribe con el N° 3384Se fijaron timbres de la Caja de Jubilaciones y Pensiones  
de Profesionales Universitarios por \$ 633  
Artigas, 26 JUL. 2023Ing. Agrim. Ricardo Javier  
Encargado Of. Deleg. Artigas  
Dirección Nacional de Catastro

JEFE DE REGISTRO