



calle URUGUAY

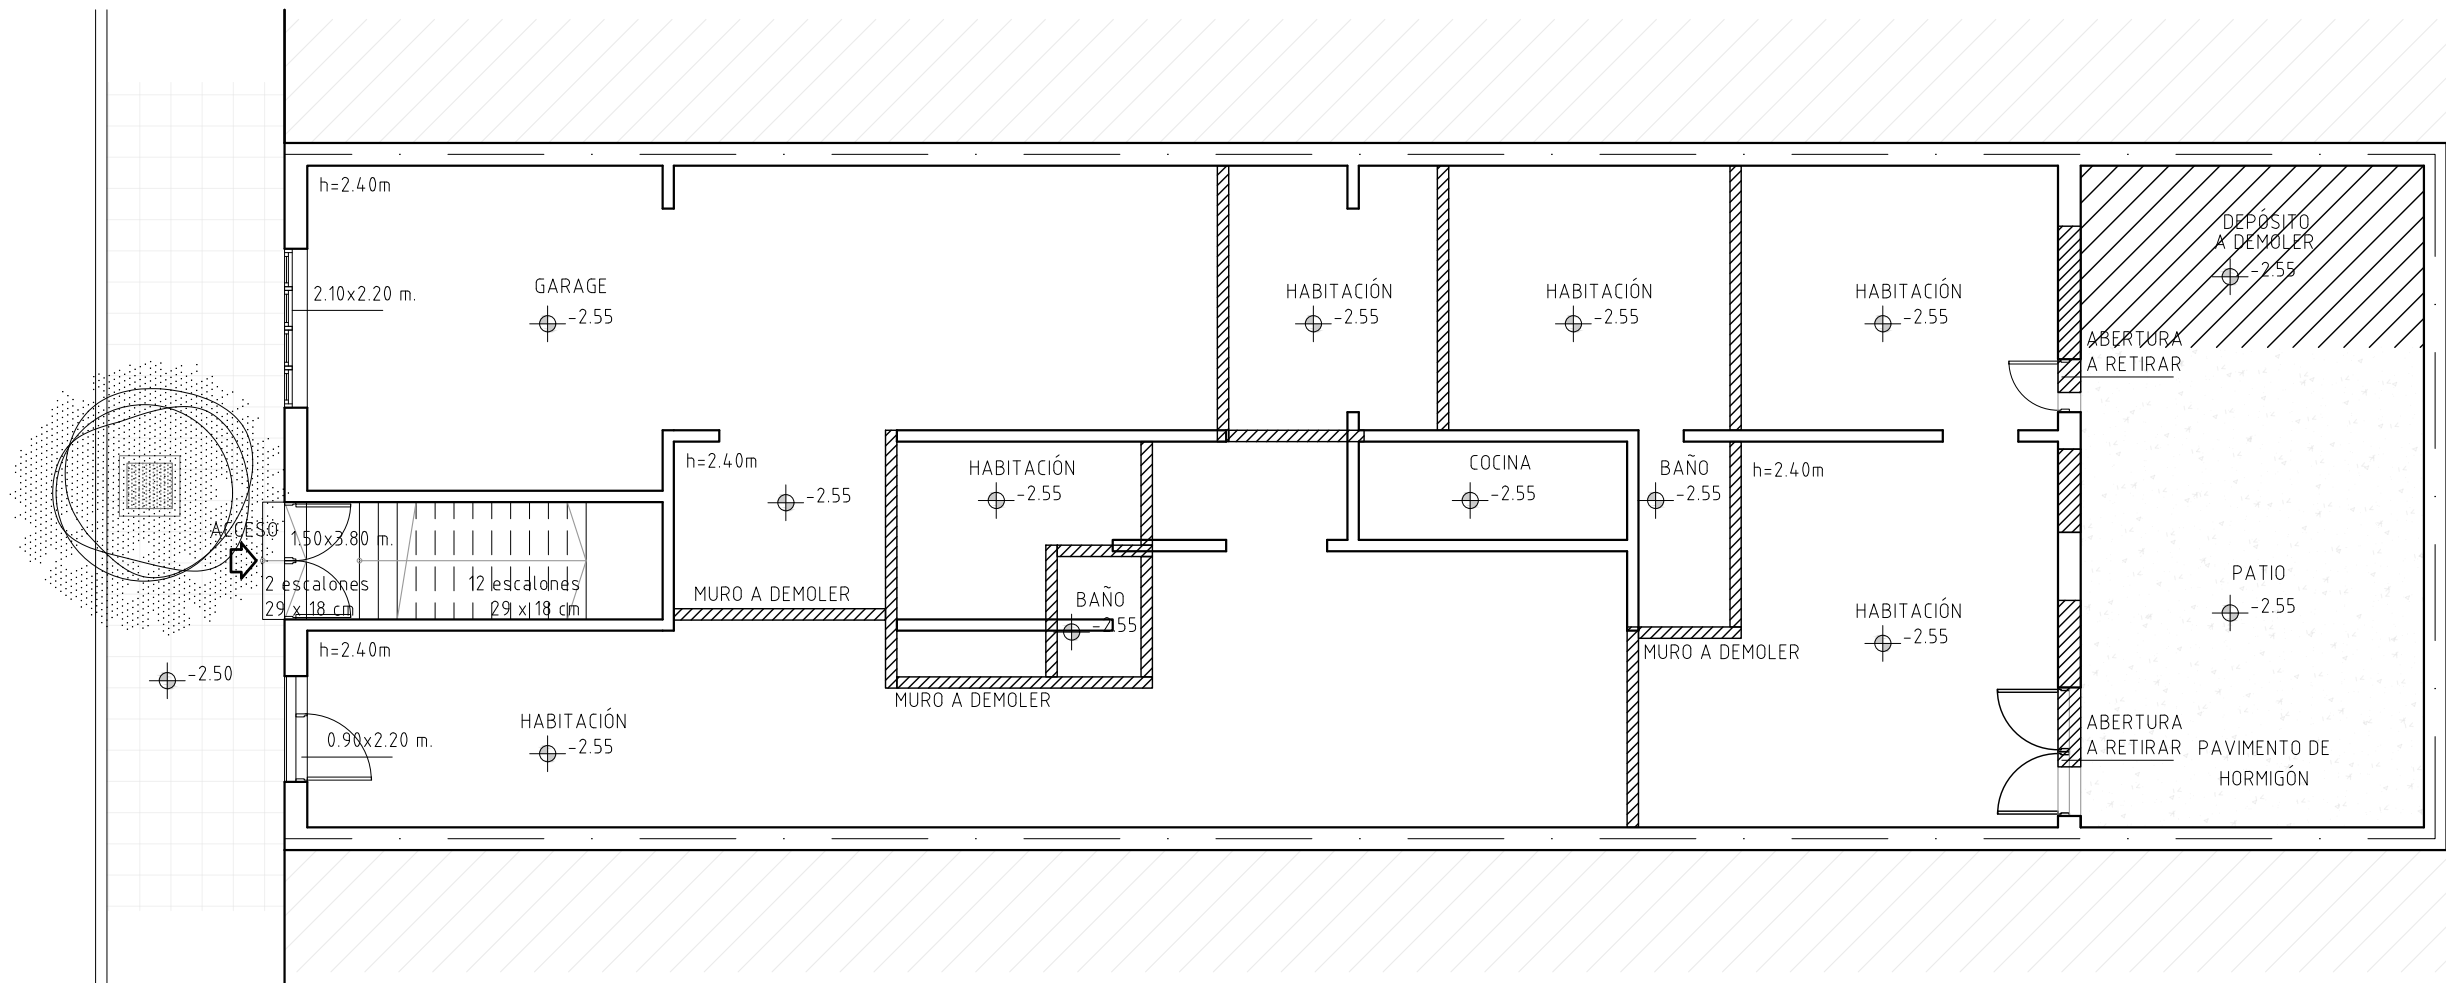

PLANTA BAJA

		CONSEJO DIRECTIVO CENTRAL	
		DIRECCIÓN SECTORIAL DE INFRAESTRUCTURA	
		MONTEVIDEO	
OBRA:	LOCALIDAD:	FECHA:	
CERTEA	MONTEVIDEO	05/2023	
Calle URUGUAY 1661 BIS	DEPARTAMENTO:	ESCALA:	
	MONTEVIDEO	1:100	
PLANO DE:	ALBAÑILERIA		
	DEMOLICIONES		
ARQUITECTO:	FIRMA:		
	YAMILES NÚÑEZ		
AYTE. de ARQTO.:			
TÉCNICO:	FIRMA:		

L 7

D1